

от _____ № _____

СХЕМА РАСПОЛОЖЕНИЯ
земельного участка на кадастровом плане территории

Кадастровый квартал	44:27:010307	
Площадь земельного участка	827 м ²	
Обозначение характерных точек границы	Координаты, м	
	X	Y
1	292427,60	1210680,31
2	292416,37	1210699,17
3	292410,28	1210695,64
4	292403,42	1210691,93
5	292400,48	1210690,55
6	292399,55	1210689,64
7	292395,71	1210694,54
8	292383,48	1210684,77
9	292386,77	1210680,64
10	292384,88	1210679,22
11	292385,83	1210678,01
12	292387,72	1210679,44
1	292389,26	1210677,51
13	292399,22	1210663,93
14	292409,01	1210669,60
15	292417,69	1210674,94
1	292427,60	1210680,31

Местоположение: город Кострома, улица Покровского, 22

Условные обозначения:


- 1

- характеристическая точка границы земельного участка
- - граница учтенного земельного участка
- - граница образуемого земельного участка
- 44:27:010307

- граница и обозначение кадастрового квартала
- 44:00-6.583

- граница и обозначение зон с особыми условиями использования территории
- 44:27:010307:32

- кадастровый номер учтенного земельного участка
- - существующие красные линии

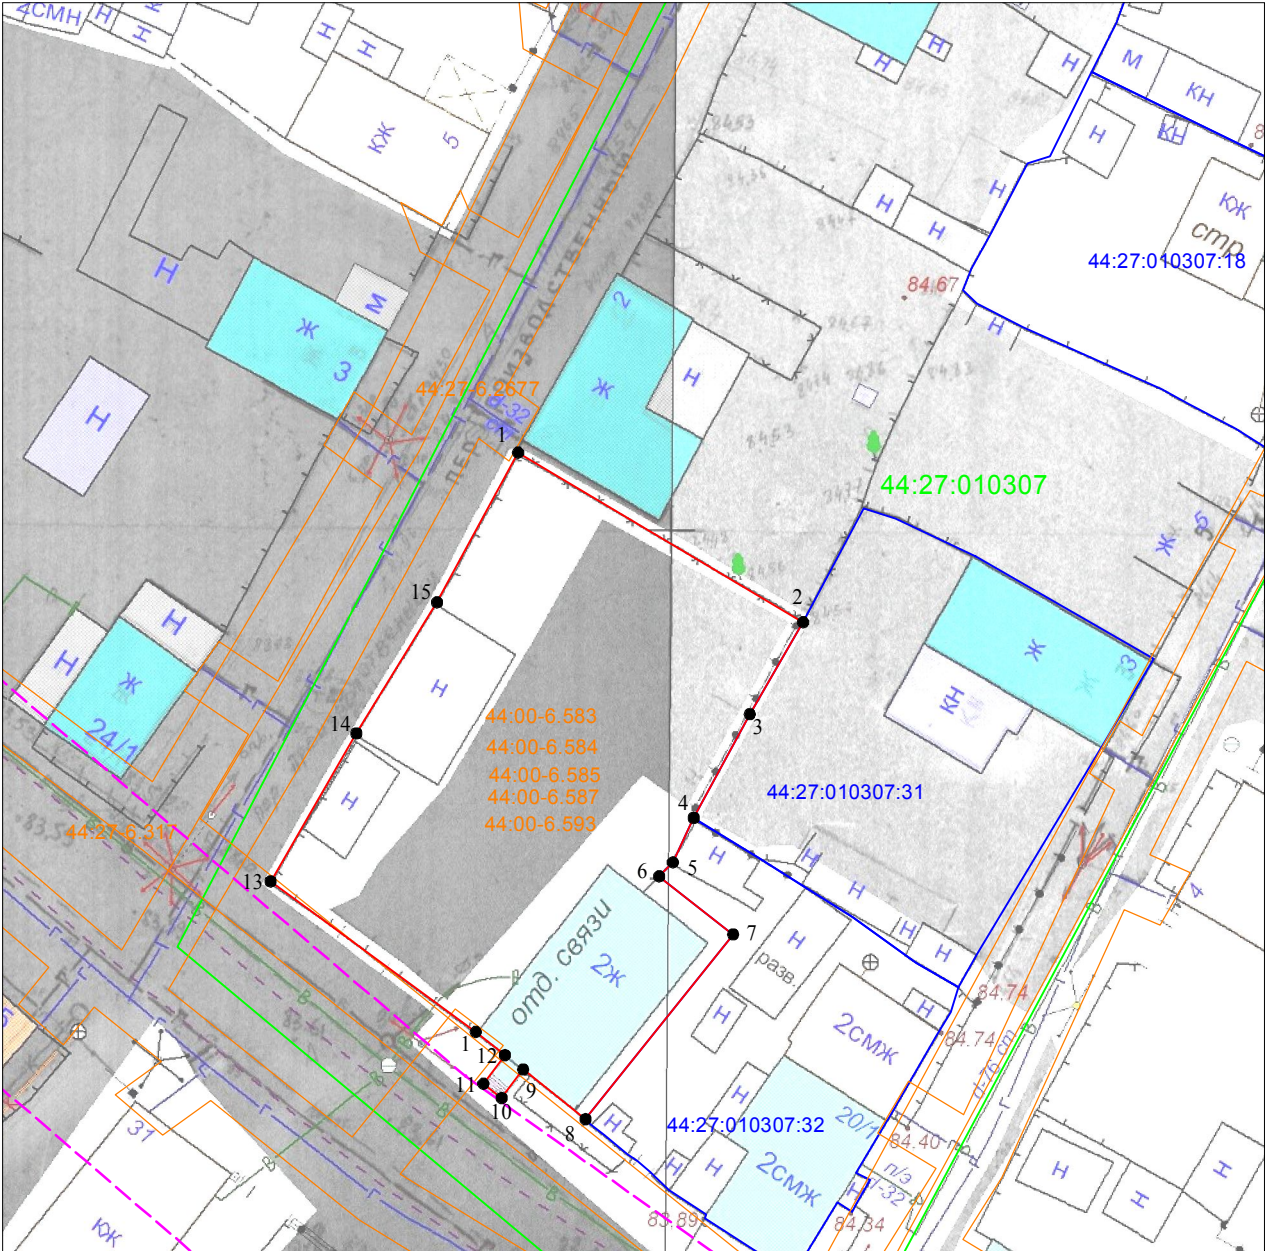

Масштаб 1:500
Система координат: МСК-44, зона 1