


**СХЕМА РАСПОЛОЖЕНИЯ  
земельного участка на кадастровом плане территории**

Кадастровый квартал			44:27:020319
Площадь земельного участка			1448 м <sup>2</sup>
Обозначение характерных точек границы	Координаты, м		
	X	Y	
1	295060,30	1212301,38	
2	295059,78	1212315,46	
3	295053,65	1212315,38	
4	295053,66	1212317,25	
5	295047,39	1212316,89	
6	295046,97	1212324,96	
7	295036,67	1212324,48	
8	295023,94	1212327,13	
9	295016,43	1212328,15	
10	295014,97	1212318,03	
11	295014,24	1212317,44	
12	295008,49	1212316,98	
13	295007,89	1212312,10	
14	295006,40	1212293,84	
15	295011,23	1212293,39	
16	295017,21	1212292,92	
17	295046,14	1212291,33	
18	295046,74	1212301,20	
1	295060,30	1212301,38	

Местоположение: город Кострома, улица Водяная, 90/18

Условные обозначения:

- 1 - характерная точка границы земельного участка
- граница учтенного земельного участка
- граница образуемого земельного участка
- 44:27:020319 - граница и обозначение кадастрового квартала
- 44:00:6.583 - граница и обозначение зон с особыми условиями использования территории
- 44:27:020319:87 - кадастровый номер учтенного земельного участка
- существующие красные линии

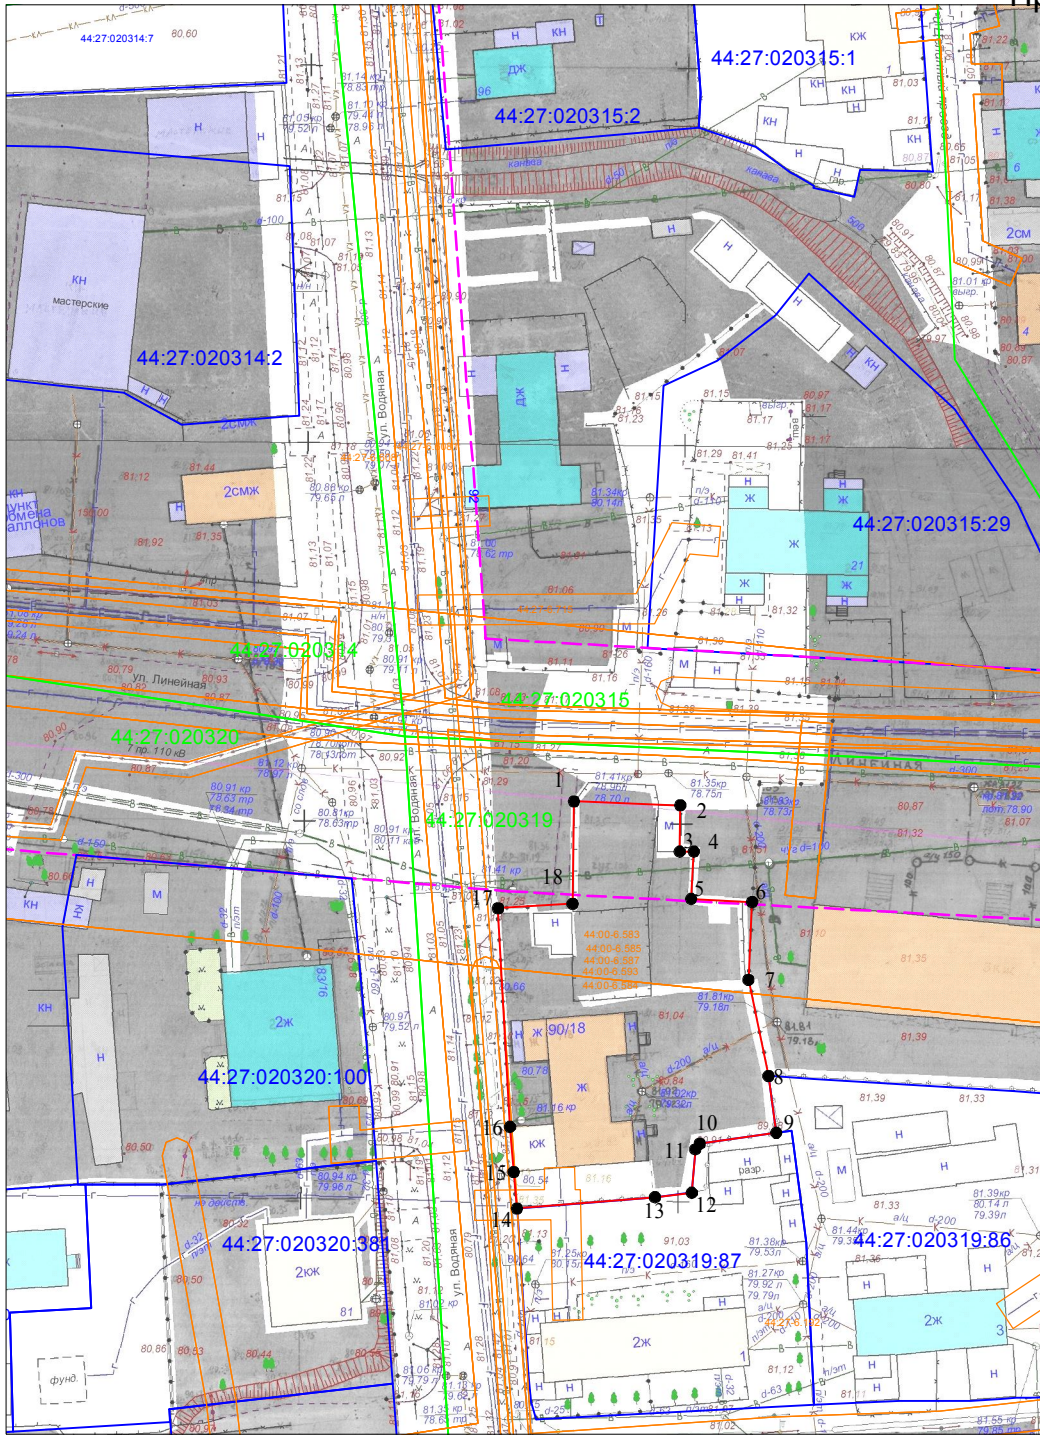

Масштаб 1:1000

Система координат: МСК-44, зона 1