

от \_\_\_\_\_ № \_\_\_\_\_

СХЕМА РАСПОЛОЖЕНИЯ  
земельного участка на кадастровом плане территории

Кадастровый квартал			44:27:040208
Площадь земельного участка			1750 м <sup>2</sup>
Обозначение характерных точек границы	Координаты, м		
	X	Y	
1	291949,54	1212795,77	
2	291953,46	1212802,75	
3	291968,27	1212835,49	
4	291945,85	1212844,42	
5	291929,25	1212850,19	
6	291928,99	1212849,59	
7	291927,53	1212846,22	
8	291928,31	1212845,85	
9	291925,84	1212840,60	
10	291915,77	1212819,32	
11	291913,48	1212814,53	
12	291912,46	1212812,82	
13	291913,58	1212812,30	
1	291949,54	1212795,77	

Местоположение: город Кострома, улица Козуева, 29/60

Условные обозначения:

- 1

-

характерная точка границы образуемого земельного участка
- граница учтенного земельного участка
- граница образуемого земельного участка
- 44:27:040208

-


граница и обозначение кадастрового квартала
- 44:27-6.2205

-

граница и обозначение зон с особыми условиями использования территории
- 44:27:040208:70

-

обозначение учтенного земельного участка
- существующие красные линии

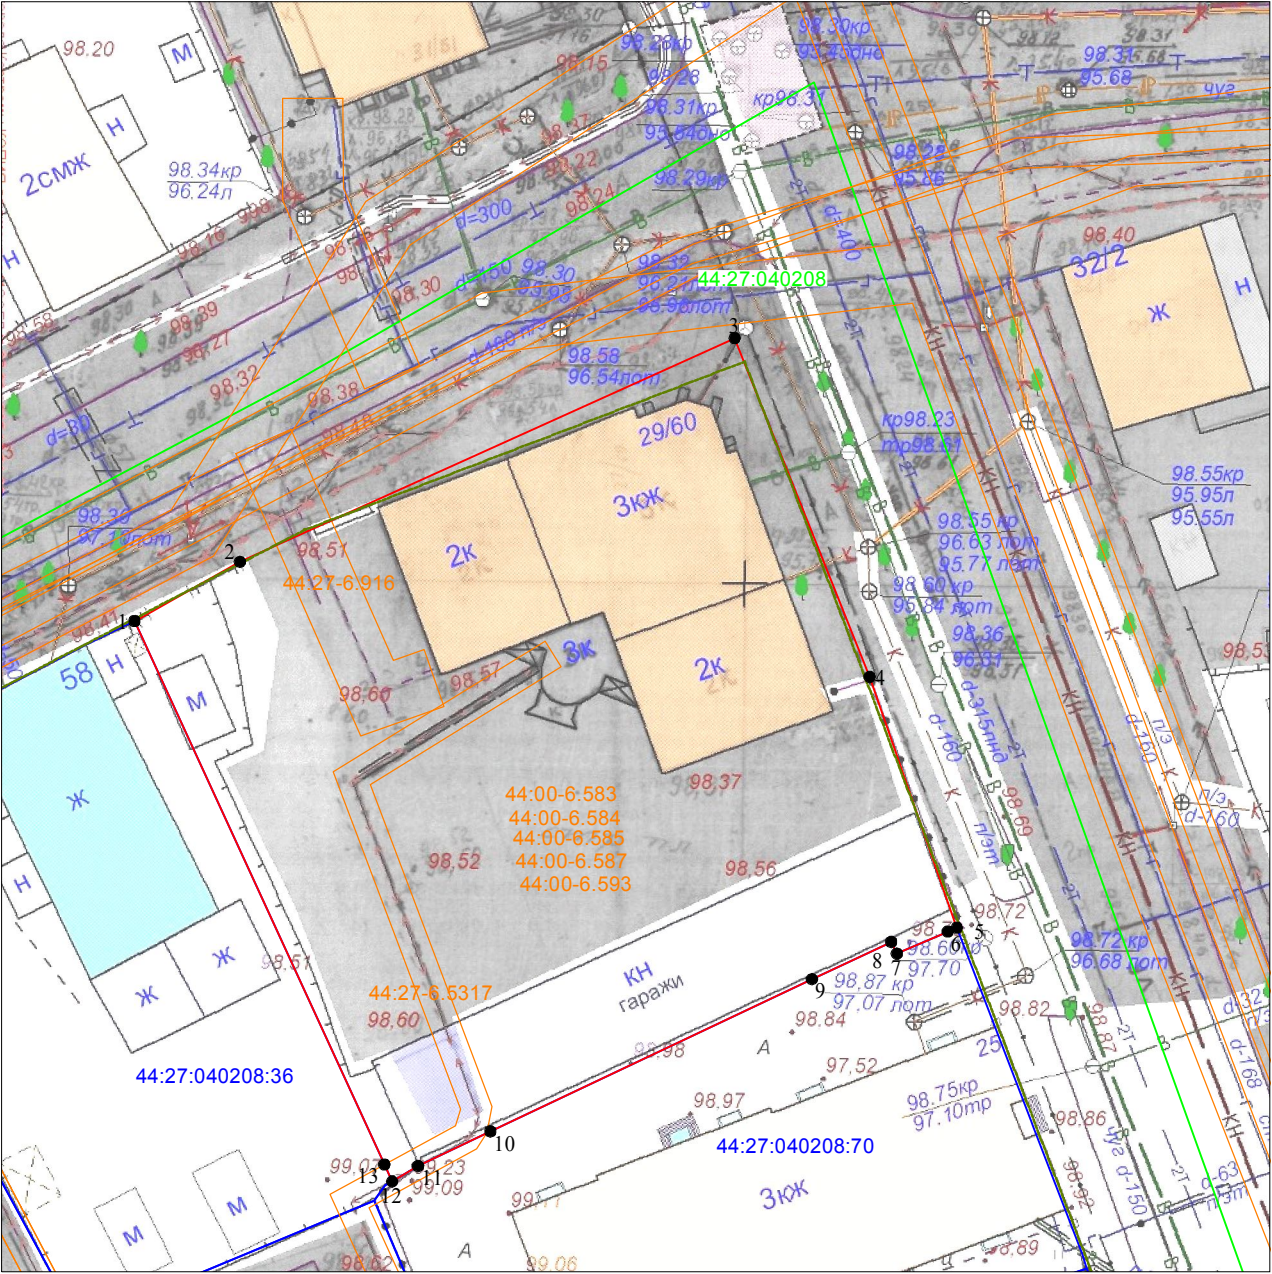

Масштаб 1:500  
Система координат: МСК-44, зона 1