


СХЕМА РАСПОЛОЖЕНИЯ
земельного участка на кадастровом плане территории

Приложение 2 к постановлению Главы города Костромы
от 21 августа 2023 года № 99

Утверждена
постановлением Администрации
города Костромы

О Т _____ № _____

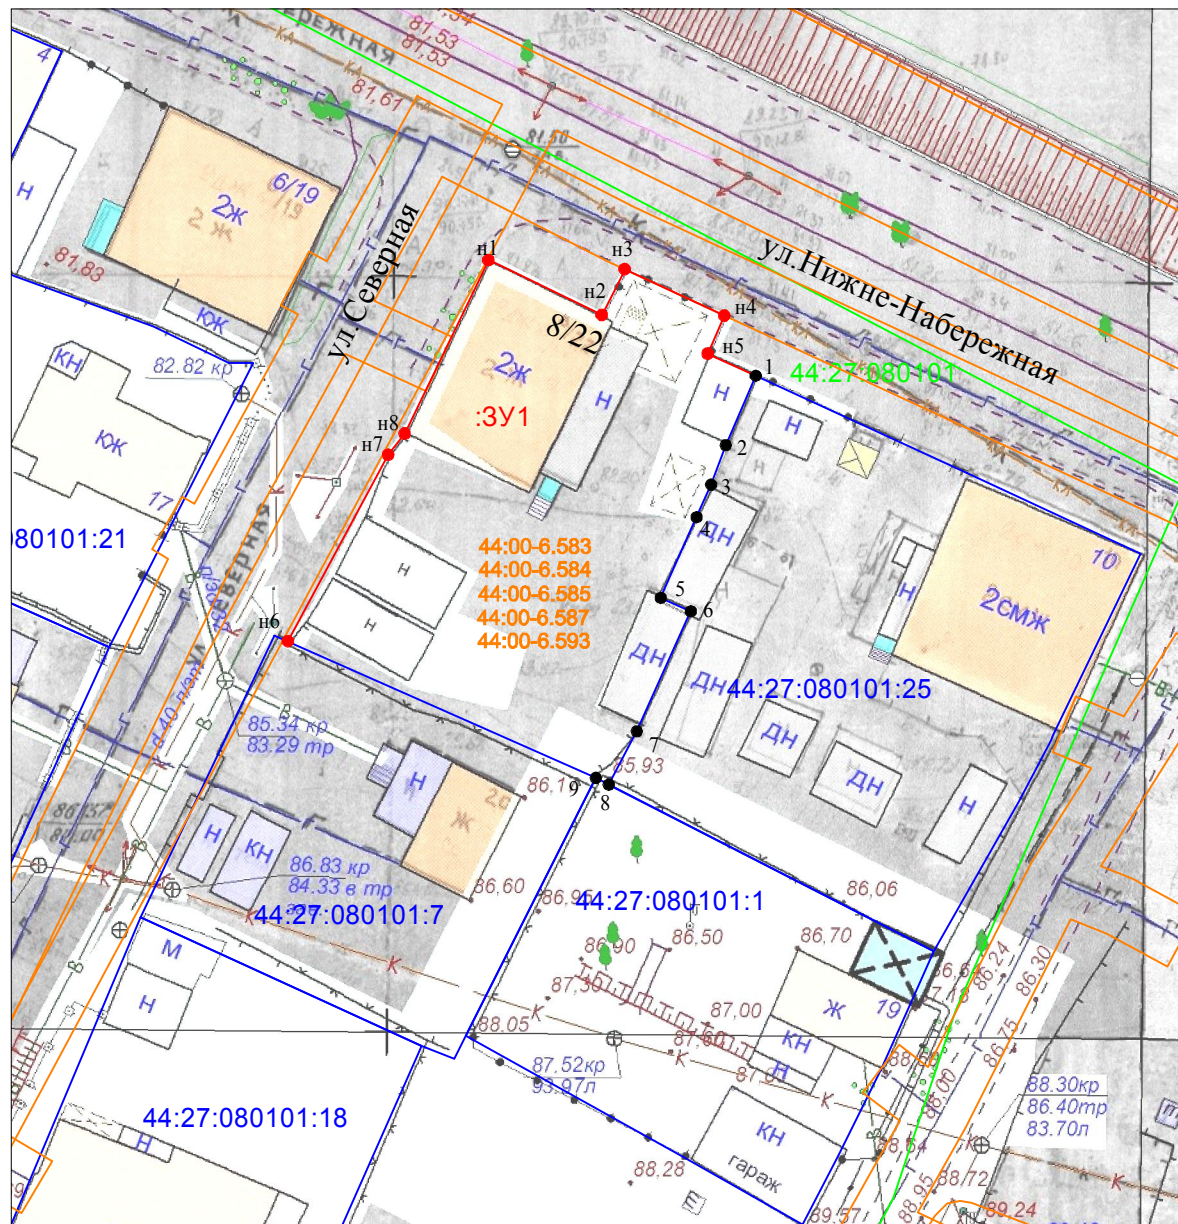

Масштаб 1:500
Система координат: МСК-44, зона 1

Условный номер земельного участка	:3У	
Кадастровый квартал	44:27:080101	
Площадь земельного участка	624 м ²	
Обозначение характерных точек границы	Координаты, м	
	Х	У
н1	290164,70	1211625,46
н2	290161,06	1211632,96
н3	290164,09	1211634,48
н4	290161,02	1211641,08
н5	290158,50	1211639,98
1	290157,05	1211643,13
2	290152,45	1211641,15
3	290149,84	1211640,18
4	290147,69	1211639,22
5	290142,35	1211636,85
6	290141,46	1211638,84
7	290133,52	1211635,26
8	290129,99	1211633,41
9	290130,43	1211632,55
н6	290139,47	1211612,19
н7	290151,82	1211618,83
н8	290153,22	1211619,92
н1	290164,70	1211625,46

Местоположение: город Кострома, улица Нижне-Набережная, 8/22

- Условные обозначения:
- :3У - обозначение образуемого земельного участка
 - 44:27:040308:4 - обозначение земельного участка по сведениям ЕГРН
 - 1 - характерная точка границы земельного участка, сведения ЕГРН о которой соответствуют требованиям, установленным в соответствии с частью 13 статьи 22 Федерального закона от 13 июля 2015 г. № 218-ФЗ "О государственной регистрации недвижимости"
 - н1 - характерная точка границы земельного участка, сведения о которой отсутствуют в ЕГРН, местоположение которой определено при кадастровых работах (новая характерная точка)
 - - часть границы, сведения ЕГРН о которой позволяют однозначно определить ее положение на местности
 - - часть границы, местоположение которой определено при выполнении кадастровых работ
 - 44:27:040308 - граница и обозначение кадастрового квартала
 - 44:27-6.2205 - граница и обозначение зон с особыми условиями использования территории