

Приложение 1 к постановлению Главы города Костромы
от 14 мая 2025 года № 44

Утверждена
постановлением Администрации
города Костромы

от _____ № _____


**СХЕМА РАСПОЛОЖЕНИЯ
земельного участка на кадастровом плане территории**

Кадастровый квартал 44:27:070202		
Площадь земельного участка 1965 м ²		
Обозначение характерных точек границы	Координаты, м	
	X	Y
:3У1(1)		
н1	288939,80	1218248,52
1	288932,33	1218258,63
2	288928,77	1218263,47
3	288927,68	1218264,94
4	288927,19	1218265,61
н2	288924,11	1218269,86
н3	288886,44	1218242,66
н4	288901,48	1218225,07
н5	288905,95	1218224,32
н1	288939,80	1218248,52
:3У1(2)		
5	288942,53	1218216,33
6	288945,31	1218218,70
н6	288930,32	1218236,91
н7	288905,49	1218218,51
7	288921,35	1218198,16
8	288937,77	1218212,28
9	288940,25	1218214,40
10	288942,45	1218216,25
5	288942,53	1218216,33

Местоположение: город Кострома, улица Индустриальная, 55а

Условные обозначения:

- 44:27:070202:48 - обозначение учтенного земельного участка
- 1 - характеристическая точка границы земельного участка
- - граница учтенного земельного участка
- - граница образуемого земельного участка
- 44:27:070202 - граница и обозначение кадастрового квартала
- 44:27-6.2205 - граница и обозначение зон с особыми условиями использования территории

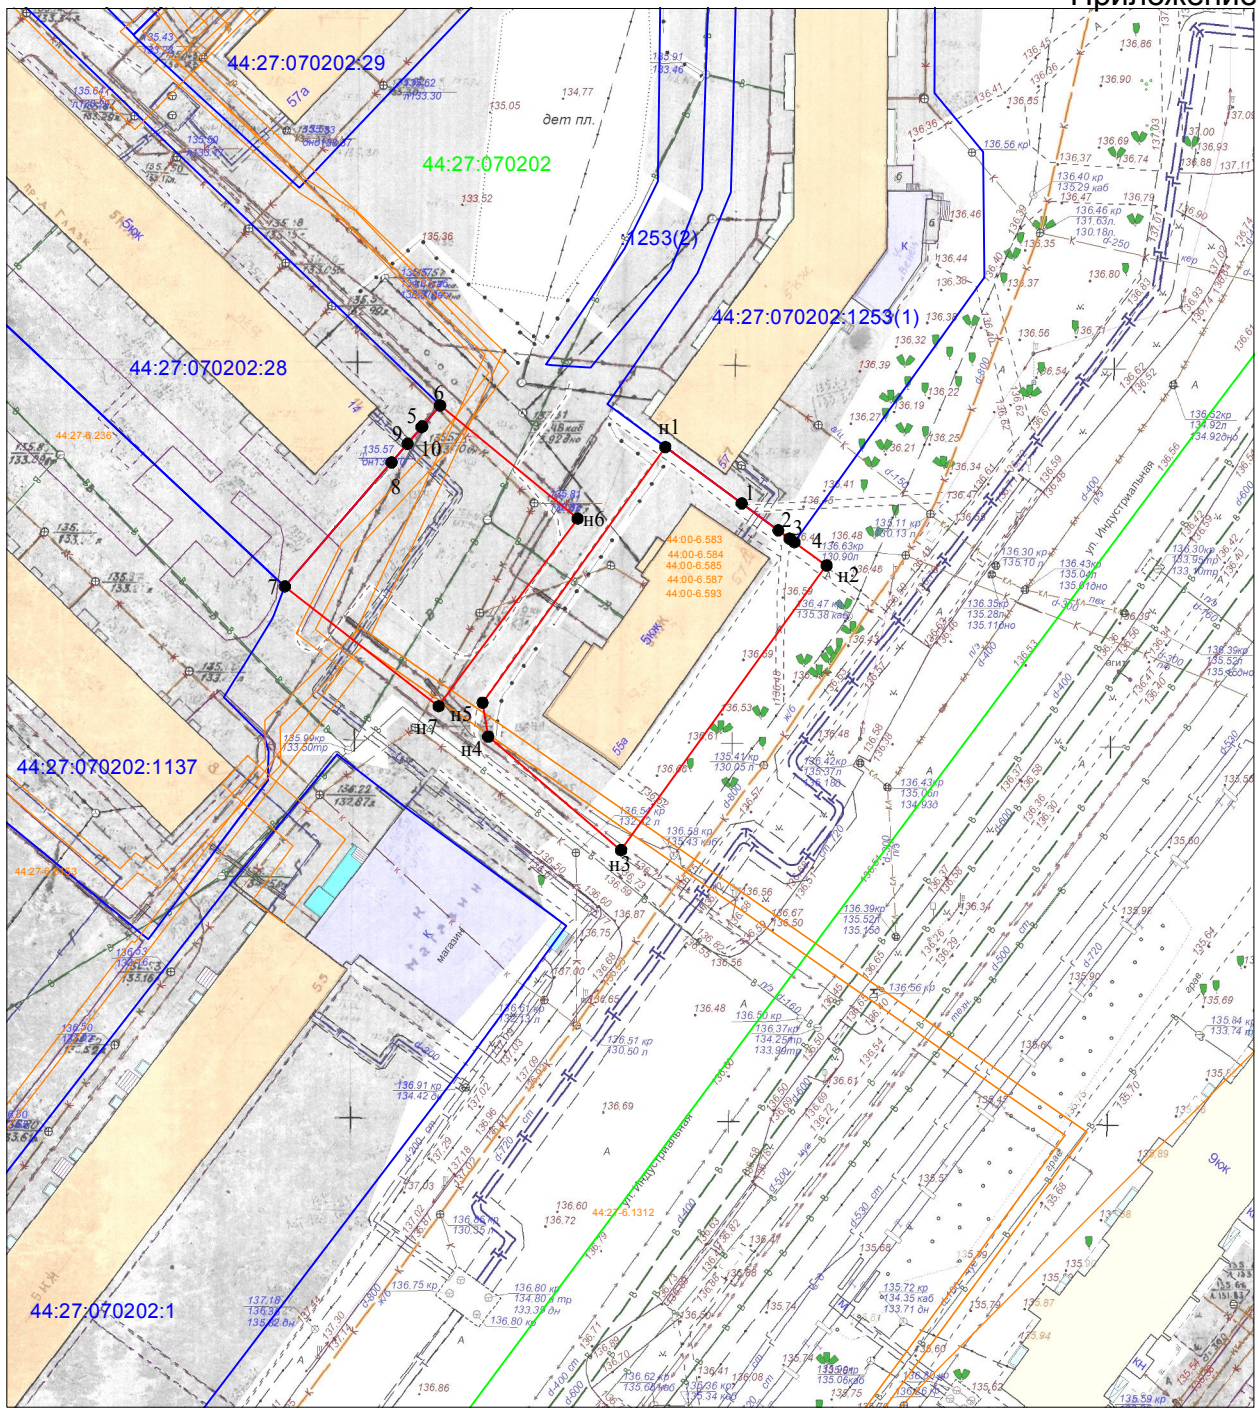

Масштаб 1:1000
Система координат: МСК-44, зона 1