


Схема расположения памятников истории и культуры и зон их охраны города Костромы.

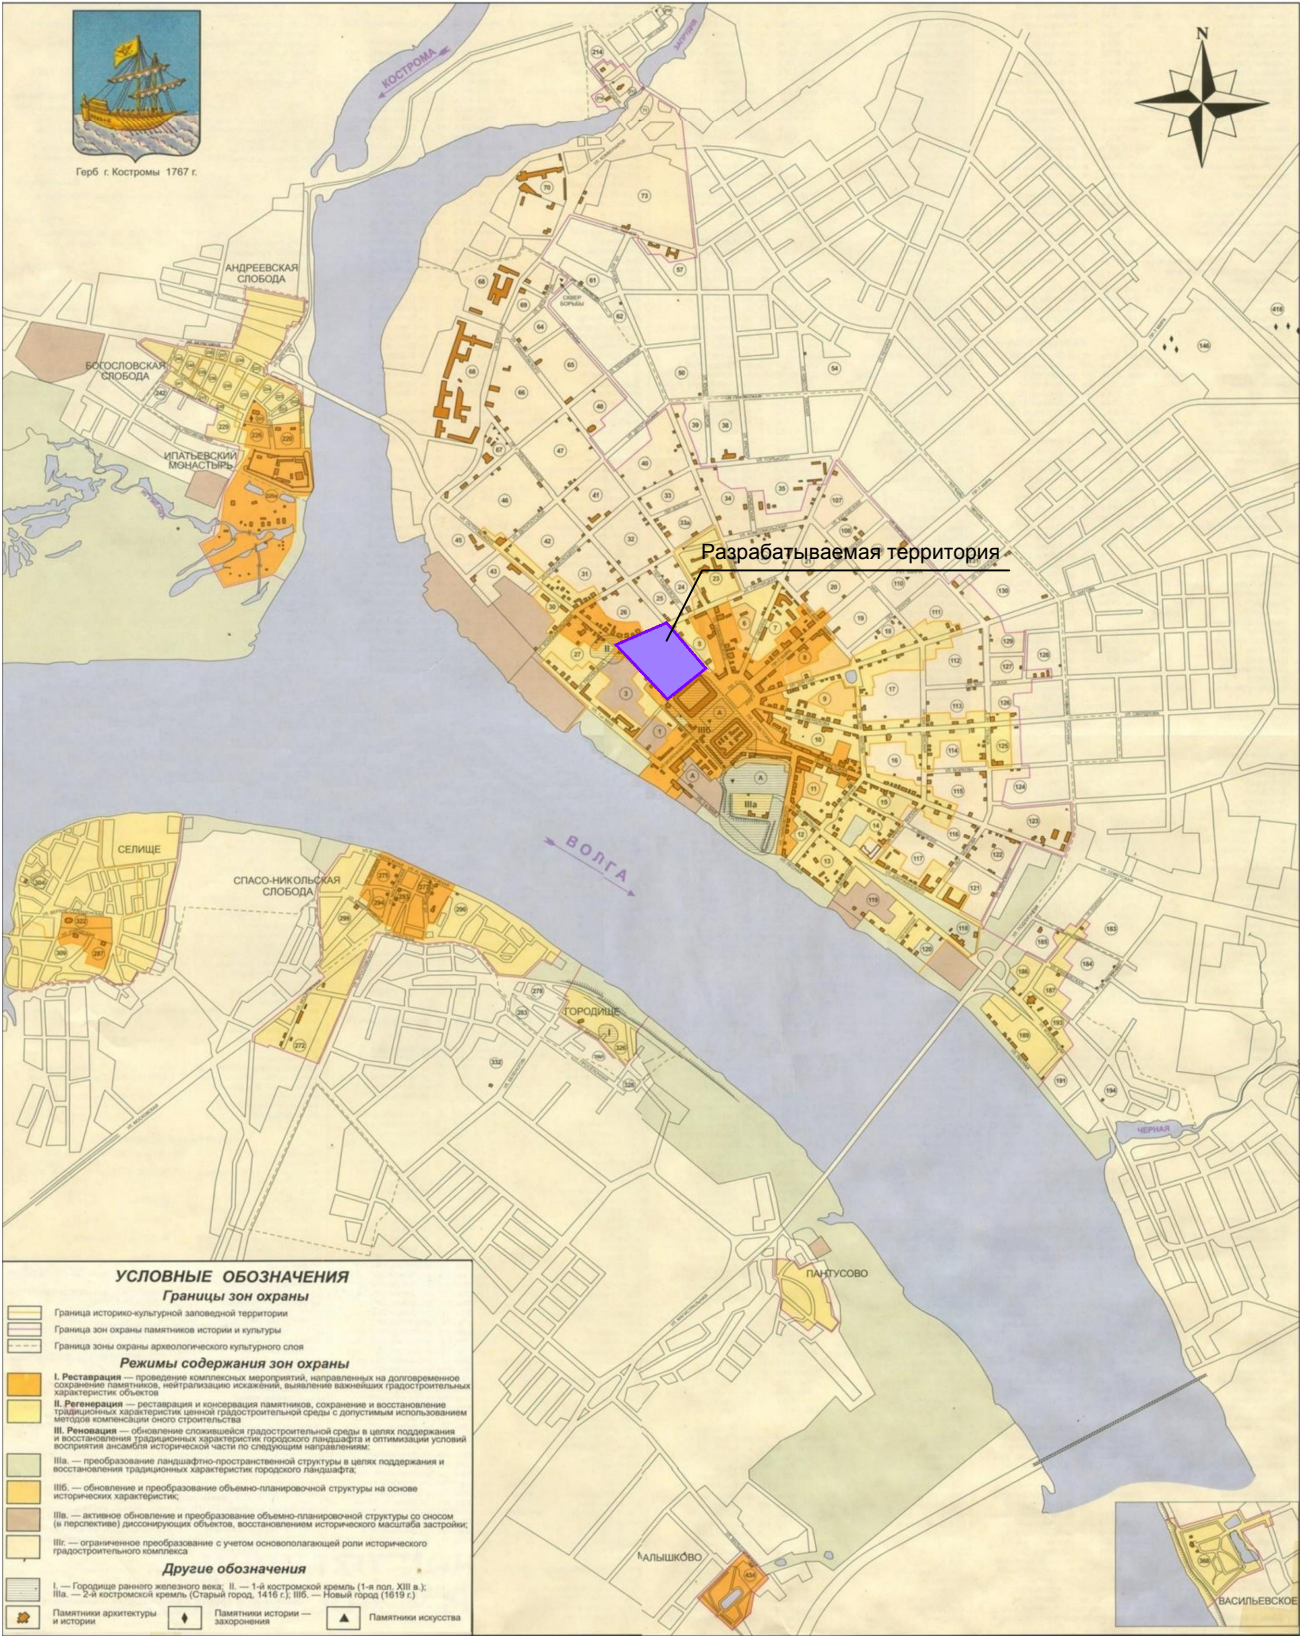

Проект планировки территории, улицами Островского, Пятницкой, проспектом Текстильщиков, проездом вдоль Мучных рядов в г. Костроме.

Обосновывающая часть

Схема расположения памятников истории и культуры и зон их охраны города Костромы.

Стадия	Лист	Листов
ПП	9	

ООО "ПЕРСПЕКТИВА" г. Кострома
Свидетельство СРО
№ П-008-4401053448-28092012-234