


ПЛАНИРОВКА ТЕРРИТОРИИ, ОГРАНИЧЕННОЙ ПРОЕЗДАМИ АПРАКСИНСКИМ, АНТРОПОВСКИМ, НЕЙСКИМ, УЛИЦЕЙ ШАРЬИНСКОЙ

Схема расположения элемента планировочной структуры. М 1:10 000

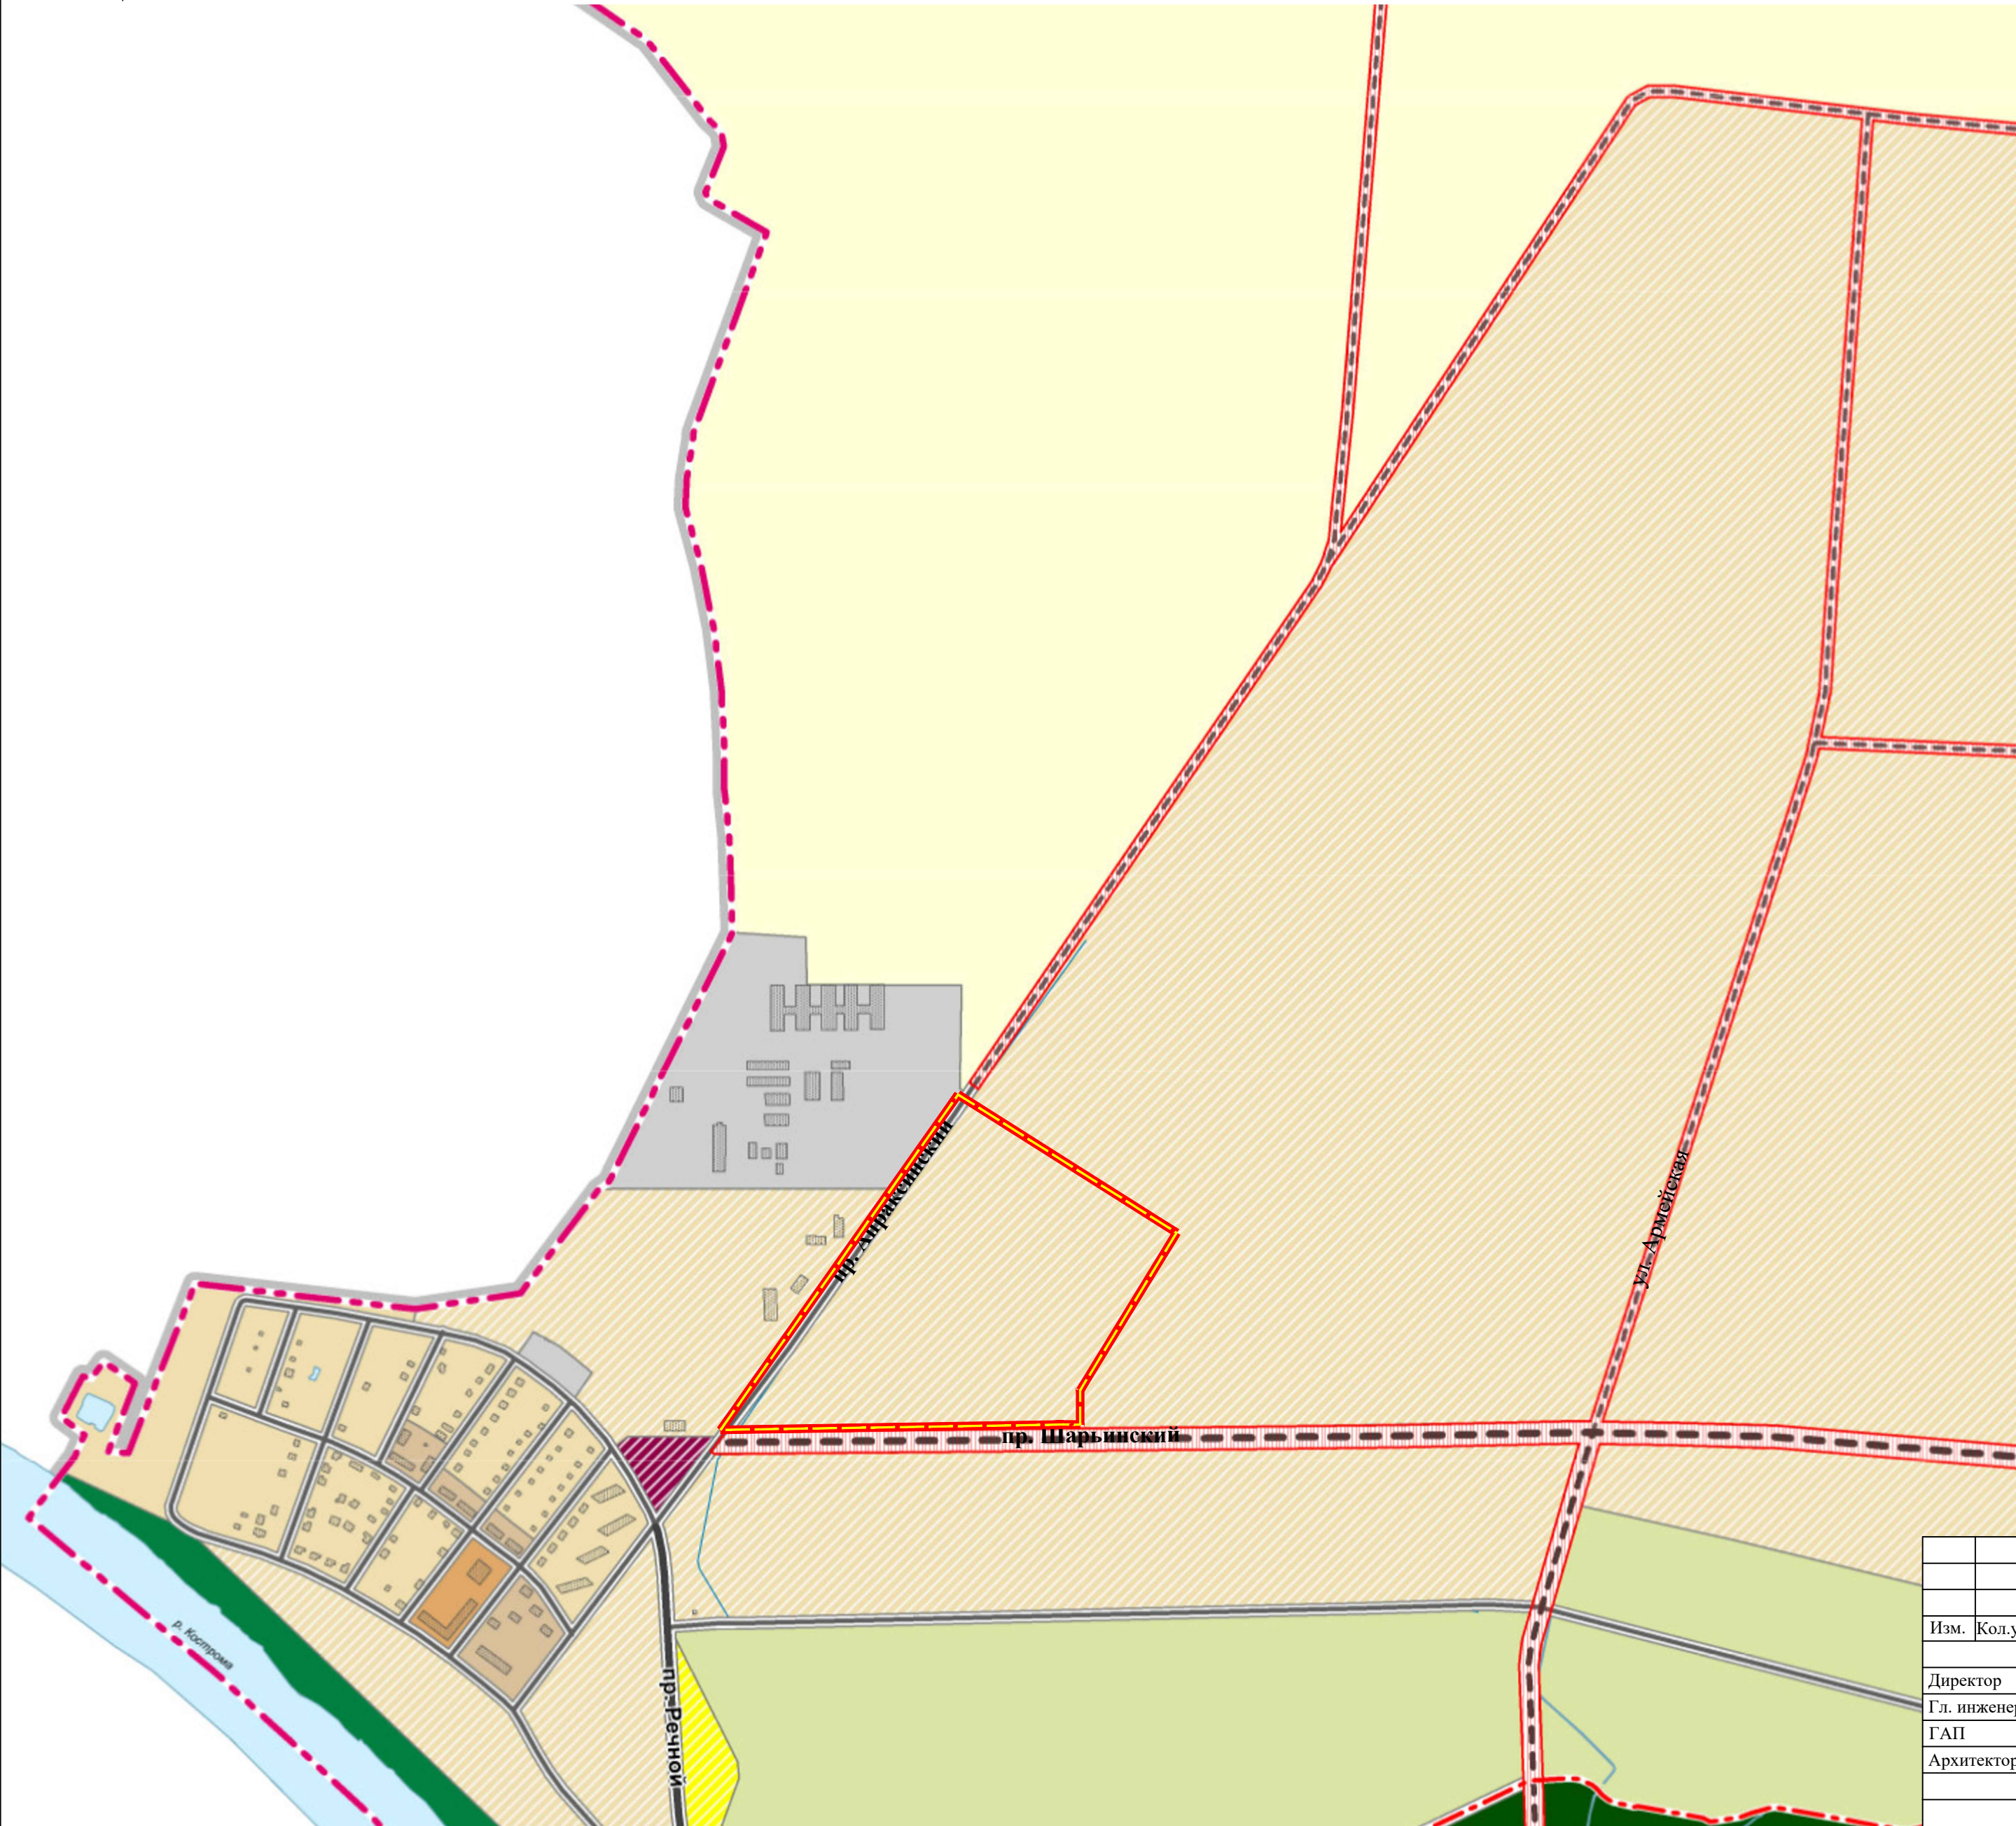

Условные обозначения:

- Границы проектируемой территории
- Граница городского округа город Кострома
- Магистральная улица общегородского значения
- Магистральная улица районного значения
- Улица местного значения
- Реки, пруды
- Зона объектов транспортной инфраструктуры
- Земли лесного фонда
- Зона коллективных садов
- Зона набережных
- Многофункциональная зона
- Зона размещения культовых зданий
- Промышленные и коммунально-складские зоны размещения объектов V класса опасности
- Зона малоэтажной, индивидуальной жилой застройки (1-3 эт.)
- Зона малоэтажной жилой застройки (2-4 эт.)
- Зона среднетажной жилой застройки (3-5 эт.)
- Зона сельскохозяйственных угодий

Изм.	Кол.уч	Лист	№Док	Подпись	Дата	Планировка территории, ограниченной проездами Апраксинским, Антроповским, Нейским, улицей Шарьинской			
Директор	Чигинцева Е.Е.					Материалы по обоснованию	Стадия	Лист	Листов
Гл. инженер	Пушкин И.Н.						ПП	1	4
ГАП	Лебедев Г.С.								
Архитектор	Лебедева Е.В.					Схема расположения элемента планировочной структуры	ООО "Генплан"		