


ПРОЕКТ ПЛАНИРОВКИ ТЕРРИТОРИИ, ОГРАНИЧЕННОЙ ПРОЕЗДАМИ НЕЙСКИМ, ШАРЬИНСКИМ, АПРАКСИНСКИМ, ГРАНИЦЕЙ УЧАСТКА С КАДАСТРОВЫМ
НОМЕРОМ 44:27:030101:586

Развёртка по проезду Апраксинскому и по проезду Шарьинскому М 1:2000

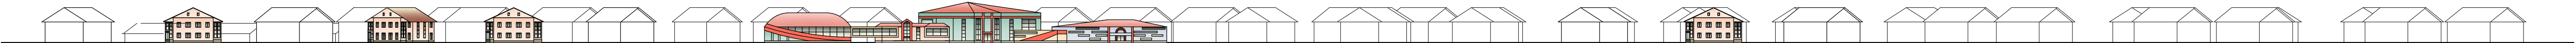

Изм.	Кол.уч.	Лист	№Док.	Подпись	Дата	Проект планировки территории, ограниченной проездами Нейским, Шарьинским, Апраксинским, границей участка с кадастровым номером 44:27:030101:586			
Директор	Чигинцева Е.Е.					Основная часть	Стадия	Лист	Листов
Гл. инженер	Пушкин И.Н.						ПП	5	5
ГАП	Лебедев Г.С.								
Архитектор	Лебедева Е.В.					Развертка по проезду Апраксинскому и по проезду Шарьинскому	ООО "Генплан"		