


Приложение 3 к постановлению Главы города Костромы
от 14 марта 2023 года № 34

Утверждена
постановлением Администрации
города Костромы

СХЕМА РАСПОЛОЖЕНИЯ
земельного участка на кадастровом плане территории

О Т _____ № _____

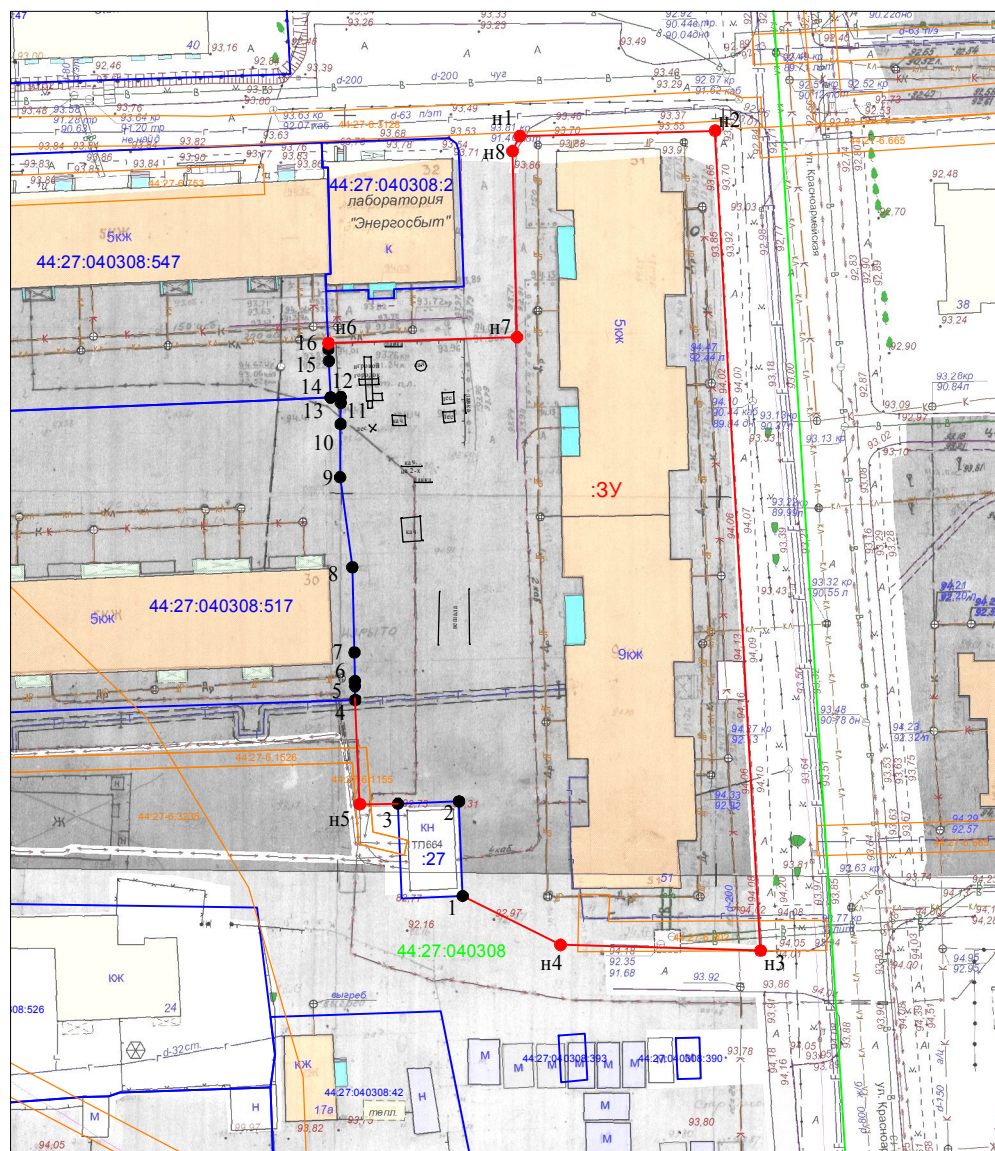

Масштаб 1:500

Система координат: МСК-44, зона 1

Условный номер земельного участка	:3У	
Кадастровый квартал	44:27:040308	
Площадь земельного участка	4623 м ²	
Обозначение характерных точек границы	Координаты, м	
	Х	У
н1	292447,90	1213014,06
н2	292448,61	1213039,92
н3	292340,09	1213045,94
н4	292340,84	1213019,46
1	292347,31	1213006,51
2	292359,84	1213006,03
3	292359,53	1212997,94
н5	292359,46	1212992,89
4	292373,27	1212992,30
5	292375,09	1212992,27
6	292375,79	1212992,25
7	292379,55	1212992,19
8	292390,83	1212991,91
9	292402,75	1212990,29
10	292409,78	1212990,36
11	292412,59	1212990,39
12	292413,36	1212990,40
13	292413,30	1212989,07
14	292413,30	1212989,02
15	292418,13	1212988,82
16	292419,69	1212988,76
н6	292420,49	1212988,73
н7	292421,28	1213013,70
н8	292445,92	1213013,12
н1	292447,90	1213014,06

Местоположение: г. Кострома, ул. Красноармейская, 51

Условные обозначения:

- :3У - обозначение образуемого земельного участка
- 44:27:040308.4 - обозначение земельного участка по сведениям ЕГРН
- 1 - характерная точка границы земельного участка, сведения ЕГРН о которой соответствуют требованиям, установленным в соответствии с частью 13 статьи 22 Федерального закона от 13 июля 2015 г. № 218-ФЗ "О государственной регистрации недвижимости"
- н1 - характерная точка границы земельного участка, сведения о которой отсутствуют в ЕГРН, местоположение которой определено при кадастровых работах (новая характерная точка)
- - часть границы, сведения ЕГРН о которой позволяют однозначно определить ее положение на местности
- - часть границы, местоположение которой определено при выполнении кадастровых работ
- 44:27:040308 - граница и обозначение кадастрового квартала
- 44:27:6.2205 - граница и обозначение зон с особыми условиями использования территории