


**СХЕМА РАСПОЛОЖЕНИЯ
земельного участка на кадастровом плане территории**

**Приложение 1 к постановлению Главы города Костромы
от 2 ноября 2022 года № 112 Утверждена
постановлением Администрации
города Костромы**

от _____ № _____

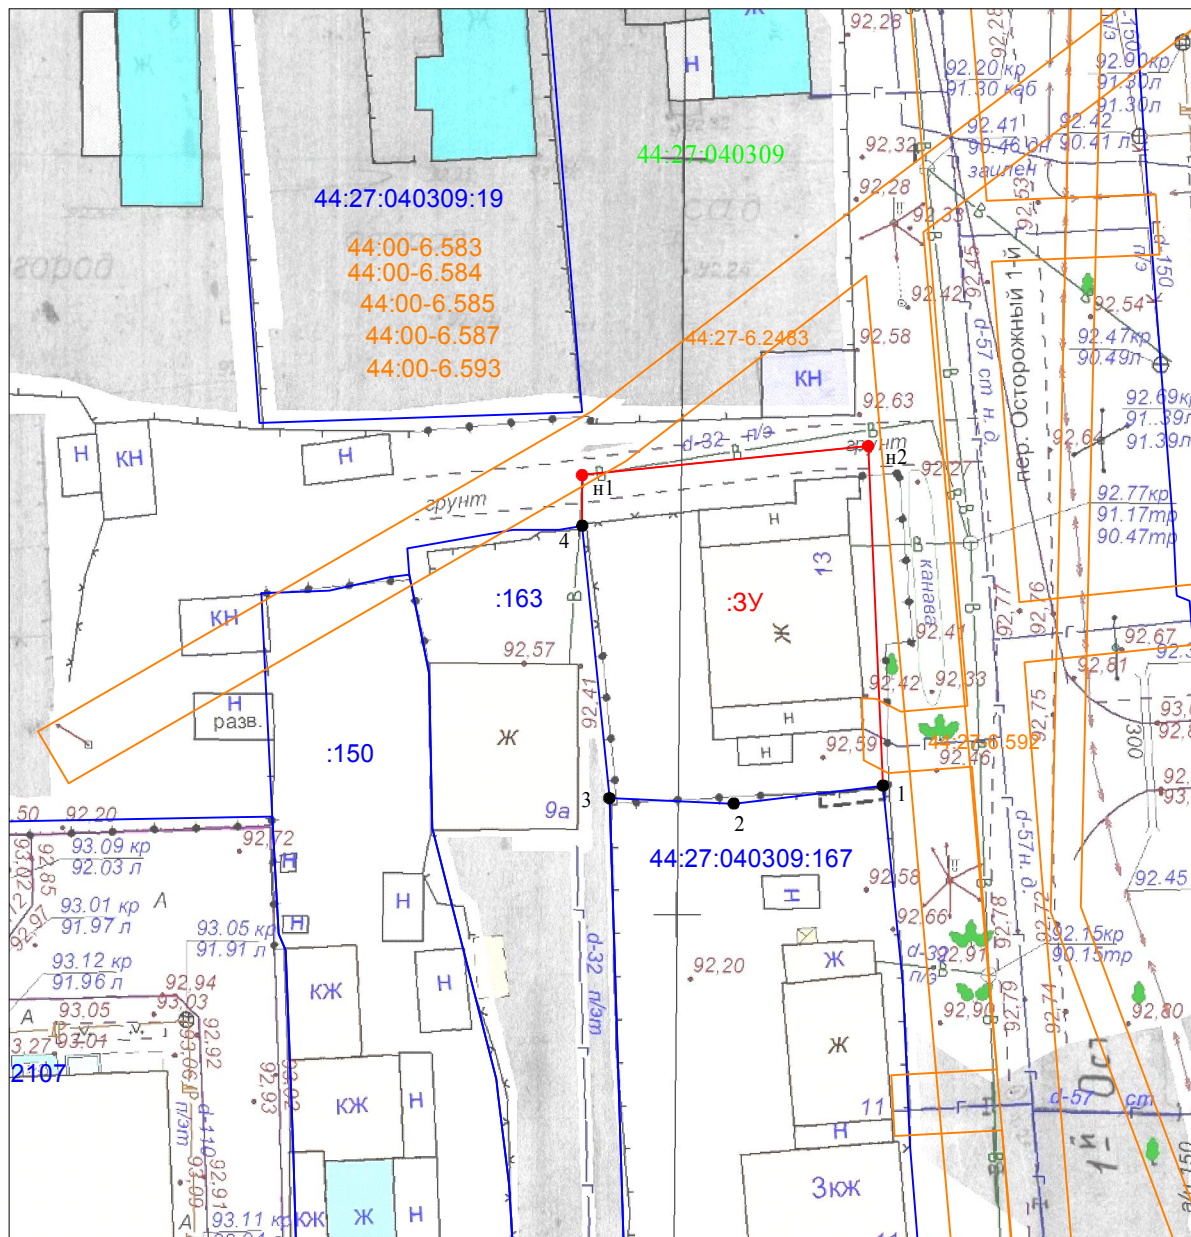

Масштаб 1:500
Система координат: МСК-44

Условный номер земельного участка :3У		
Местоположение город Кострома, переулок Осторожный, 13		
Кадастровый квартал 44:27:040309		
Площадь земельного участка 418 м ²		
Обозначение характерных точек границы	Координаты, м	
	X	Y
1	2	3
n1	292527,69	1213185,14
n2	292529,61	1213204,08
1	292507,14	1213205,05
2	292505,95	1213195,18
3	292506,31	1213186,95
4	292524,34	1213185,15
n1	292527,69	1213185,14

Условные обозначения:

- 12 - существующая характерная точка границы земельного участка
- n1 - новая характерная точка границы земельного участка, местоположение которой определено при кадастровых работах
- - граница образуемого земельного участка
- - граница земельного участка по сведениям Росреестра
- :3У - обозначение образуемого земельного участка
- 44:27:040309 - номер кадастрового квартала
- 44:27-6.2205 - зона с особыми условиями использования территории