

**СХЕМА РАСПОЛОЖЕНИЯ
земельного участка на кадастровом плане территории**


Приложение 5 к постановлению Главы города Костромы

от 2 ноября 2022 года № 112

Утверждена

постановлением Администрации
города Костромы

от _____ № _____

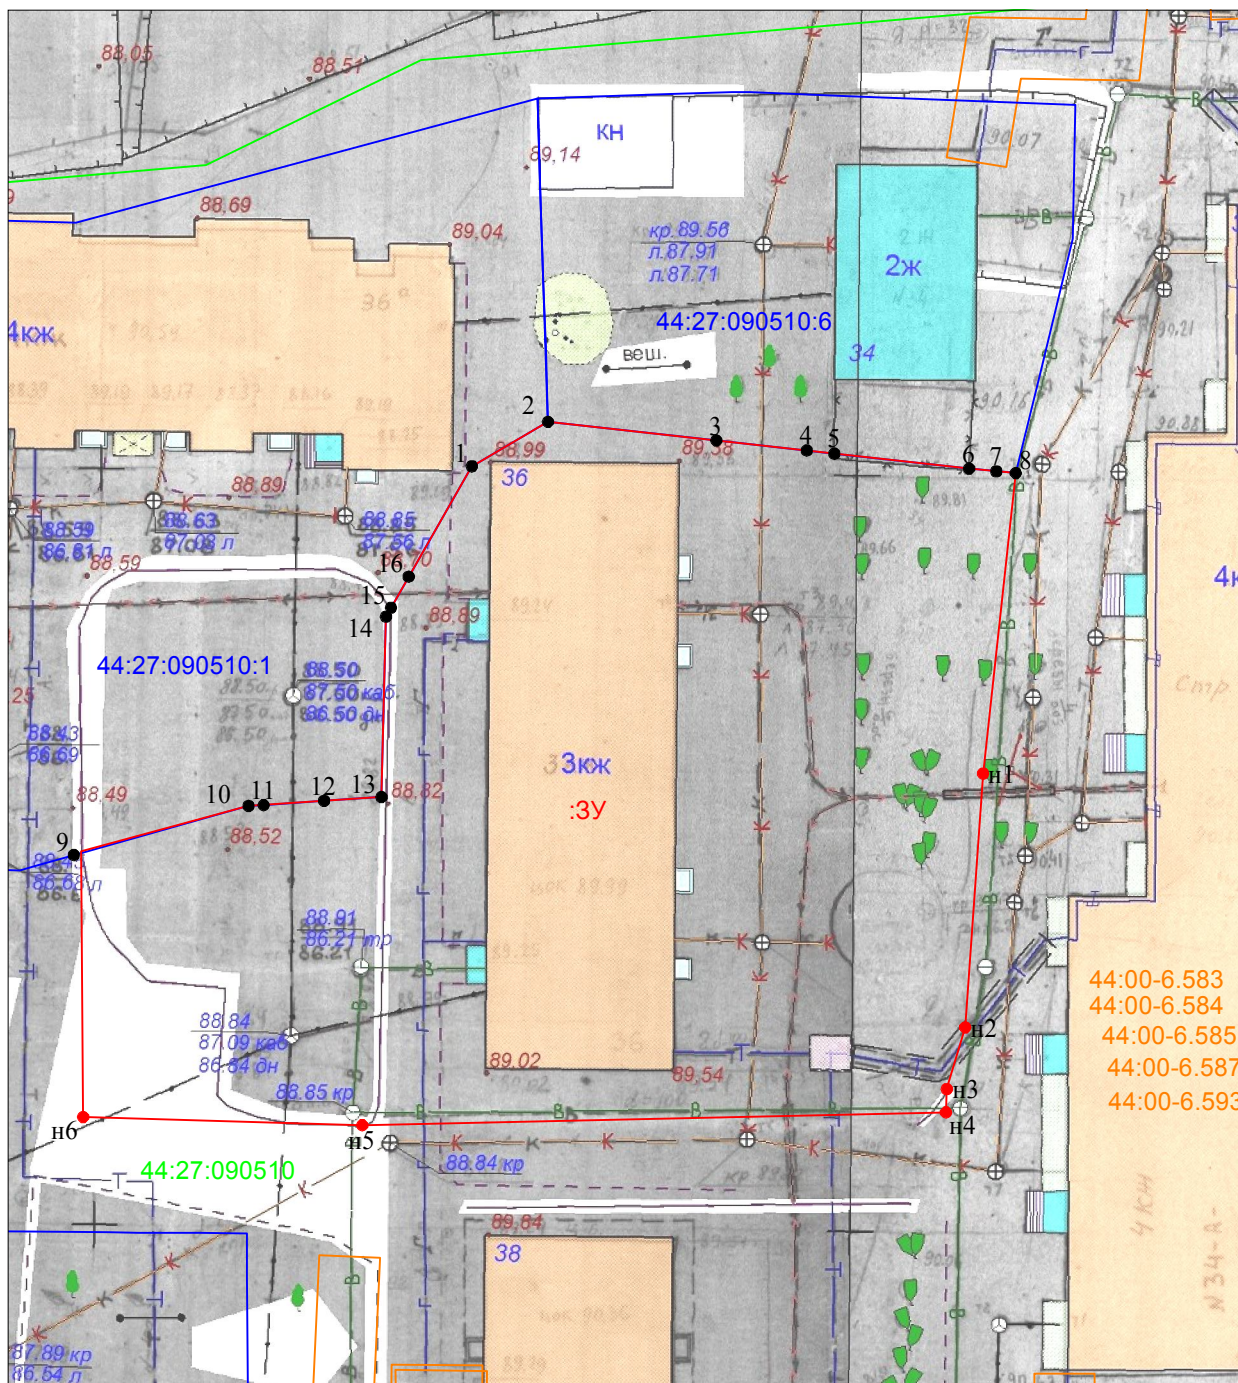

Масштаб 1:500
Система координат: МСК-44

Условный номер земельного участка :3У		
Местоположение город Кострома, улица Загородная 2-я, 36		
Кадастровый квартал 44:27:090510		
Площадь земельного участка 2134 м ²		
Обозначение характерных точек границы	Координаты, м	
	X	Y
1	2	3
1	289277,94	1210135,12
2	289280,88	1210140,16
3	289279,65	1210151,30
4	289278,99	1210157,28
5	289278,78	1210159,11
6	289277,79	1210168,03
7	289277,61	1210169,83
8	289277,49	1210171,11
н1	289257,60	1210168,95
н2	289240,81	1210167,76
н3	289236,73	1210166,55
н4	289235,19	1210166,50
н5	289234,34	1210127,87
н6	289234,87	1210109,39
9	289252,22	1210108,78
10	289255,46	1210120,34
11	289255,52	1210121,34
12	289255,80	1210125,34
13	289256,05	1210129,14
14	289267,99	1210129,44
15	289268,58	1210129,77
16	289270,64	1210130,94
1	289277,94	1210135,12

Условные обозначения:

- 12 - существующая характерная точка границы земельного участка
- н1 - новая характерная точка границы земельного участка, местоположение которой определено при кадастровых работах
- граница образуемого земельного участка
- граница земельного участка по сведениям Росреестра
- :3У - обозначение образуемого земельного участка
- 44:27:020314 - номер кадастрового квартала
- 44:27-6.2205 - зона с особыми условиями использования территории