


**СХЕМА РАСПОЛОЖЕНИЯ
земельного участка на кадастровом плане территории**

Приложение 6 к постановлению Главы города Костромы

от 2 ноября 2022 года № 112

утверждена
постановлением Администрации
города Костромы

от _____ № _____

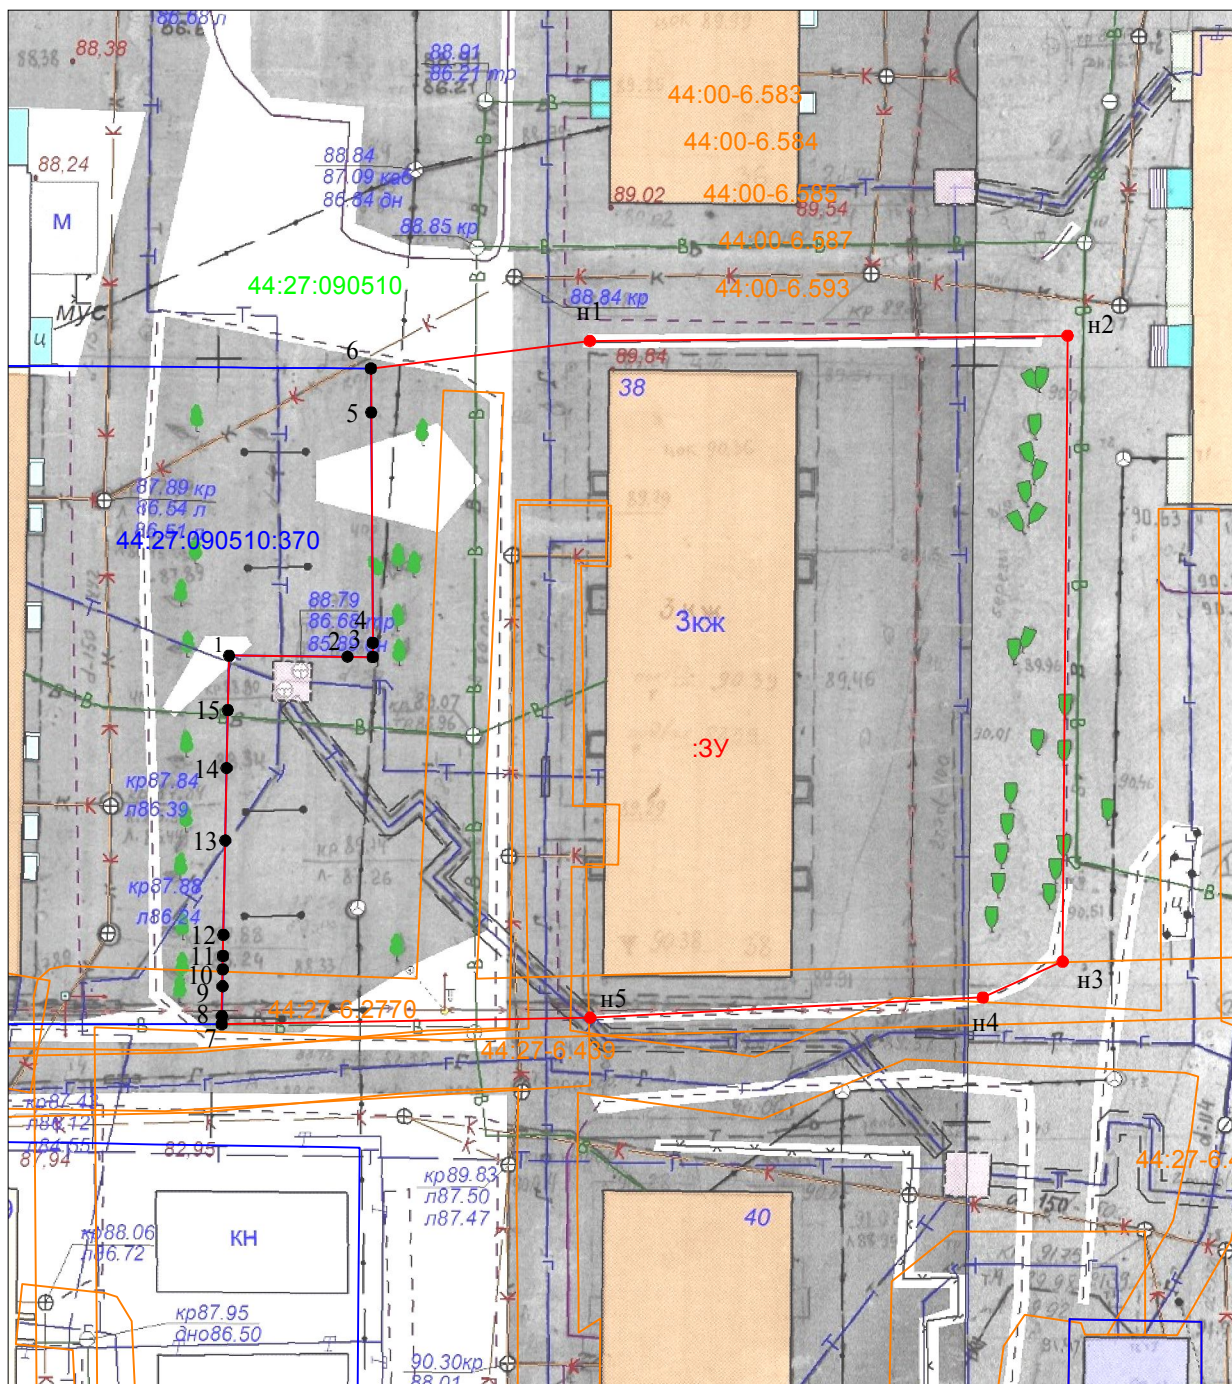

Масштаб 1:500
Система координат: МСК-44

Условный номер земельного участка :3У		
Местоположение город Кострома, улица Загородная 2-я, 38		
Кадастровый квартал 44:27:090510		
Площадь земельного участка 2253м ²		
Обозначение характерных точек границы	Координаты, м	
	X	Y
1	2	3
1	289208,17	1210110,83
2	289208,10	1210118,67
3	289208,08	1210120,35
4	289209,01	1210120,35
5	289224,27	1210120,24
6	289227,18	1210120,22
н1	289229,00	1210134,71
н2	289229,34	1210166,32
н3	289187,92	1210166,00
н4	289185,54	1210160,72
н5	289184,21	1210134,73
7	289183,77	1210110,34
8	289184,31	1210110,36
9	289186,29	1210110,40
10	289187,40	1210110,42
11	289188,29	1210110,43
12	289189,69	1210110,46
13	289195,93	1210110,59
14	289200,73	1210110,67
15	289204,57	1210110,75
1	289208,17	1210110,83

Условные обозначения:

- 12 - существующая характерная точка границы земельного участка
- н1 - новая характерная точка границы земельного участка, местоположение которой определено при кадастровых работах
- граница образуемого земельного участка
- граница земельного участка по сведениям Росреестра
- :3У - обозначение образуемого земельного участка
- 44:27:020314 - номер кадастрового квартала
- 44:27-6.2205 - зона с особыми условиями использования территории
- граница территориальной зоны