


СХЕМА РАСПОЛОЖЕНИЯ ПАМЯТНИКОВ ИСТОРИИ И КУЛЬТУРЫ И ЗОН
ИХ ОХРАНЫ ГОРОДА КОСТРОМЫ

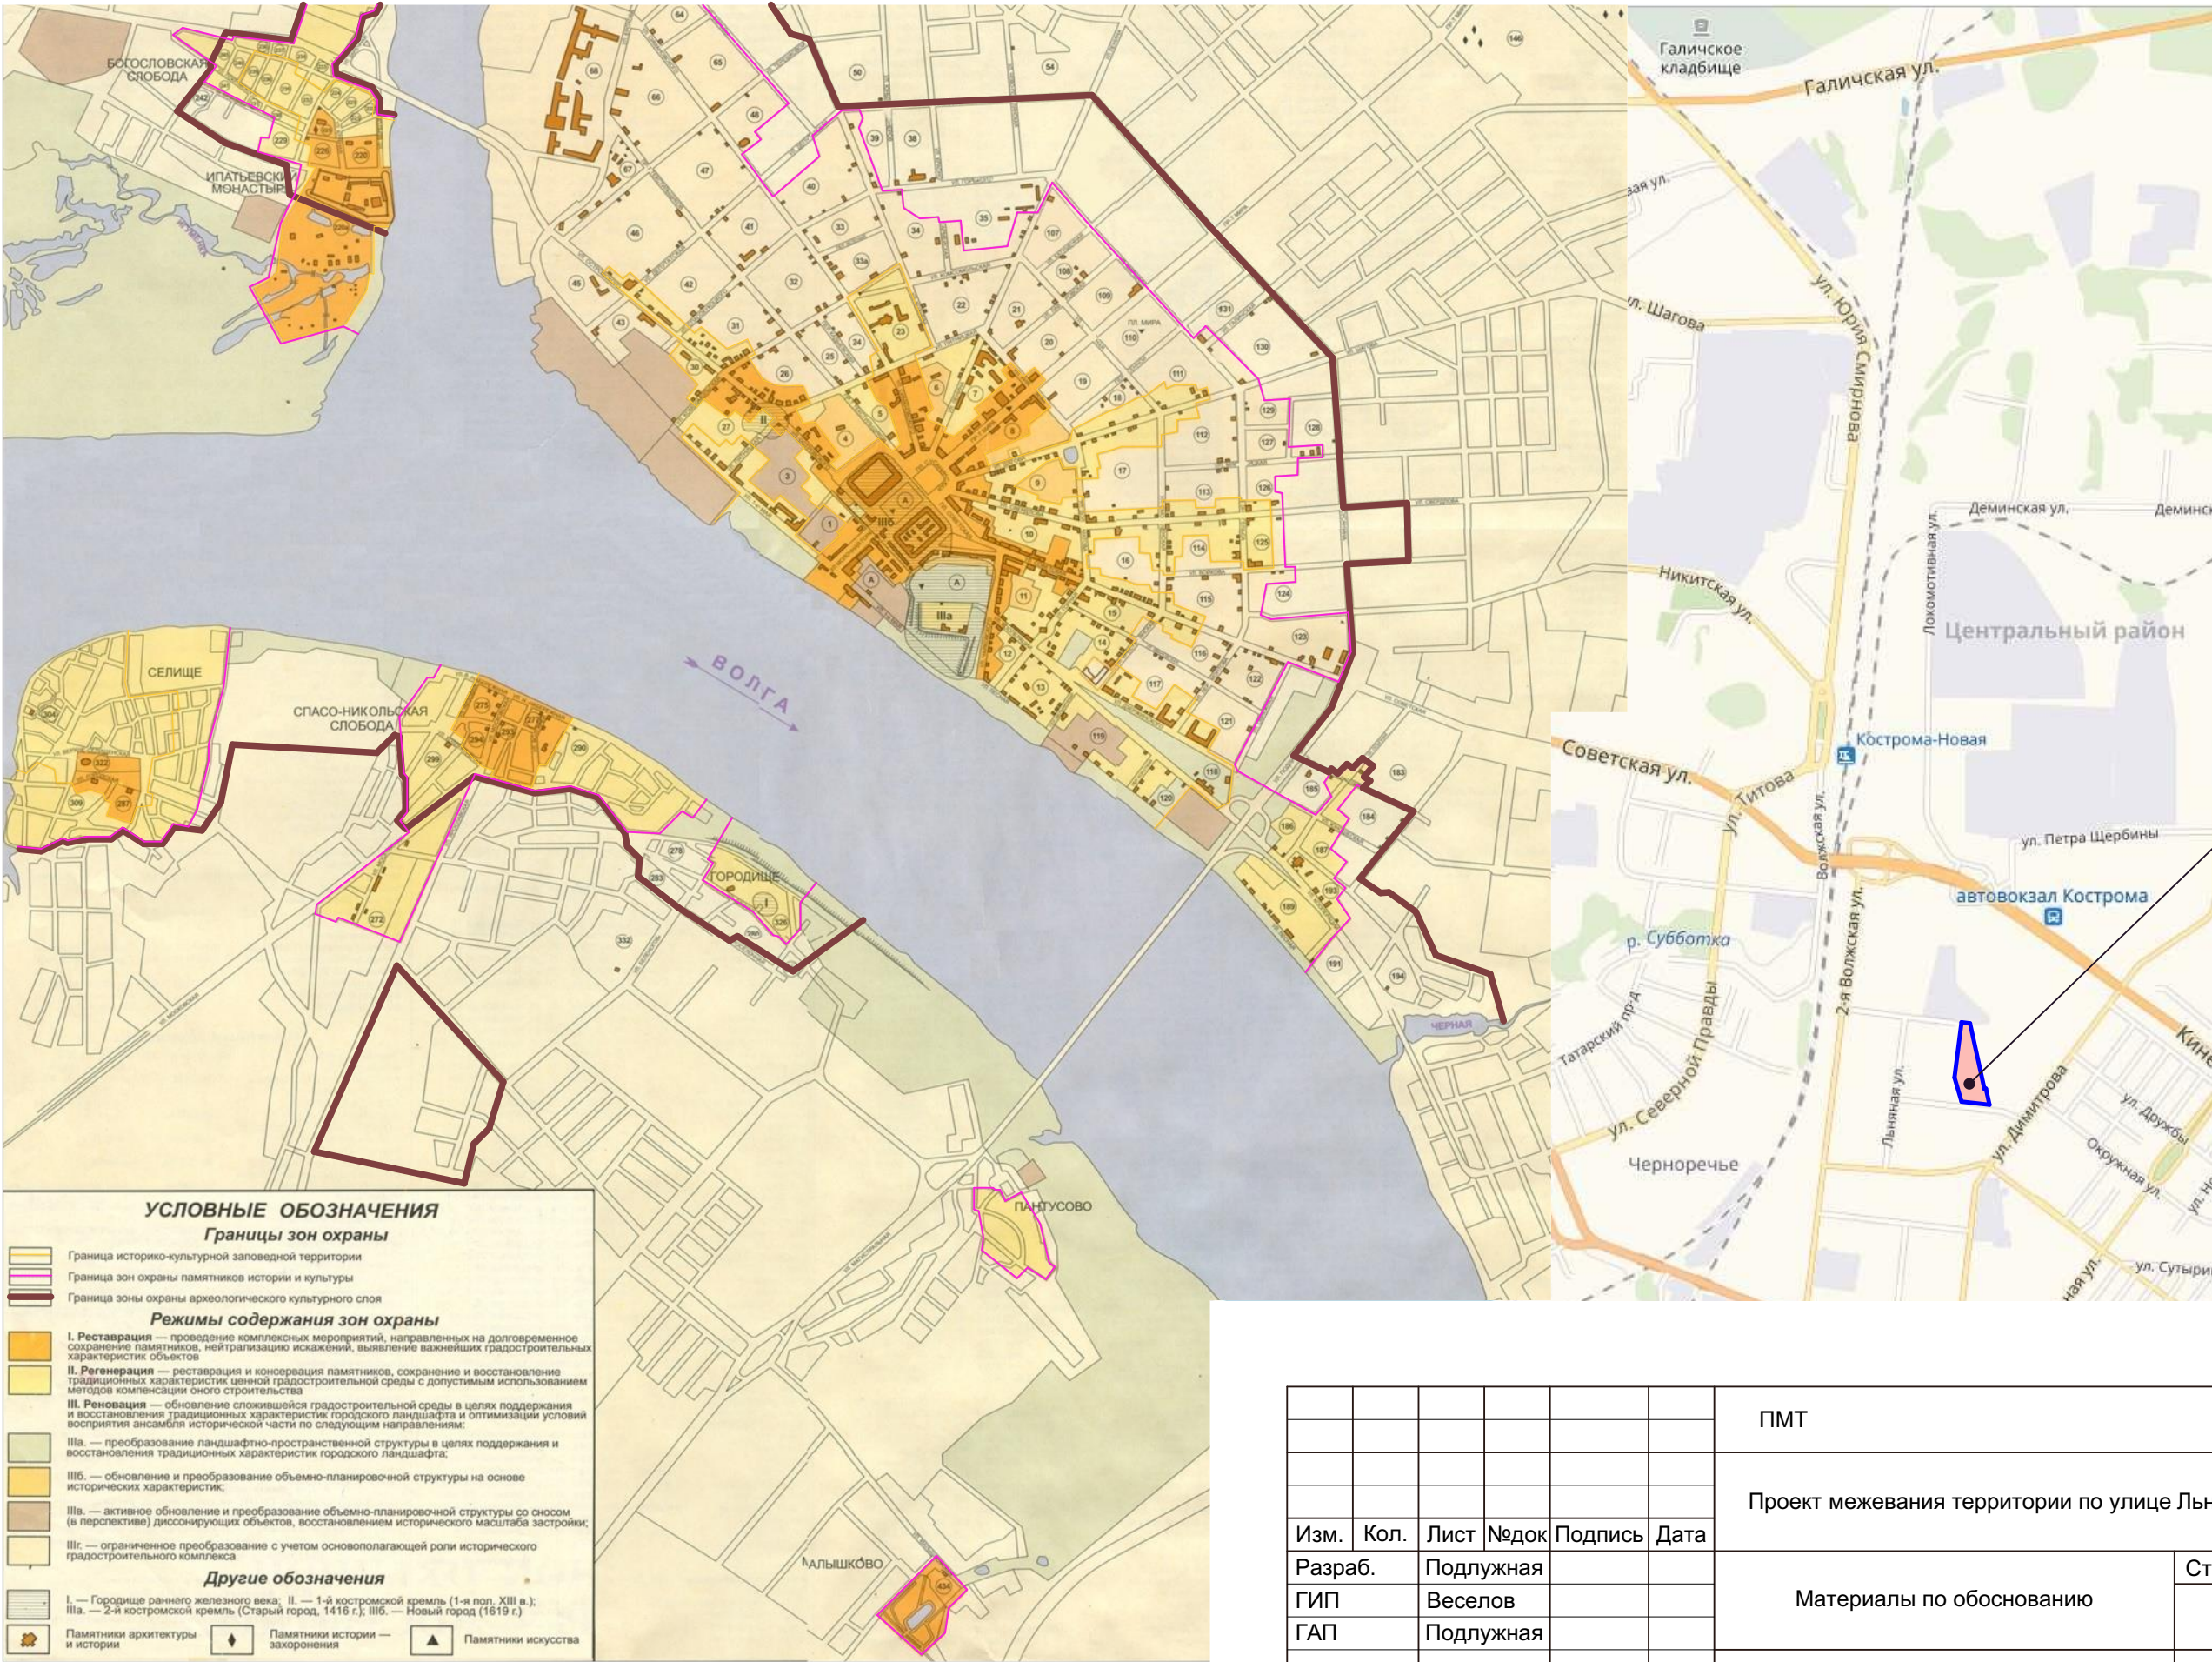

разрабатываемая территория

						ПМТ			
						Проект межевания территории по улице Лыняной, в районе дома 7а.			
Изм.	Кол.	Лист	№ док	Подпись	Дата	Материалы по обоснованию	Стадия	Лист	Листов
Разраб.		Подлужная						5	
ГИП		Веселов							
ГАП		Подлужная				Схема расположения памятников истории и культуры и зон их охраны города Костромы.	ООО "МОНОЛИТ" г. Кострома		
Н. контр.		Леднева							