


Документация по планировке территории, предусматривающей размещение линейного объекта «Часть магистральной улицы общегородского значения регулируемого движения - нового направления Рабочего проспекта, а также транспортной развязки в одном уровне на пересечении улиц Ленина, Калиновской и Полянской»

Схема расположения элементов планировочной структуры

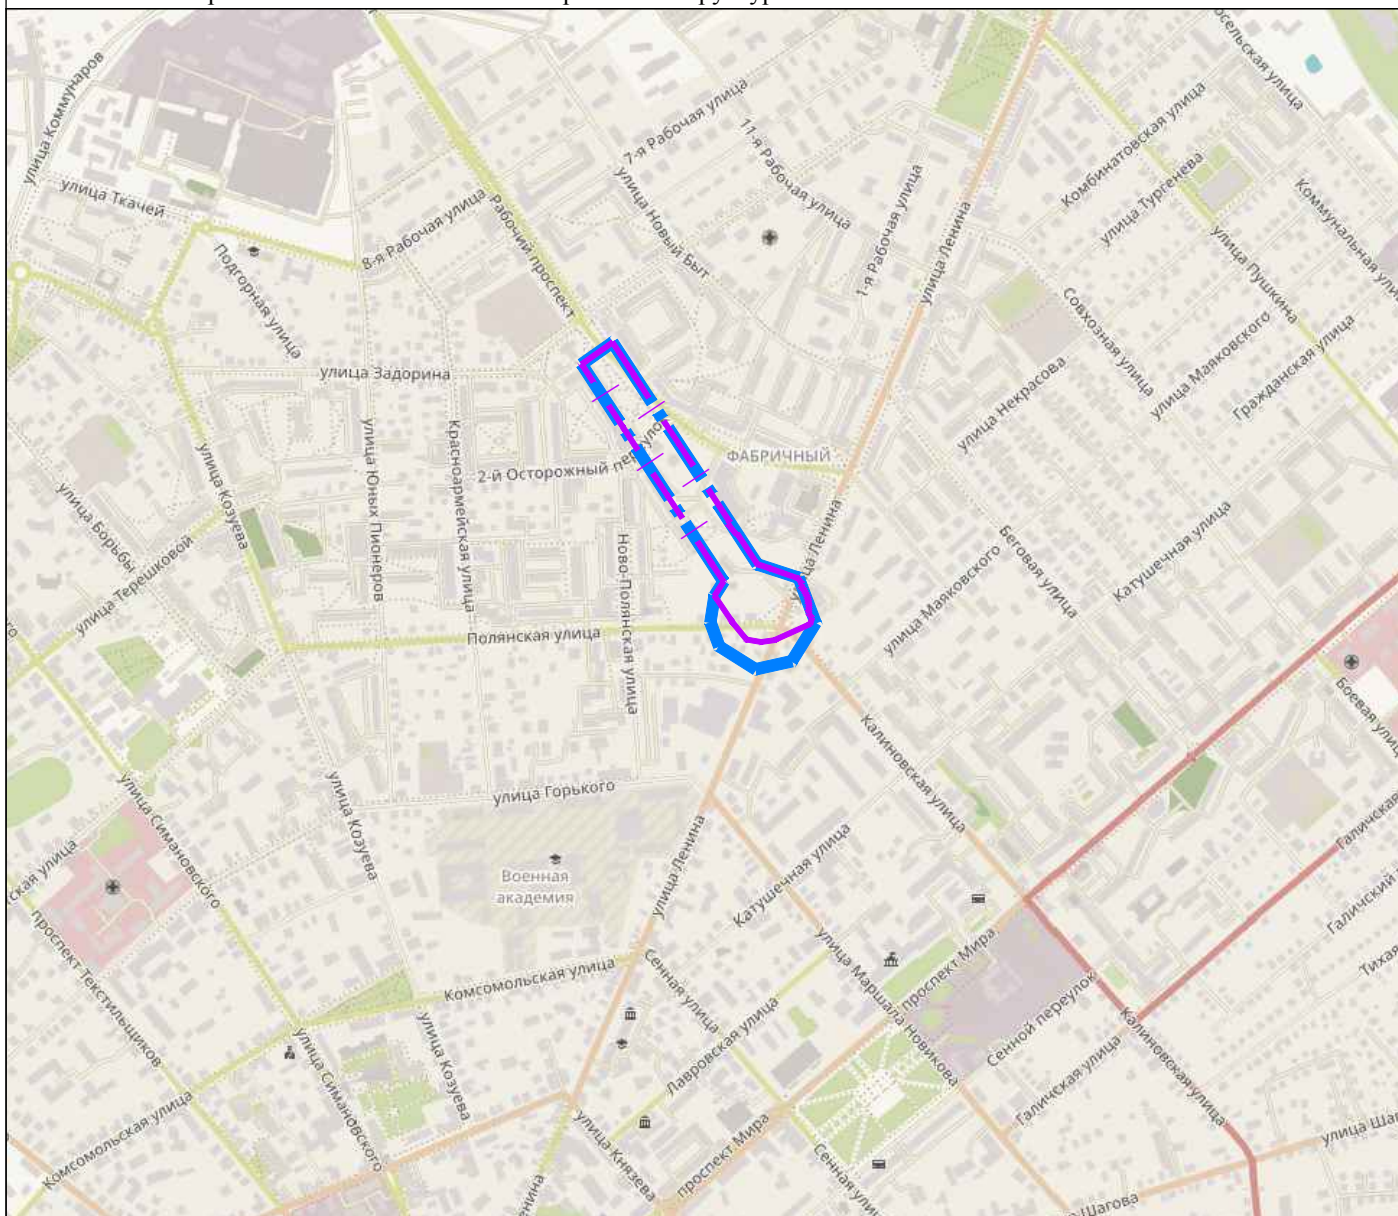

Условные обозначения:

- Граница территории, в отношении которой осуществляется подготовка проекта планировки
- Граница зоны планируемого размещения линейного объекта «Часть магистральной улицы общегородского значения регулируемого движения - нового направления Рабочего проспекта, а также транспортной развязки в одном уровне на пересечении улиц Ленина, Калиновской и Полянской»

						Раздел 3 «Материалы по обоснованию проекта планировки территории. Графическая часть»		
						Документация по планировке территории, предусматривающей размещение линейного объекта «Часть магистральной улицы общегородского значения регулируемого движения - нового направления Рабочего проспекта, а также транспортной развязки в одном уровне на пересечении улиц Ленина, Калиновской и Полянской»		
Изм.	№уч.	Лист	№док.	Подпись	Дата	МАТЕРИАЛЫ ПО ОБОСНОВАНИЮ	Стадия	Лист
Ген. директ	Пасынкова В.Л.						ППТ	1
Разработал	Кувшинова М.И.							5
Проверил	Акуличева К.В.					Схема расположения элементов планировочной структуры М1:10000	ООО «Азимут»	