
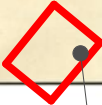


Схема расположения памятников истории и культуры и зон их охраны (ПЗЗ г. Костромы) с обозначением территории разрабатываемого проекта планировки. М 1:25000

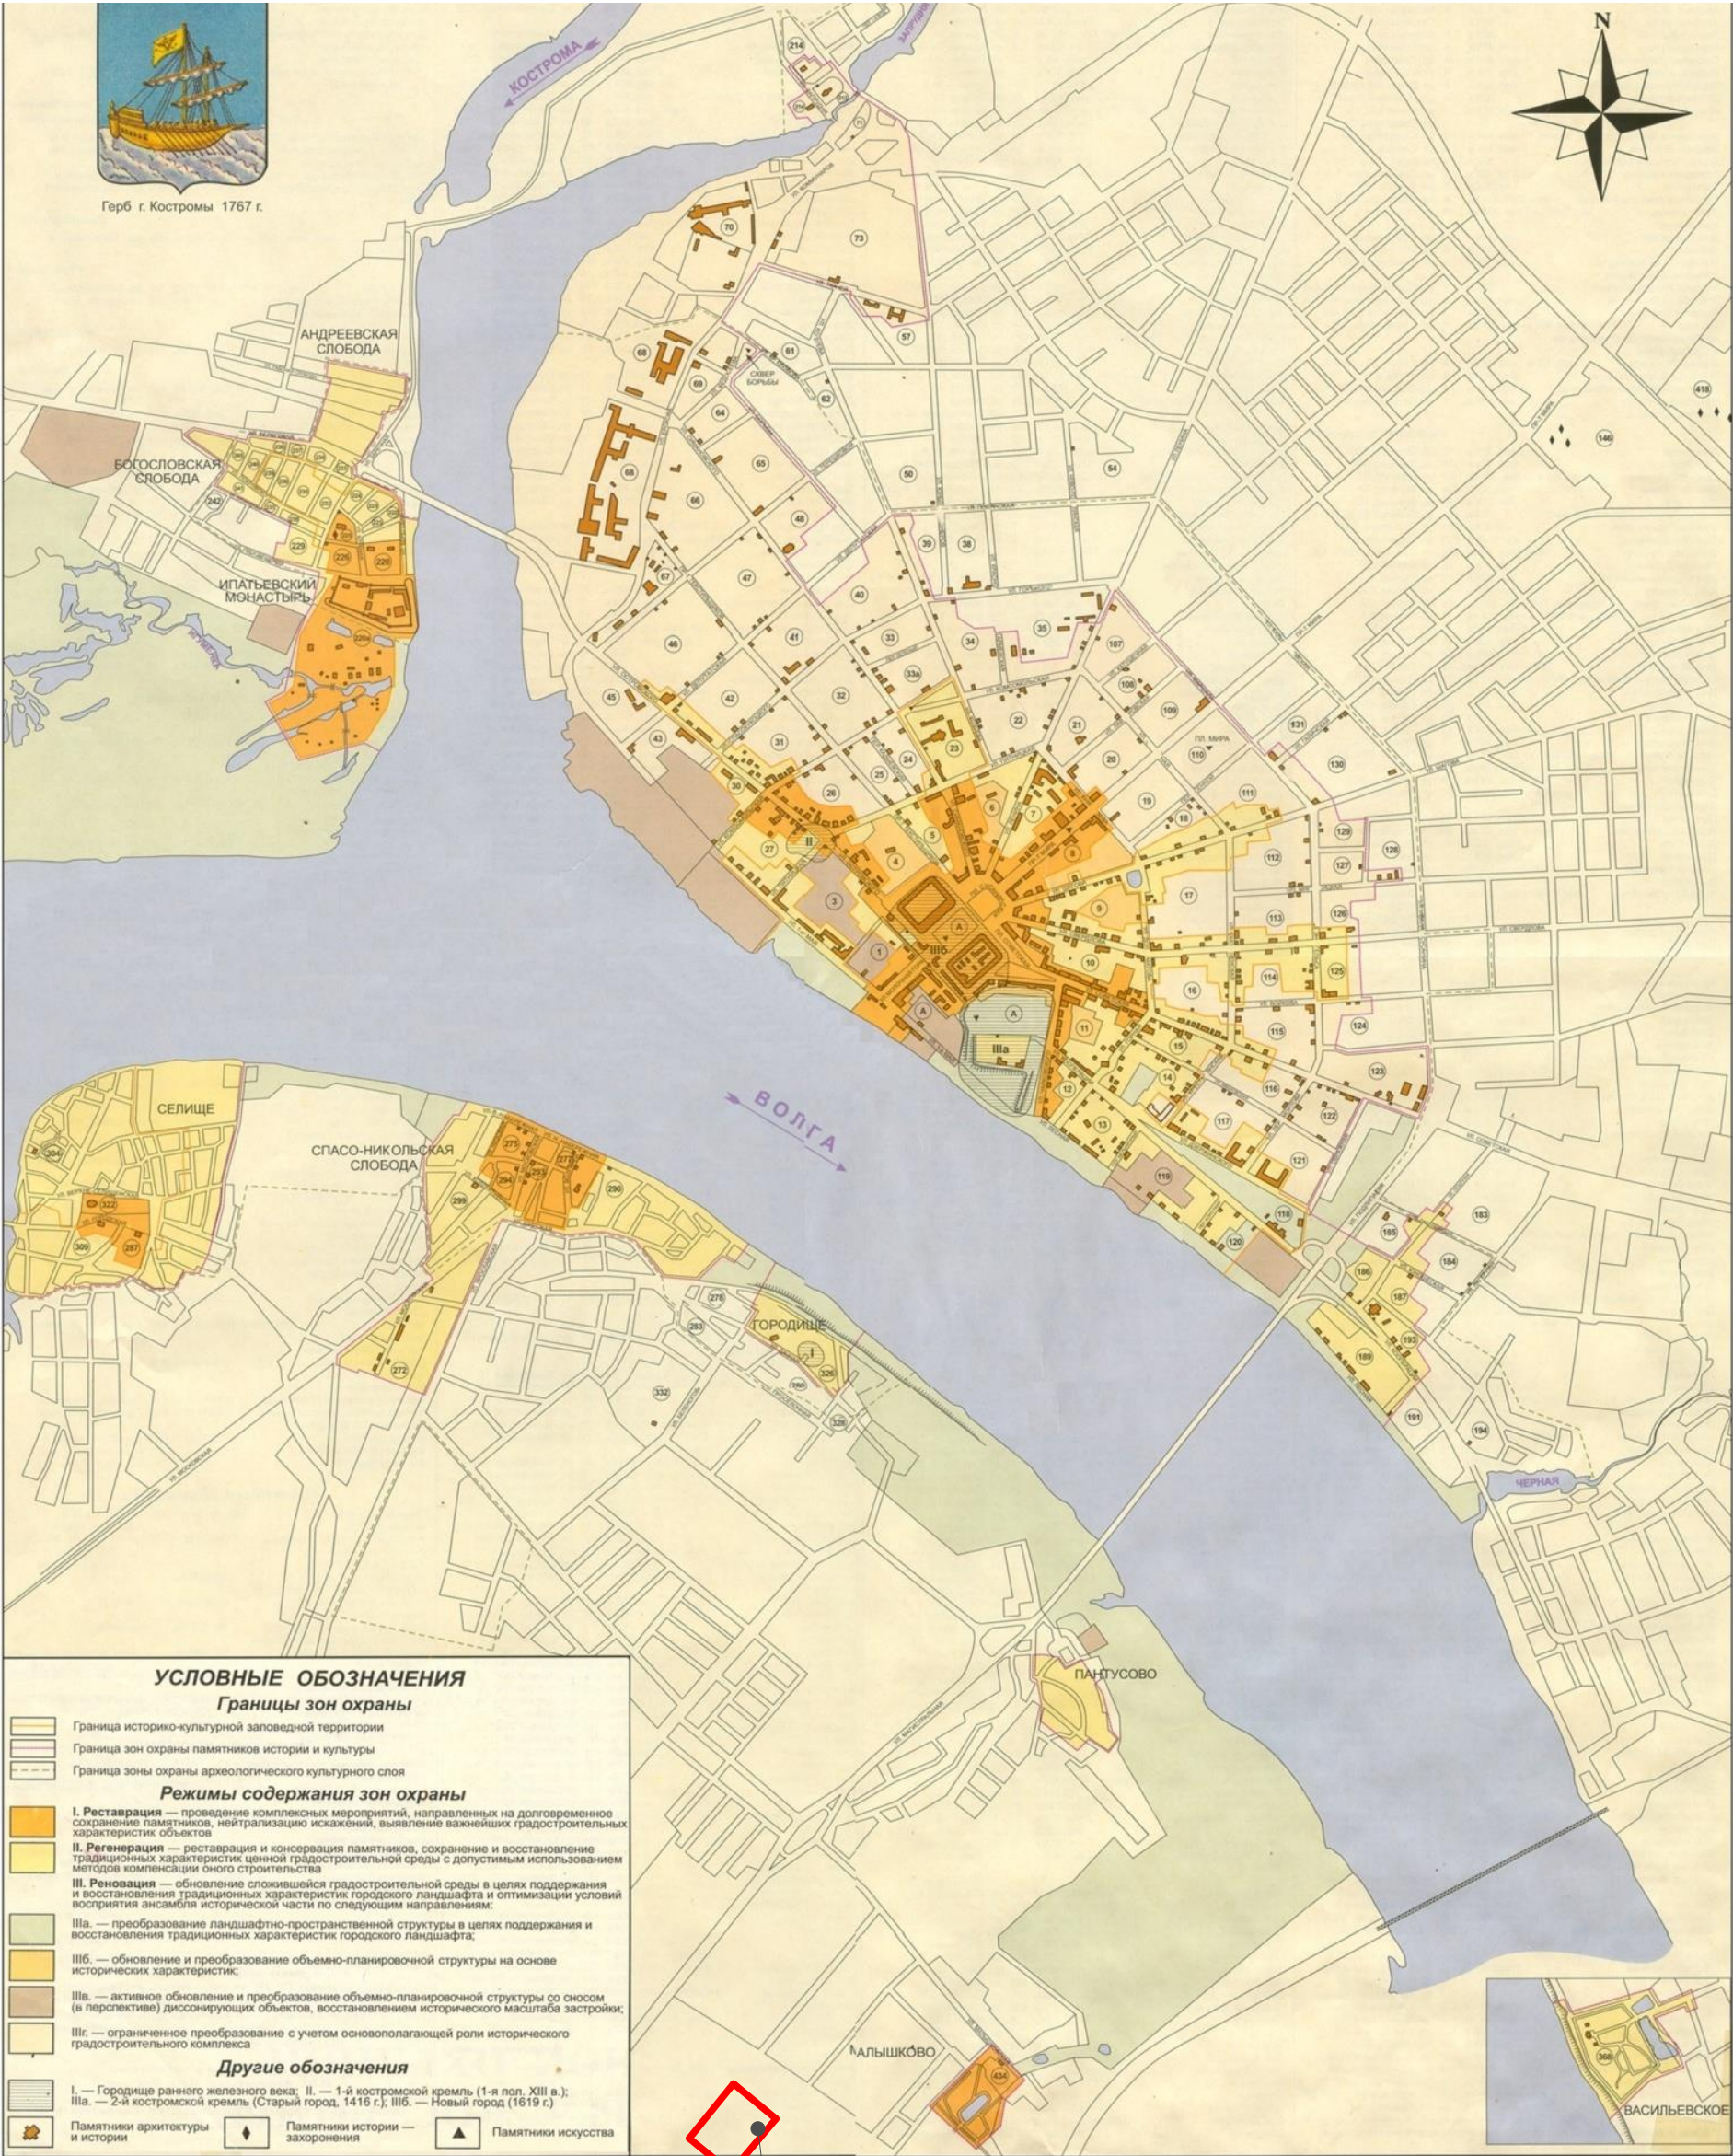

Территория разрабатываемого проекта межевания

						ПМ			
						Проект межевания территории, ограниченной улицей Кितिцынской, проездом Студенческим, улицами Радиозаводской, Сулова в г. Кострома			
Изм.	Кол. уч.	Лист	№ док.	Подп.	Дата	Материалы по обоснованию	Стадия	Лист	Листов
Разработал	Петрова			<i>Петрова</i>			П		
Проверил	Кокшарова			<i>Кокшарова</i>					
ГАП	Кокшарова			<i>Кокшарова</i>		Схема расположения памятников истории и культуры и зон их охраны (ПЗЗ г. Костромы) с обозначением территории разрабатываемого проекта межевания.	ООО предприятие "Коллеги"		
Н. контроль	Капралов								