


Схема расположения и развития
дорожной сети

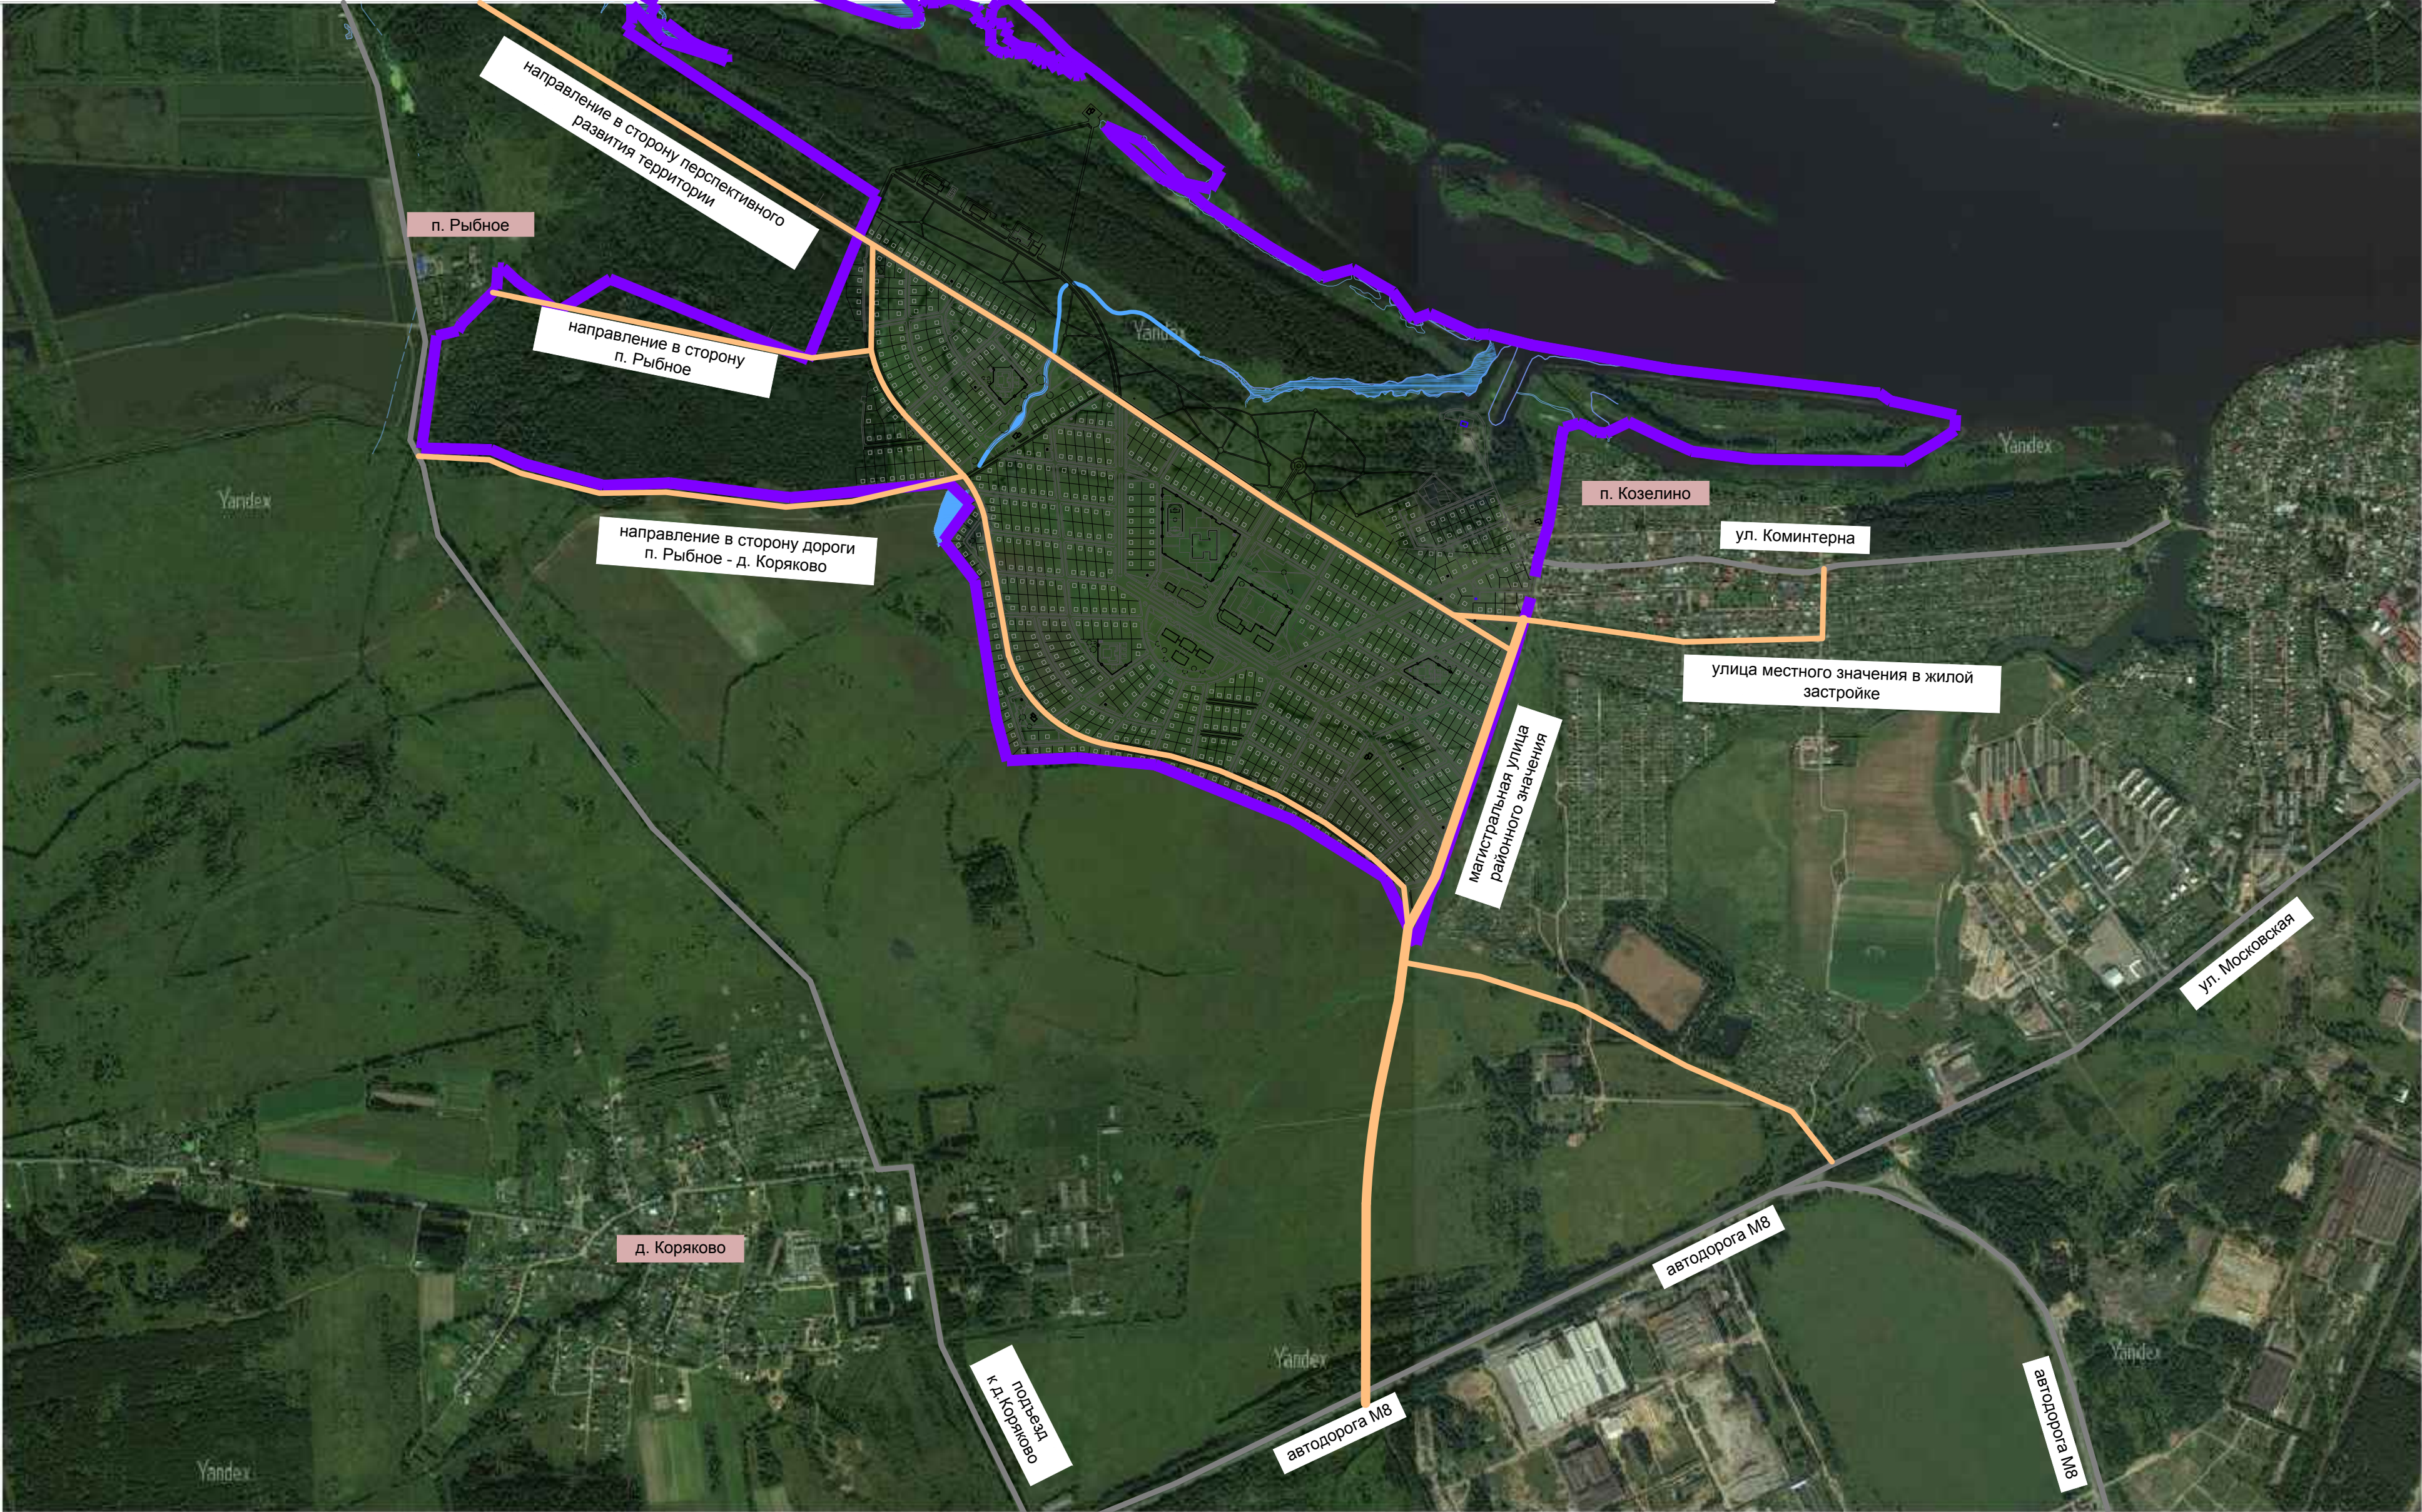

Условные обозначения:

Условные обозначения	Наименование сооружения
	Граница элемента планировочной структуры
	Существующая дорожная сеть
	Проектируемая дорожная сеть

							Том 1.Часть 2.1			
							Проект планировки территории в районе поселка Рыбное			
Изм.	Кол.уч	Лист	№ док	Подпись	Дата		Материалы по обоснованию проекта планировки территории	Стадия	Лист	Листов
Разработал		Колесова						П	10	
ГИП		Иванов								
ГАП		Пехтерева					Схема расположения и развития дорожной сети	ООО "ПЕРСПЕКТИВА" г. Кострома Свидетельство СРО № П-021-28082009		
Н.контроль		Вагина								