


Схема расположения памятников истории и культуры и зон их охраны города Костромы.

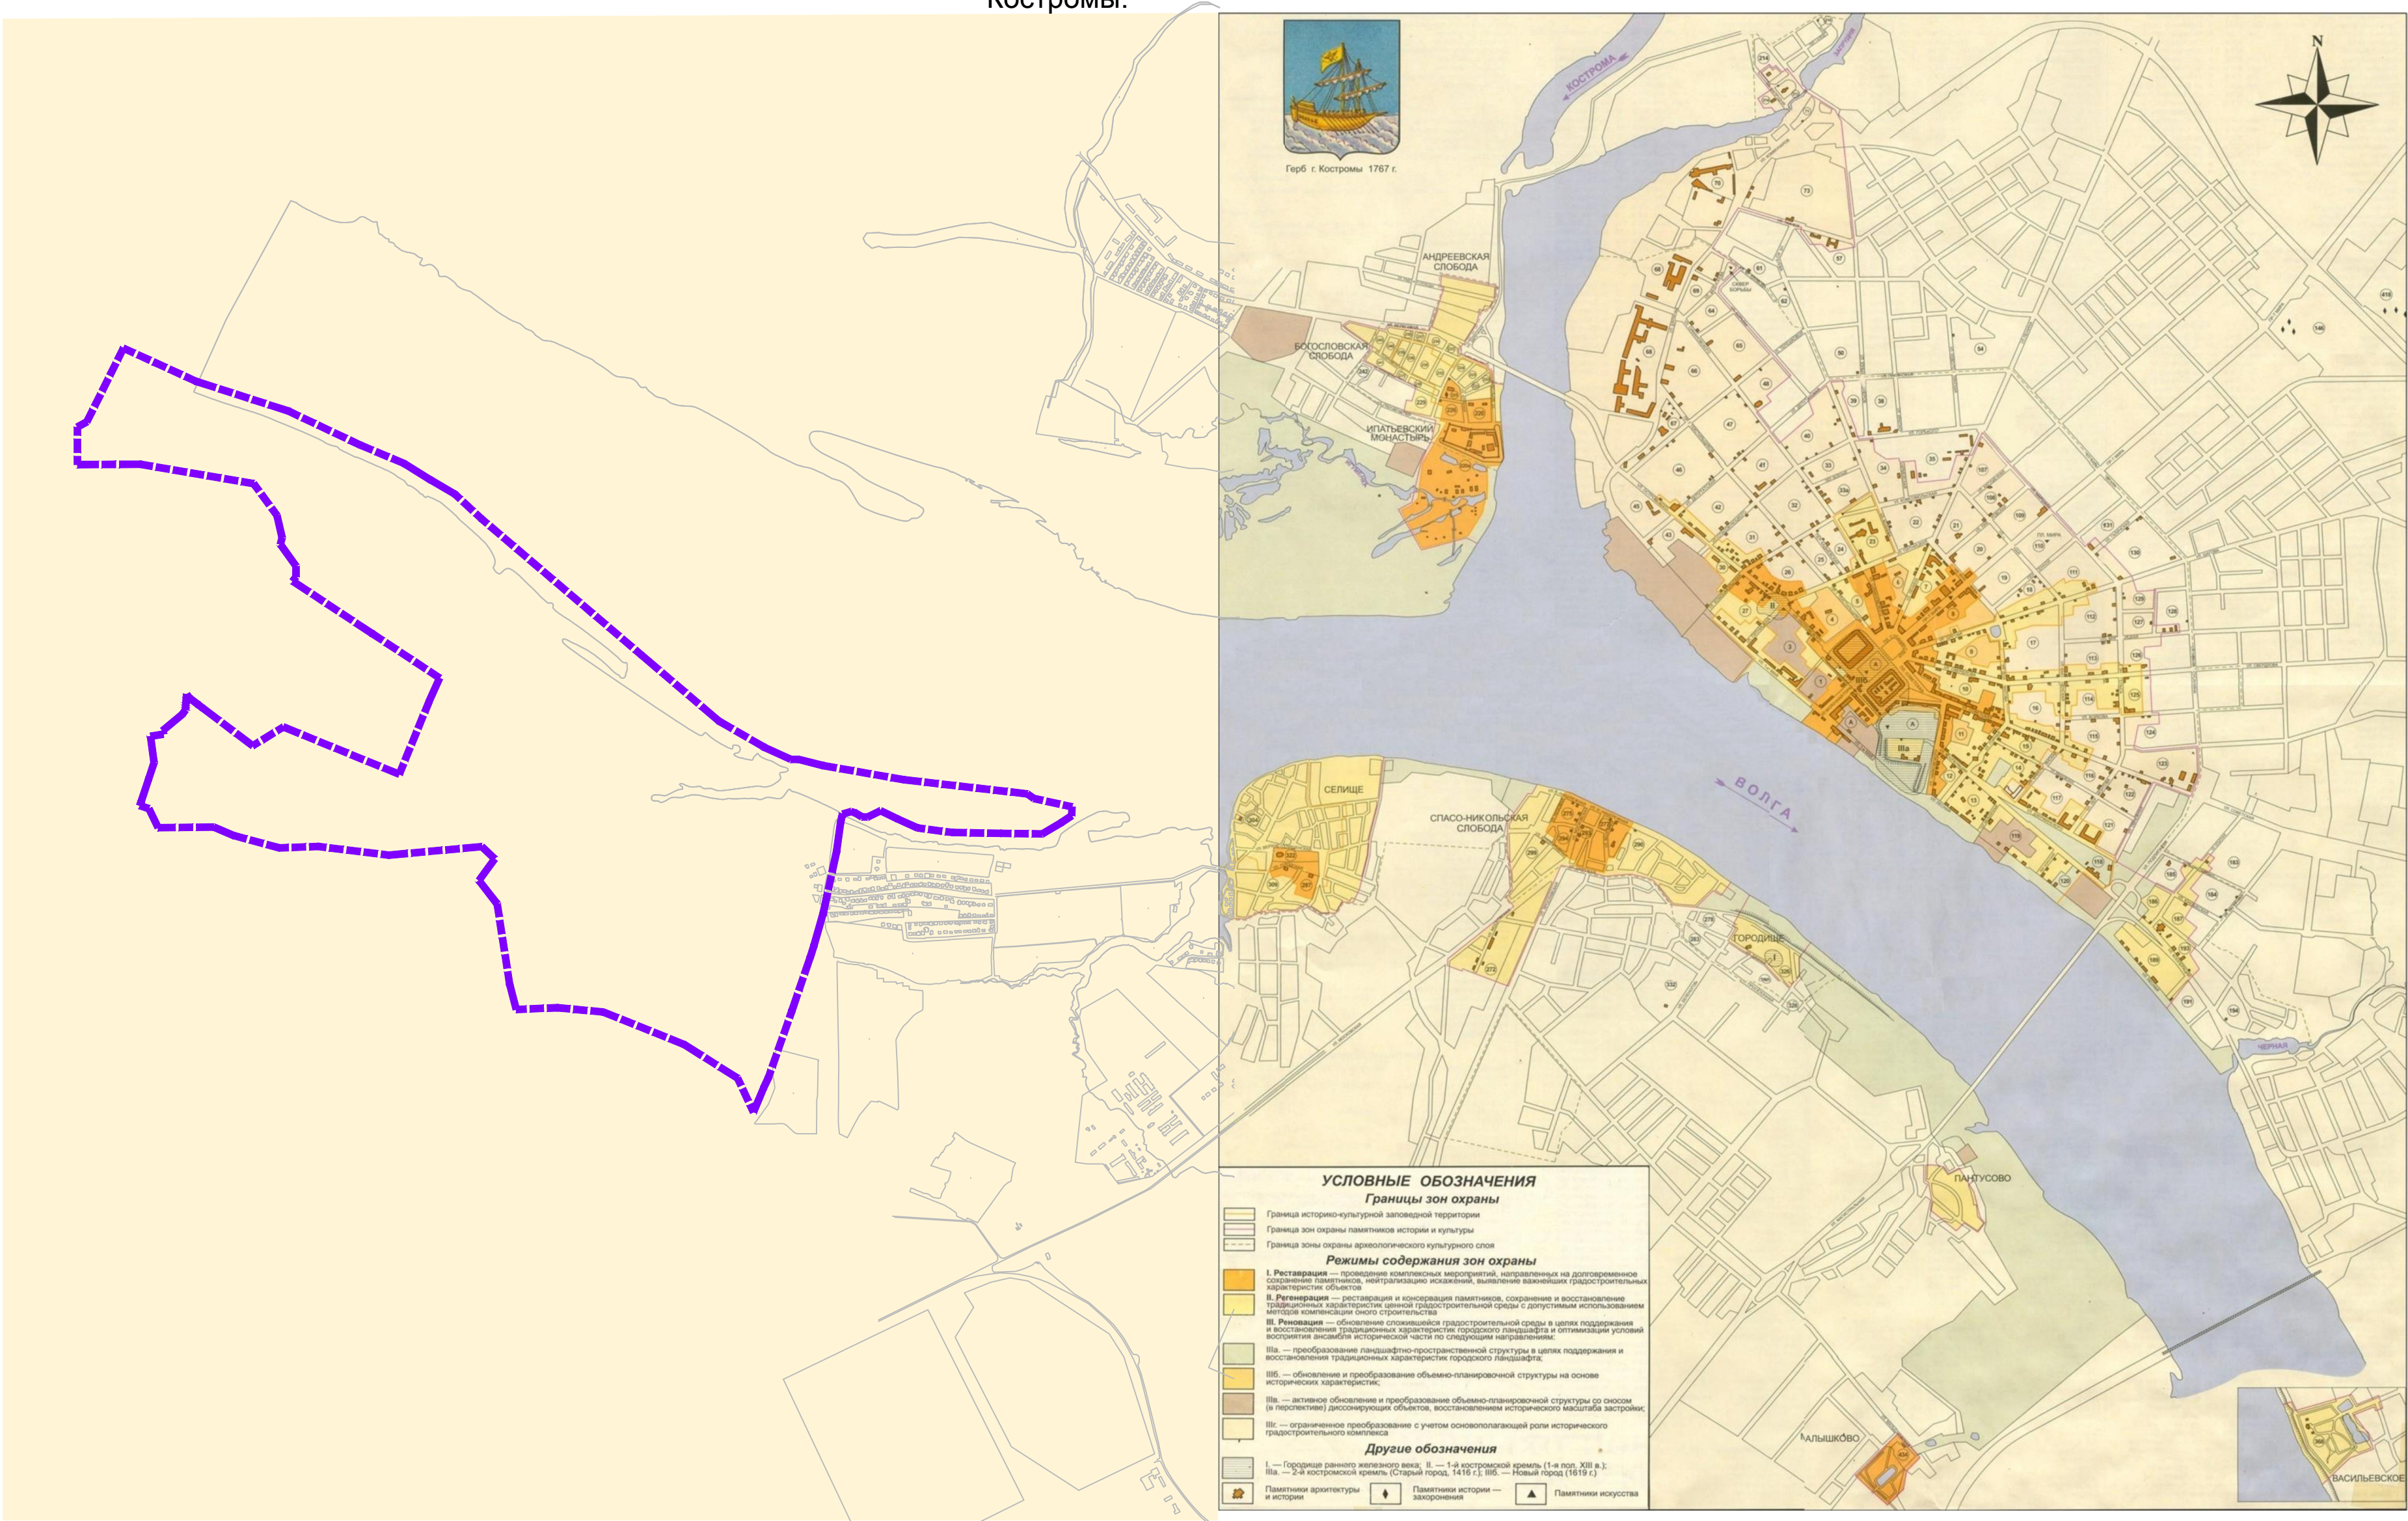

Условные обозначения

----- Граница разработки проекта планировки территории

						Том 1. Часть 2.1			
						Проект планировки территории в районе поселка Рыбное			
Изм.	Кол.уч.	Лист	№ док.	Подпись	Дата	Материалы по обоснованию проекта планировки территории	Стадия	Лист	Листов
Разработал	Смирнова						ПП	8	
ГИП	Иванов								
ГАП	Пехтерева					Схема расположения памятников истории и культуры и зон их охраны города Костромы.	ООО "ПЕРСПЕКТИВА" г. Кострома Свидетельство СРО № П-021-28082009		
Н.контроль	Вагина								