


# Схема расположения памятников истории и культуры и зон их охраны города Костромы.

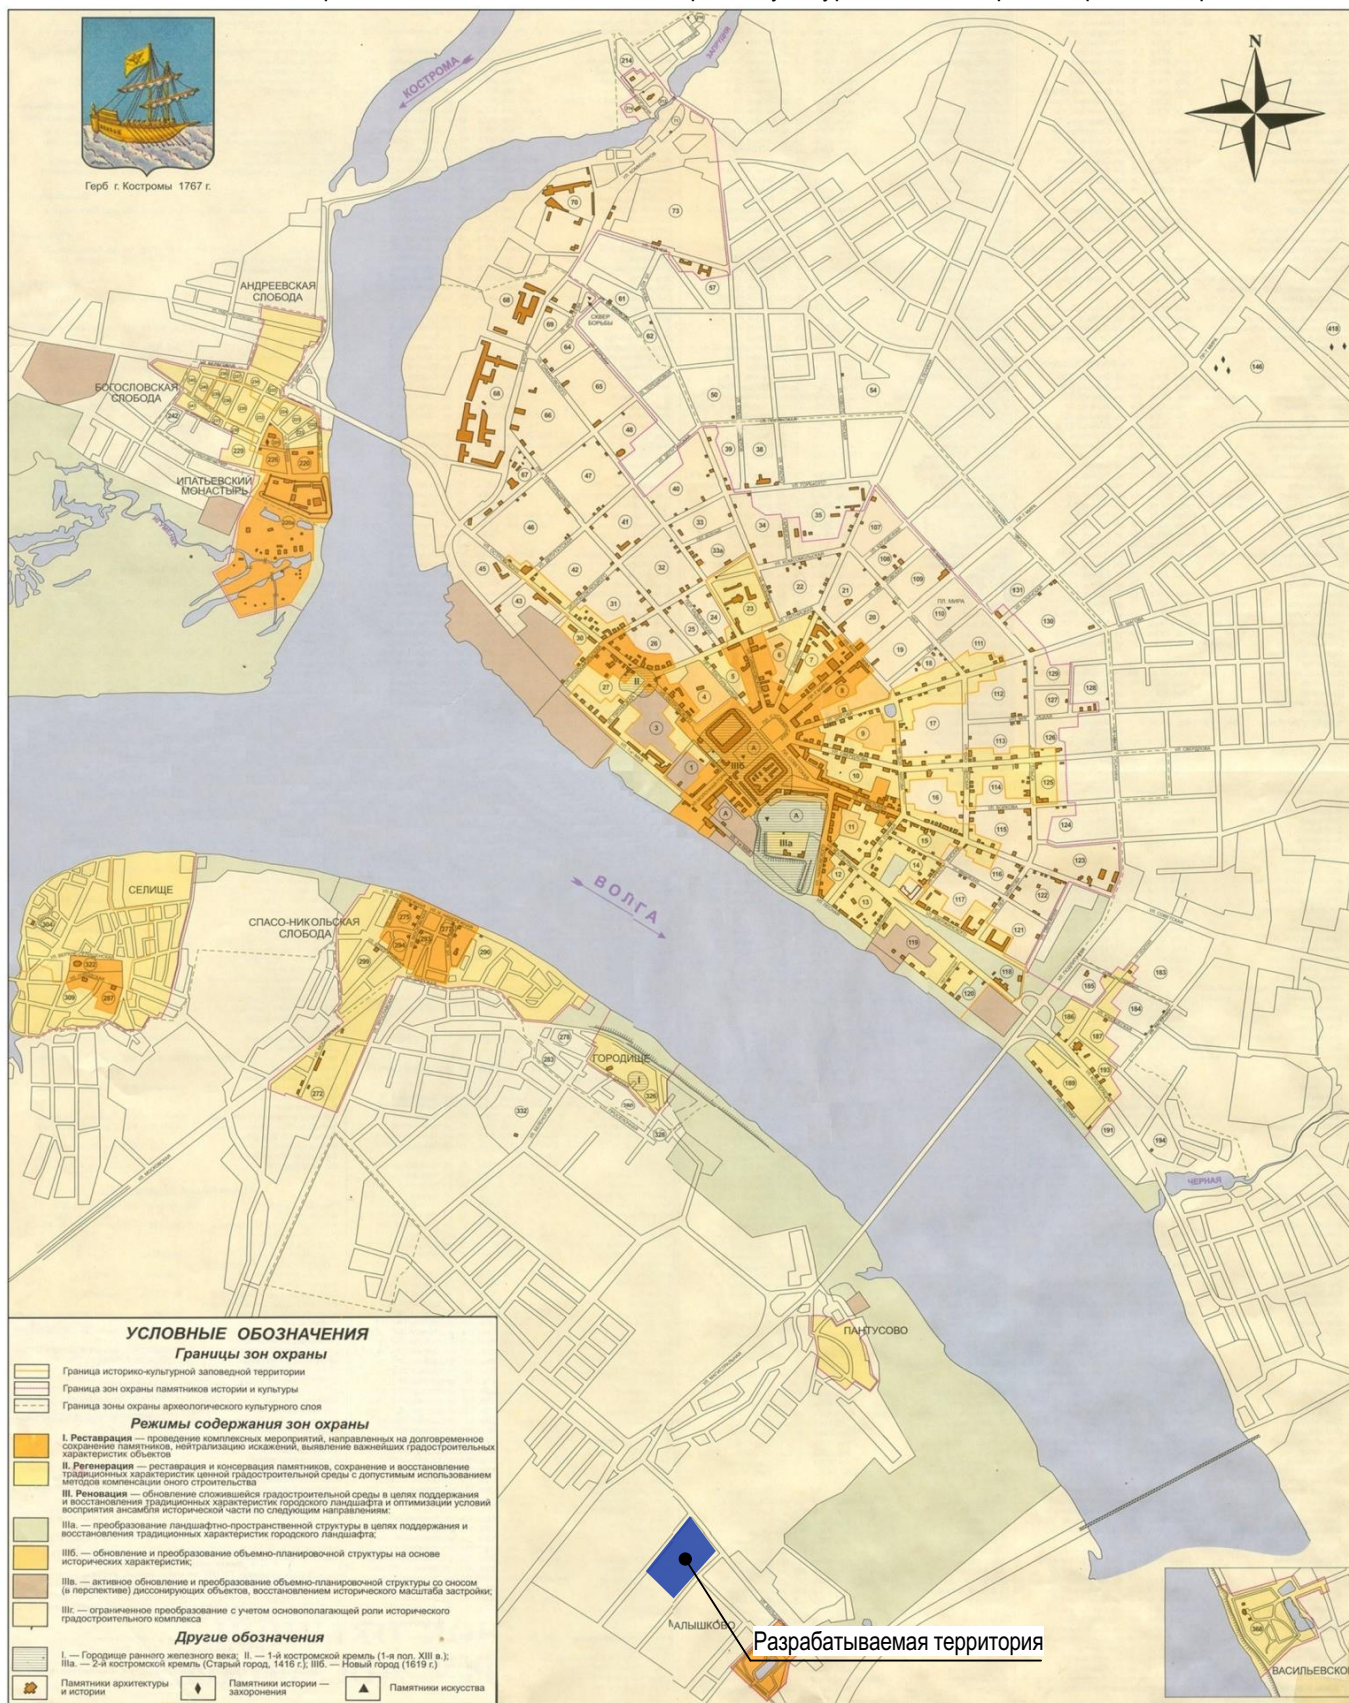

						ПП
						Проект планировки территории ограниченной улицами Сулова, Малышковской, проездом Студенческим и границей территориальной зоны градостроительных преобразований в жилые зоны ГП-1
Изм.	Кол.	Лист	№ док.	Подпись	Дата	
Разработал	Смирнова					Материалы по обоснованию проекта планировки территории
ГИП	Иванов					
ГАП	Пехтерева					
Н. контроль	Вагина					Схема расположения памятников истории и культуры и зон их охраны города Костромы.
						ООО "ПЕРСПЕКТИВА" г. Кострома Свидетельство СРО № П-008-4401053448-28092011-234