


Вариант планировочного и объемно-пространственного решения застройки территории
в соответствии с проектом планировки территории.
Вид с пересечения улиц Малышковская и Суслова

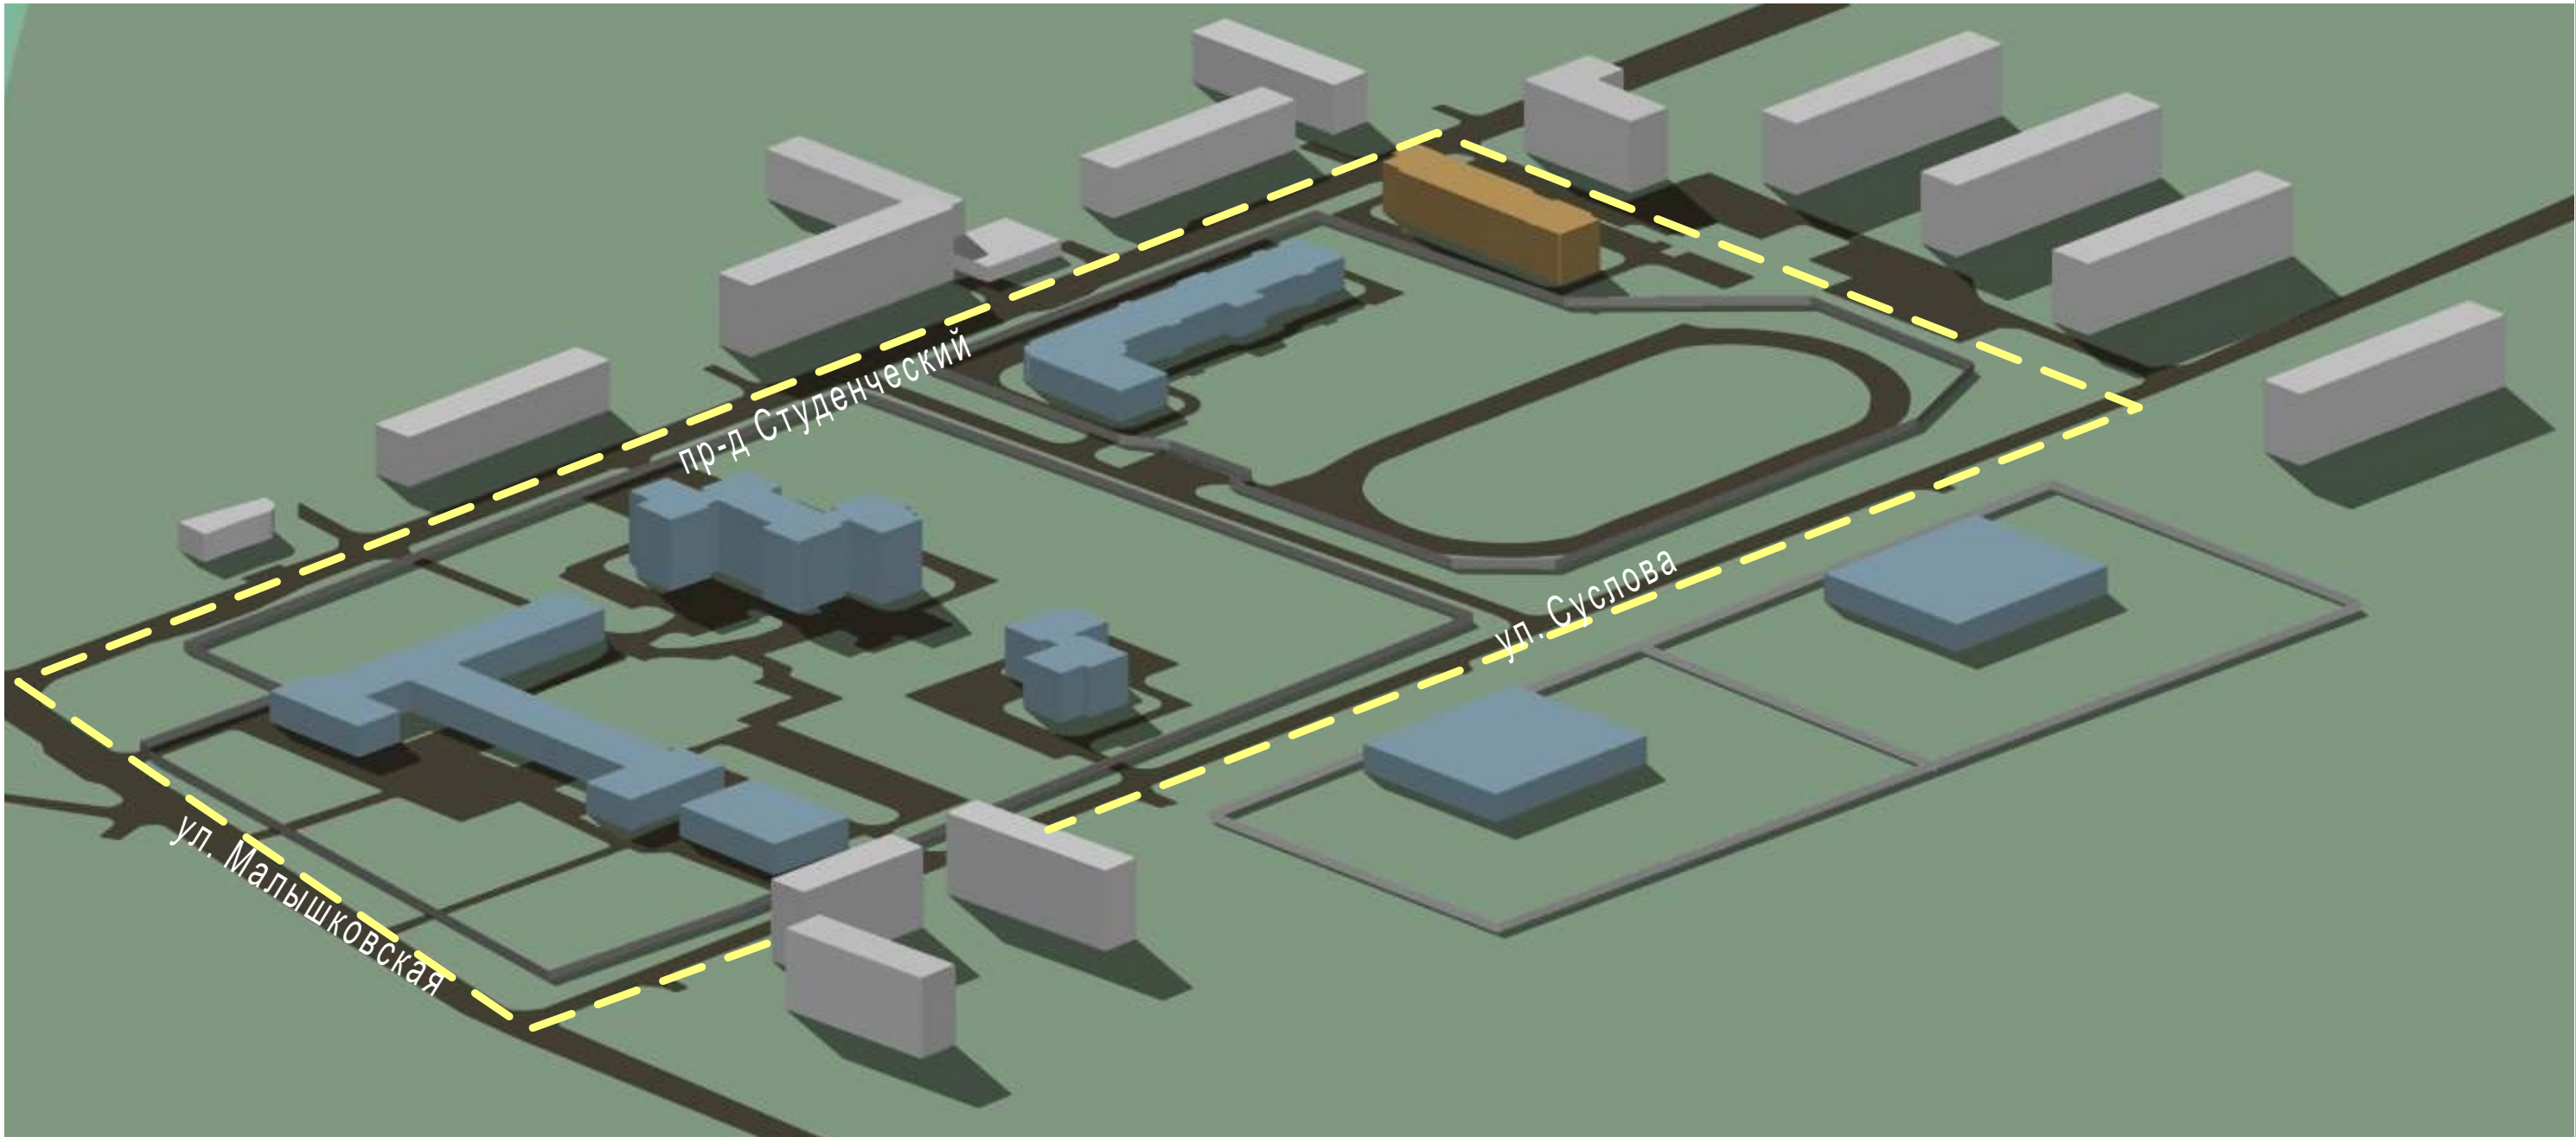

						Проект планировки территории ограниченной улицами Суслова, Малышковской, проездом Студенческим и границей территориальной зоны градостроительных преобразований в жилые зоны ГП-1			
Изм.	Кол.	Лист	№ док.	Подпись	Дата				
Разработал		Смирнова				Материалы по обоснованию проекта планировки территории	Стадия	Лист	Листов
ГИП		Иванов					ПП	7	
ГАП		Пехтерева							
						Вариант планировочного и объемно-пространственного решения застройки территории в соответствии с проектом планировки территории.	ООО "ПЕРСПЕКТИВА" г. Кострома Свидетельство СРО № П-021-28082009		
Н. контроль		Вагина							