


Схема границ зон с особыми условиями использования территории

М 1:1000

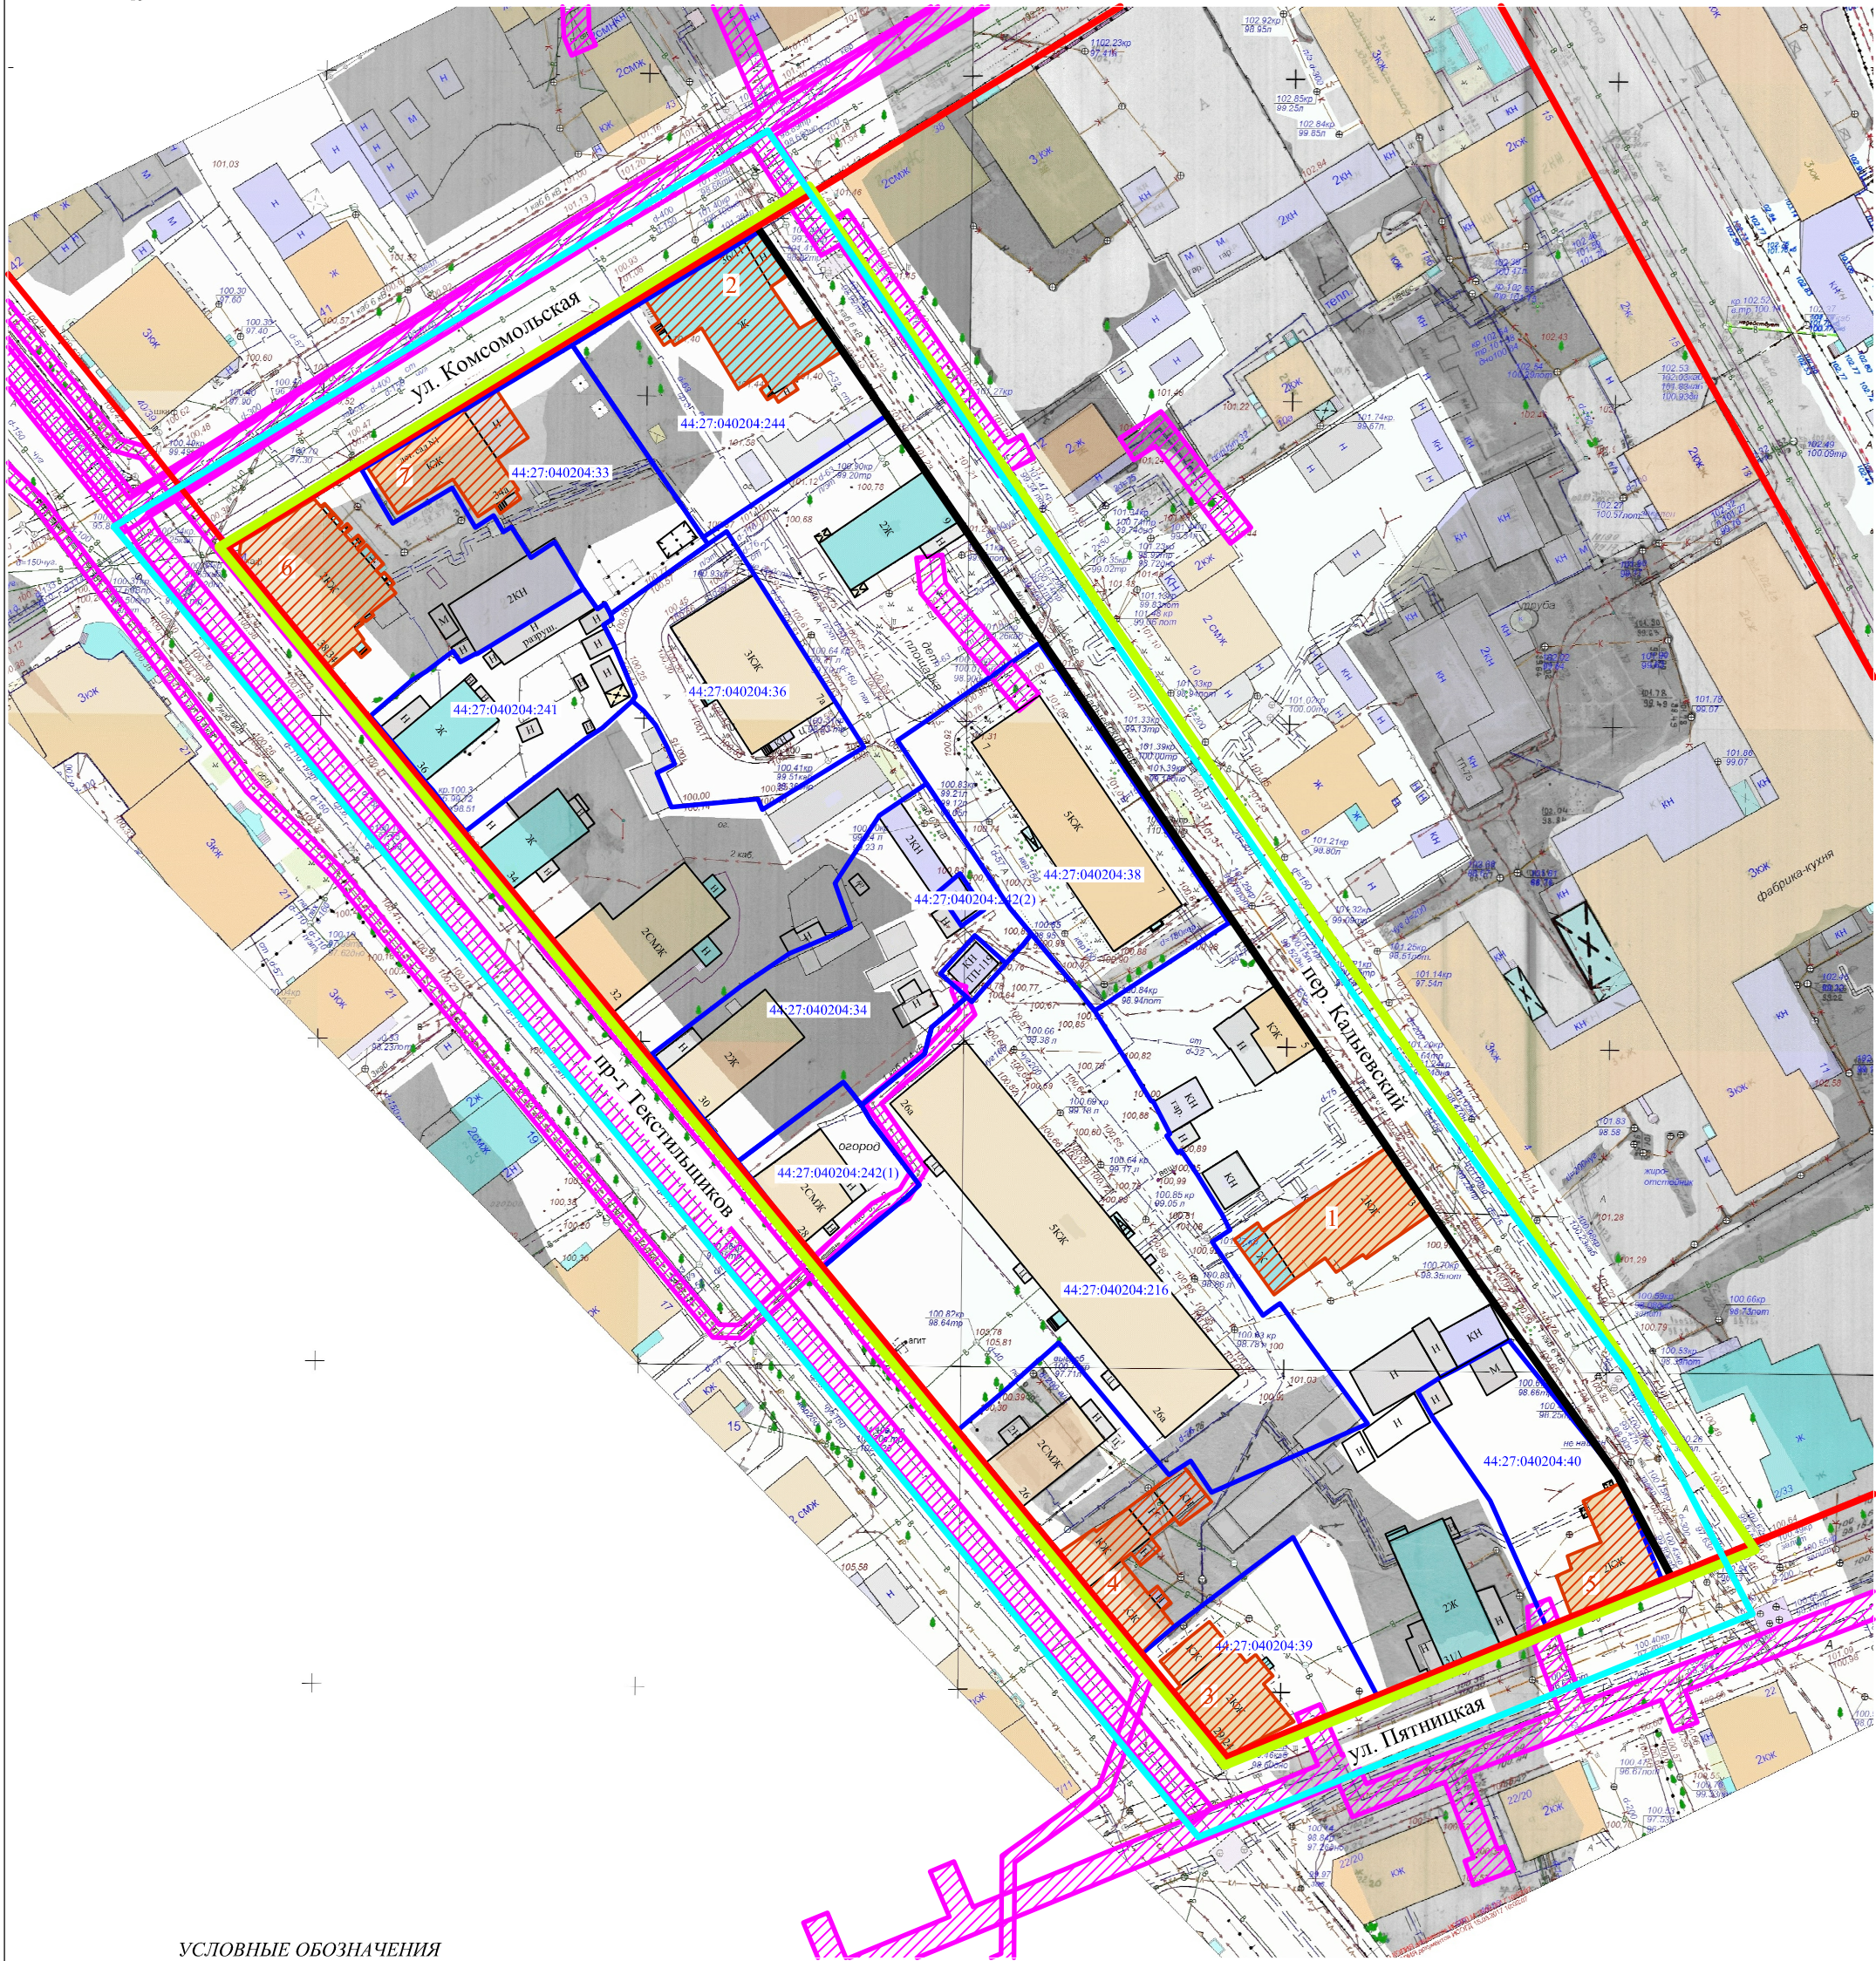

УСЛОВНЫЕ ОБОЗНАЧЕНИЯ

Условные обозначения	НАИМЕНОВАНИЕ
	Границы существующих земельных участков
	Кадастровый номер существующих земельных участков
	Существующие красные линии
	Красные линии, образуемые в соответствии с проектом межевания территории
	Существующие объекты капитального строительства
	Объекты культурного наследия
	Границы зон с особыми условиями использования территории (охранная зона инженерных сетей)
	Зоны с особыми условиями использования
	Граница разработки проекта межевания территории
	Граница кадастрового квартала

Примечание:

1. Перечень объектов культурного наследия представлен в текстовой части документации по планировке территории, ограниченной переулком Кадыевским, улицей Пятницкой, проспектом Текстильщиков, улицей Комсомольской в форме проекта межевания территории (материалы по обоснованию проекта, таблица 2)

2. Разрабатываемая территория расположена в границах зоны охраны исторического центра города Костромы, территория объектов археологии

3. Элемент планировочной структуры является частью территории объекта культурного наследия местного значения: "Участок культурного слоя у бывшего Вознесенского монастыря, XIII - XVIII вв."

						Документация по планировке территории, ограниченной переулком Кадыевским, улицей Пятницкой, проспектом Текстильщиков, улицей Комсомольской в форме проекта межевания территории			
						ПРОЕКТ МЕЖЕВАНИЯ ТЕРРИТОРИИ материалы по обоснованию	Стадия	Лист	Листов
Должн.	Ф.И.О.	Подп.	дата				П		
Генеральный директор	Фролова Н.В.								
Кадастровый инженер	Перминова А.С.				Схема границ зон с особыми условиями использования территории М 1:1000		масштаб	1:1000	
							ООО "Центр кадастровых услуг" ИНН 4401137994 ОГРН 1124401008380 Адрес: г. Кострома, ул. Маршала Новикова, д.22/22, офис № 1,5,6,7,8		