


Границы существующих земельных участков
М 1:1000

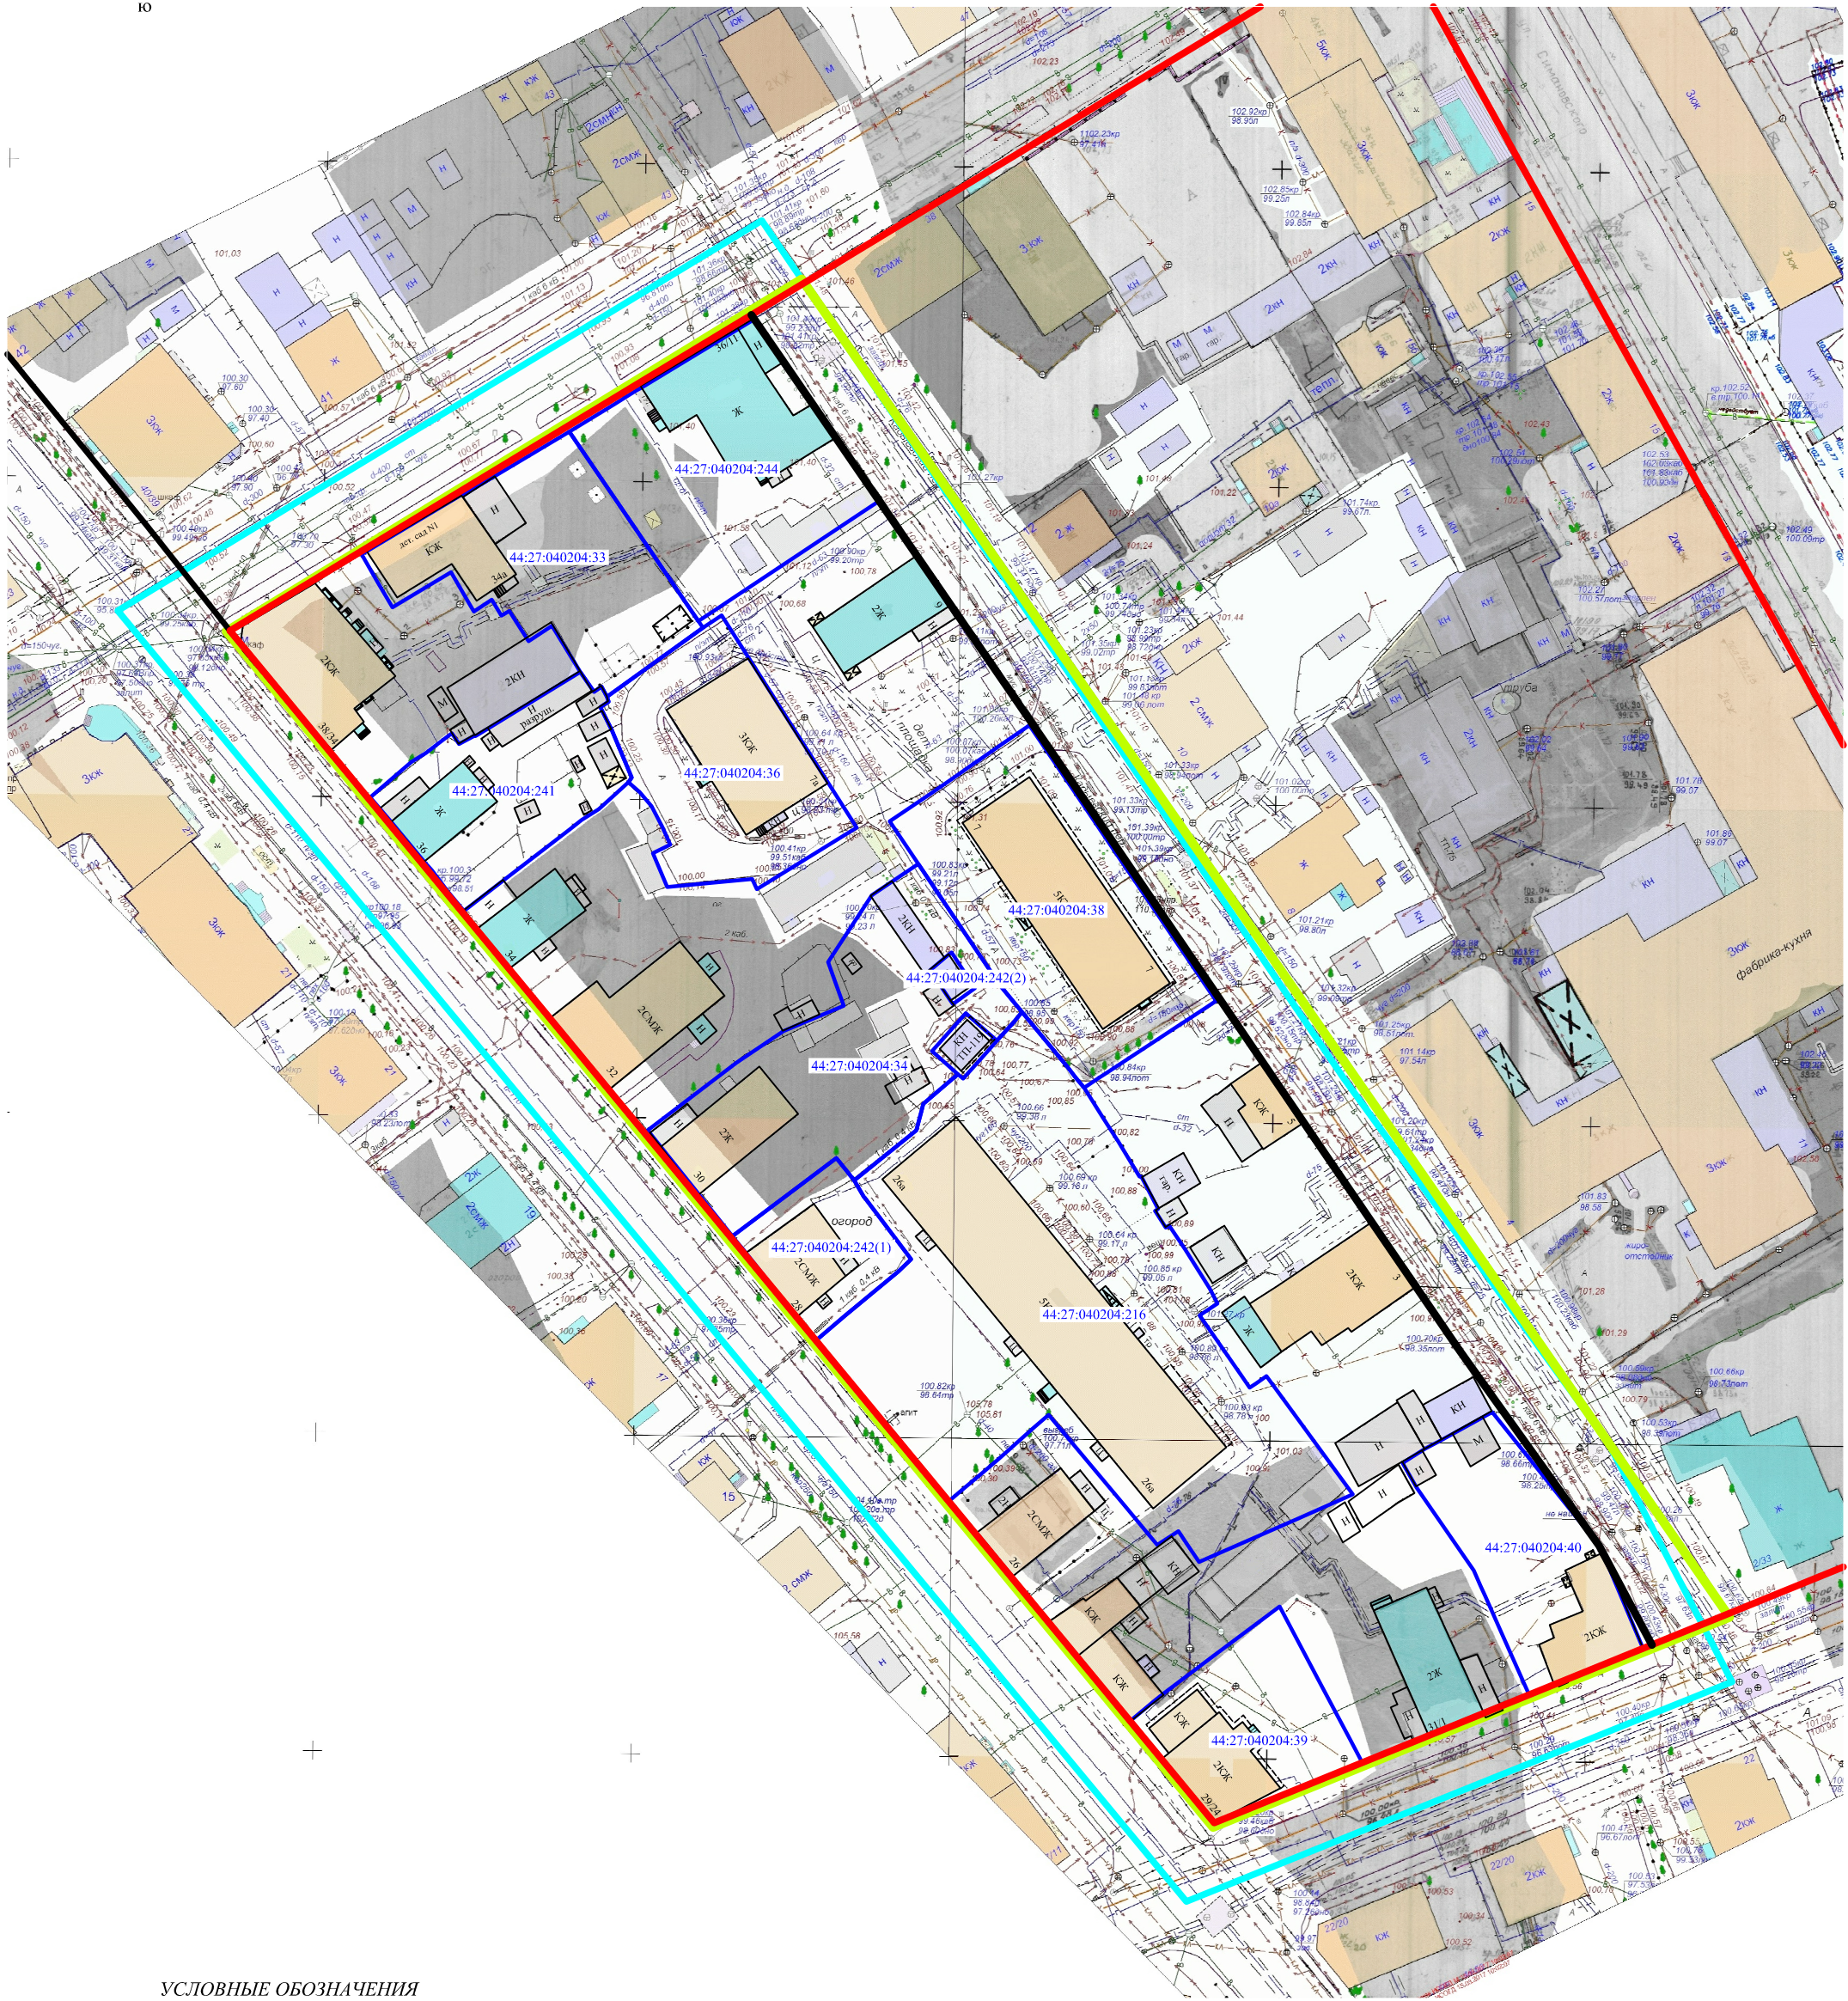

УСЛОВНЫЕ ОБОЗНАЧЕНИЯ

Условные обозначения	НАИМЕНОВАНИЕ
	Существующие объекты капитального строительства
	Граница кадастрового квартала
	Граница земельного участка, сведения о котором имеются в государственном кадастре недвижимости
44:27:040706:41	Кадастровый номер земельного участка, сведения о котором имеются в государственном кадастре недвижимости
	Существующие красные линии
	Красные линии, образуемые в соответствии с проектом межевания территории
	Границы разработки проекта межевания территории

					Документация по планировке территории, ограниченной переулком Кадыевским, улицей Пятницкой, проспектом Текстильщиков, улицей Комсомольской в форме проекта межевания территории			
					ПРОЕКТ МЕЖЕВАНИЯ ТЕРРИТОРИИ материалы по обоснованию	Стадия	Лист	Листов
Должн.	Ф.И.О.	Подп.	дата			П		
Генеральный директор	Фролова Н.В.							
Кадастровый инженер	Перминова А.С.					масштаб	1:1000	
					Границы существующих земельных участков	ООО "Центр кадастровых услуг" ИНН 4401137994 ОГРН 1124401008380		
					М 1:1000	Адрес: г. Кострома, ул. Маршала Новикова , д.22/22, офис № 1,5,6,7,8		