


**СХЕМА РАСПОЛОЖЕНИЯ ЗЕМЕЛЬНОГО УЧАСТКА НА КАДАСТРОВOM ПЛАНЕ
ТЕРРИТОРИИ**

Утверждена

Постановлением Администрации города Костромы
от №

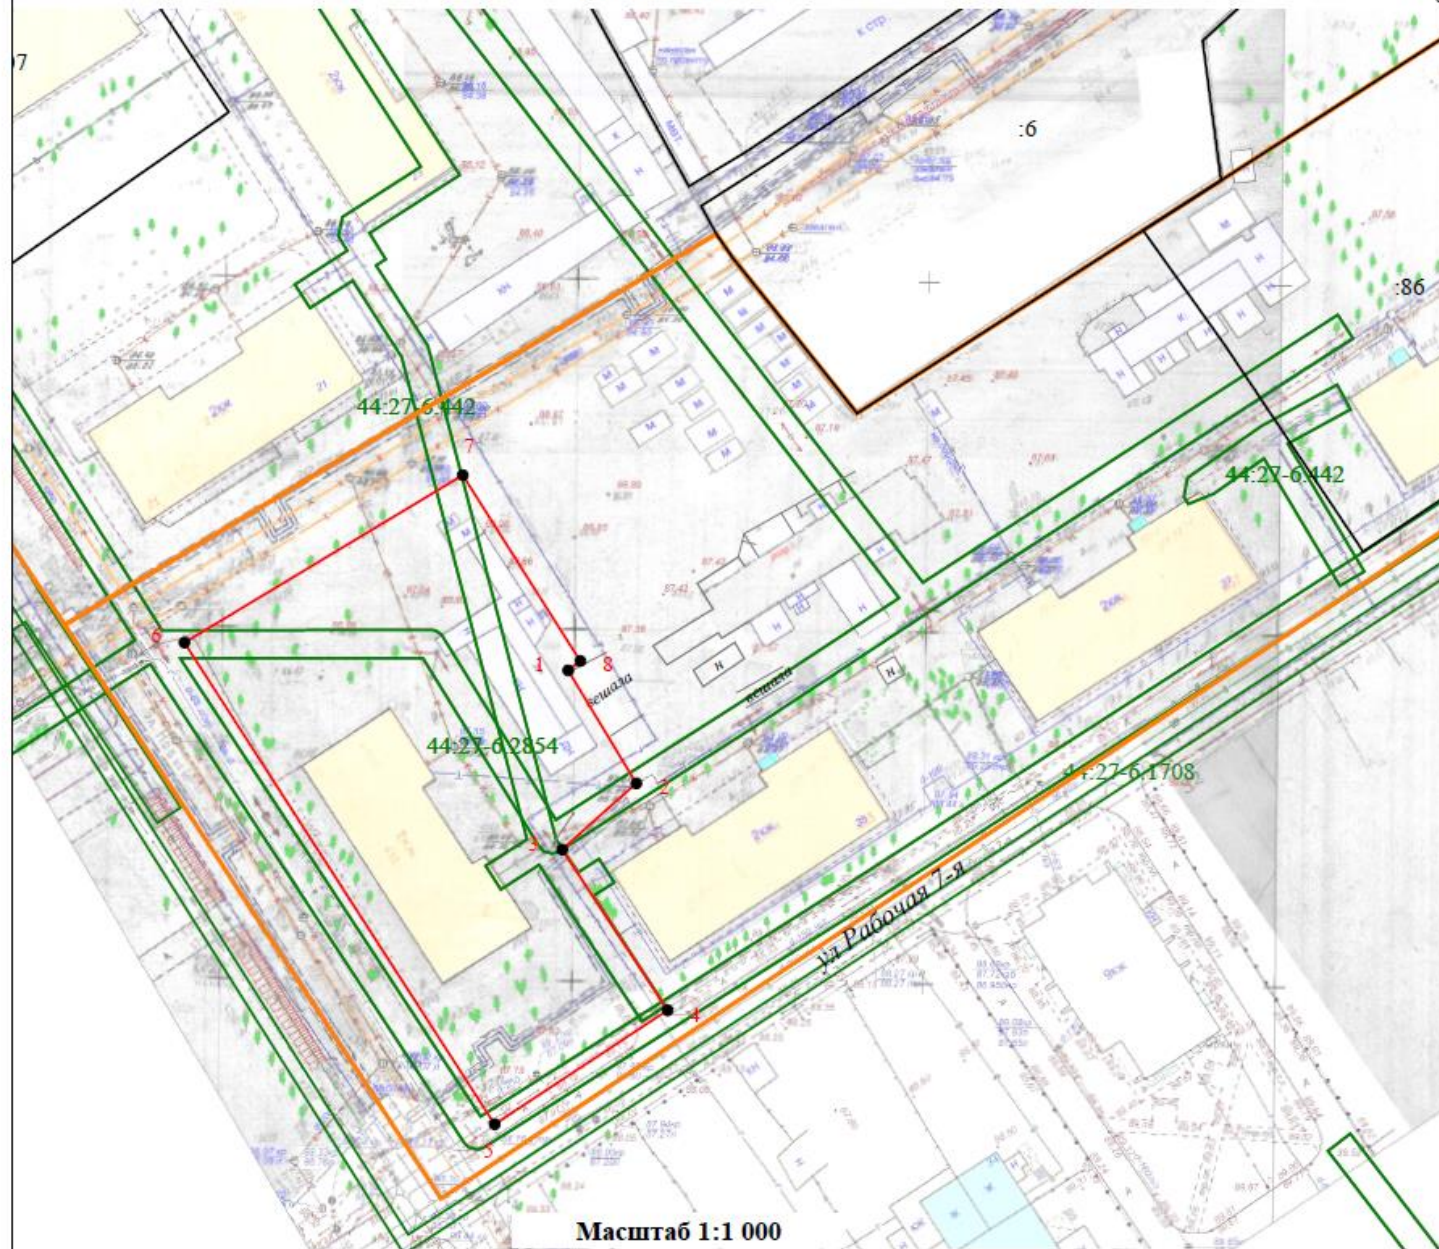

Масштаб 1:1 000








Условный номер земельного участка	-	
Площадь земельного участка	3 187 м ²	
Обозначение характерных точек границ	Координаты	
	X	Y
1	293 191,40	1 213 347,09
2	293 175,32	1 213 356,79
3	293 165,91	1 213 346,24
4	293 143,03	1 213 361,23
5	293 126,80	1 213 336,64
6	293 195,36	1 213 292,49
7	293 219,19	1 213 332,10
8	293 192,74	1 213 348,83
1	293 191,40	1 213 347,09

Кадастровый квартал: 44:27:040329

Система координат: мск-44, зона 1

Улица Новый Быт, 32

Условные обозначения:

 -  - Границы учтенных земельных участков
-  - Границы образуемого земельного участка
-  - Характерная точка границы
-  - Границы зон с особыми условиями использования территорий
-  44:00-6.593 - Обозначение зоны с особыми условиями использования территорий
-  - Граница кадастрового квартала
-  :86 - Номер земельного участка в кадастровом квартале