


Приложение 1 к постановлению Главы города Костромы
от 20 сентября 2023 года № 121

**СХЕМА РАСПОЛОЖЕНИЯ ЗЕМЕЛЬНОГО УЧАСТКА НА КАДАСТРОВOM ПЛАНЕ
ТЕРРИТОРИИ**

Утверждена
Постановлением Администрации города Костромы
от _____ № _____

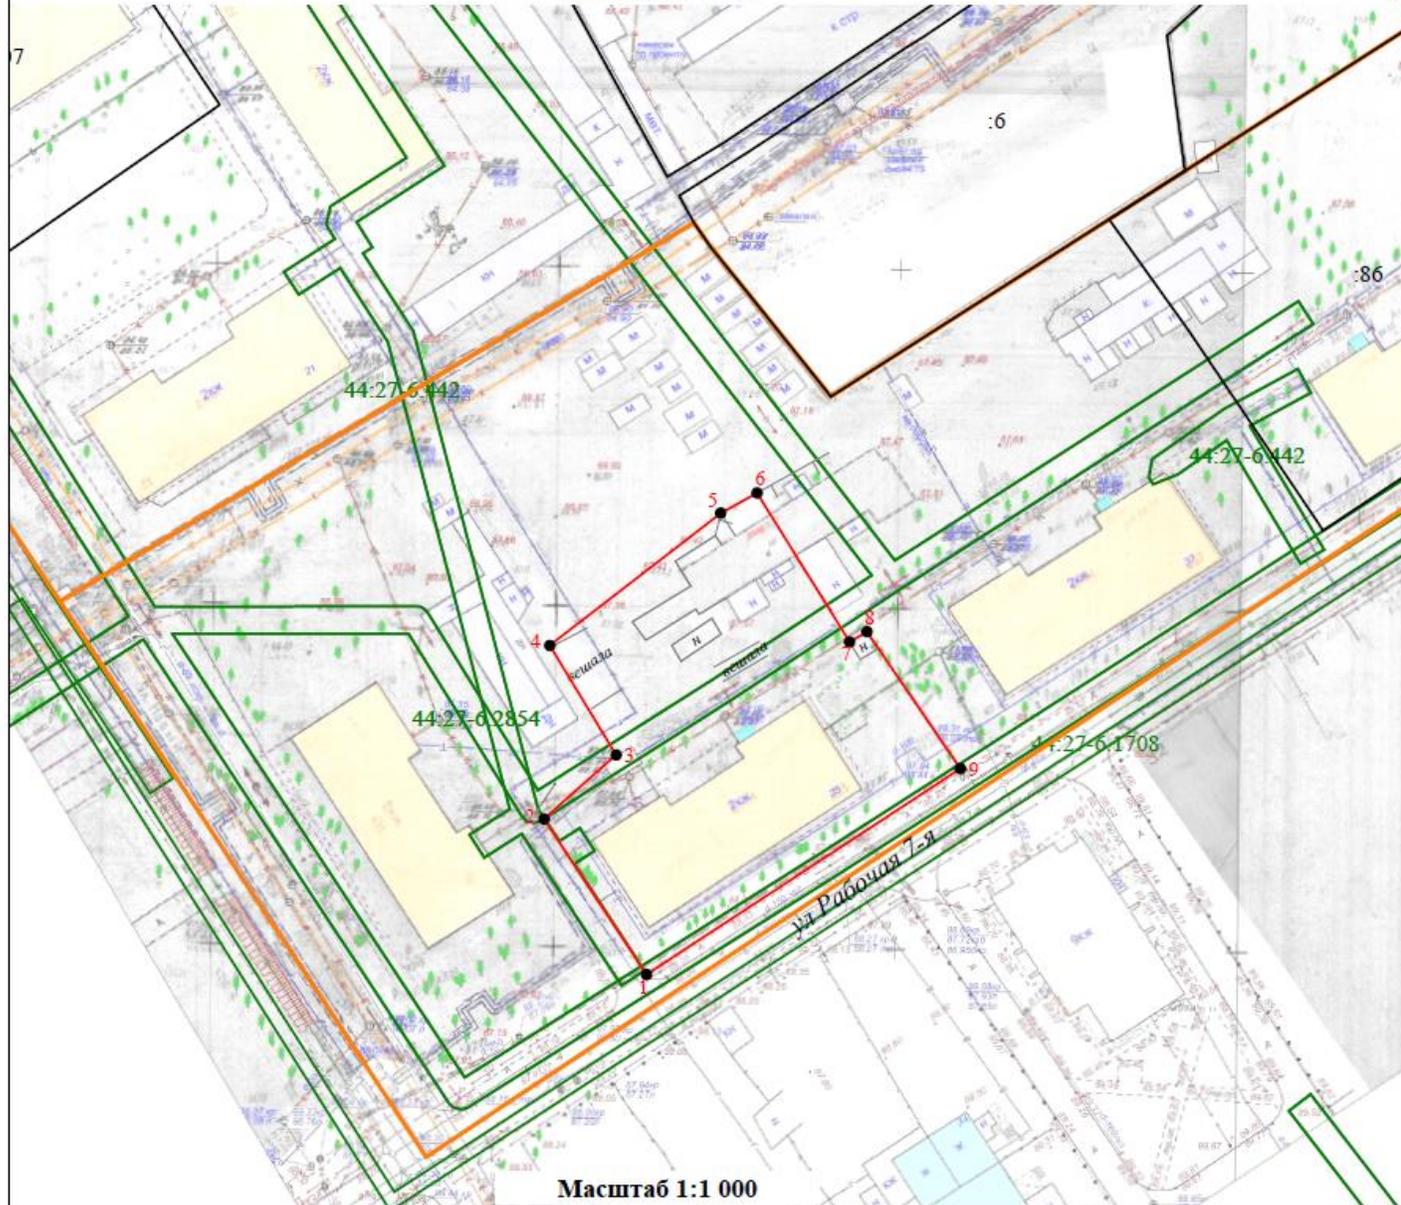

Условный номер земельного участка	-	
Площадь земельного участка	2 341 м ²	
Обозначение характерных точек границ	Координаты	
	X	Y
1	293 143,03	1 213 361,23
2	293 165,91	1 213 346,24
3	293 175,32	1 213 356,79
4	293 191,40	1 213 347,09
5	293 210,87	1 213 372,09
6	293 213,83	1 213 377,40
7	293 191,92	1 213 390,94
8	293 193,42	1 213 393,47
9	293 173,31	1 213 407,12
1	293 143,03	1 213 361,23

Кадастровый квартал: 44:27:040329
Система координат: мск-44, зона 1

Улица Рабочая 7-я, 35

Условные обозначения:

-  - Границы учтенных земельных участков
-  - Границы образуемого земельного участка
-  - Характерная точка границы
-  - Границы зон с особыми условиями использования территорий
-  44:00-6.593 - Обозначение зоны с особыми условиями использования территорий
-  - Граница кадастрового квартала
-  :86 - Номер земельного участка в кадастровом квартале

Масштаб 1:1 000