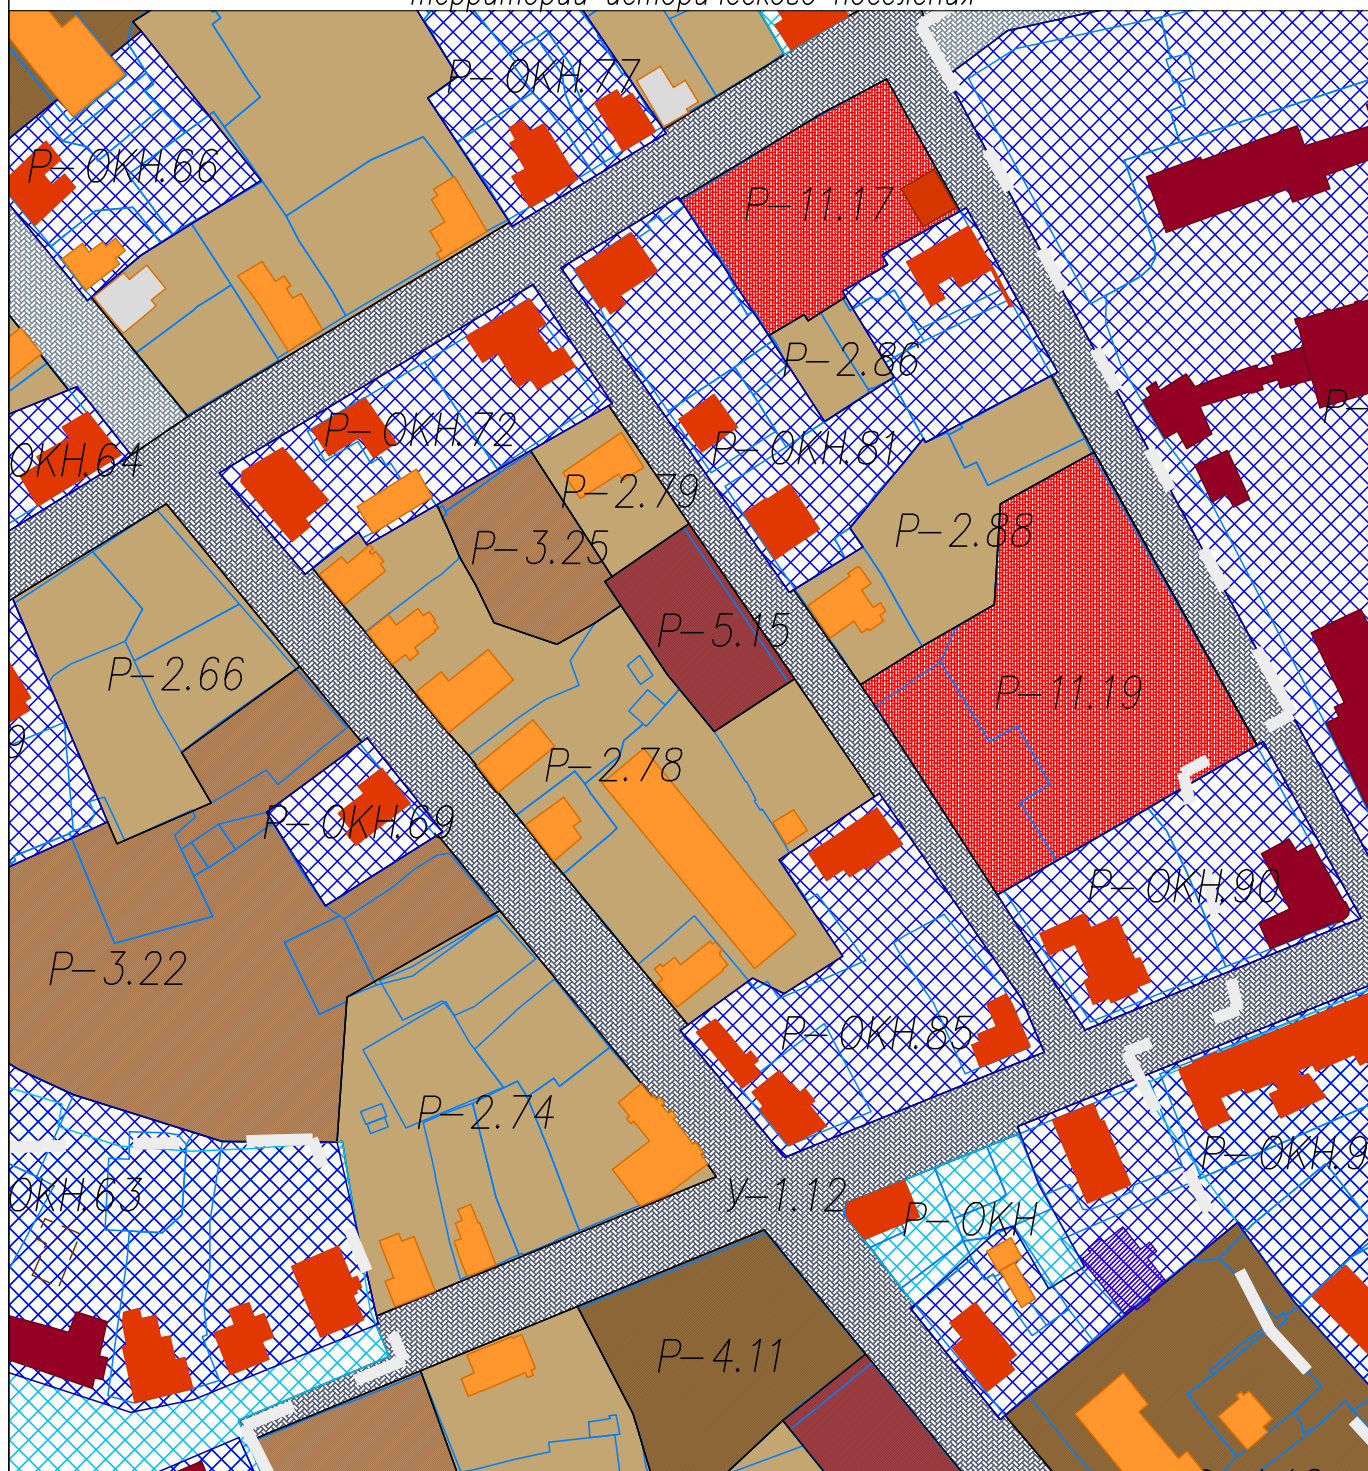
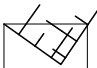
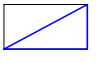






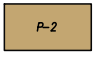
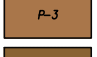


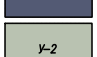
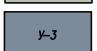
 
Фрагмент карты (схемы) требований к градостроительным регламентам в границах территорий исторического поселения



УСЛОВНЫЕ ОБОЗНАЧЕНИЯ

-  Граница исторического поселения
-  Границы участков, сведения о которых достаточны для определения их местоположения
-  объекты культурного наследия регионального значения, номер по экспликации
-  исторически ценные градостроительные объекты
-  территории объектов культурного наследия, предлагаемые настоящим проектом (в индексе на чертеже после точки указан номер участка)
-  территории объектов культурного наследия установленные

Регламентные зоны

-  P-2 зона малоэтажной застройки до 2-х этажей
-  P-3 зона современной малоэтажной застройки до 3-х этажей
-  P-4 зона современной малоэтажной застройки до 4-х этажей
-  P-5 зона современной среднеэтажной застройки до 5-ти этажей
-  У-1 улично-дорожная сеть
-  У-2 улично-дорожная сеть
-  У-3 улично-дорожная сеть