


**Схема расположения памятников истории и культуры  
и зон их охраны города Костромы**

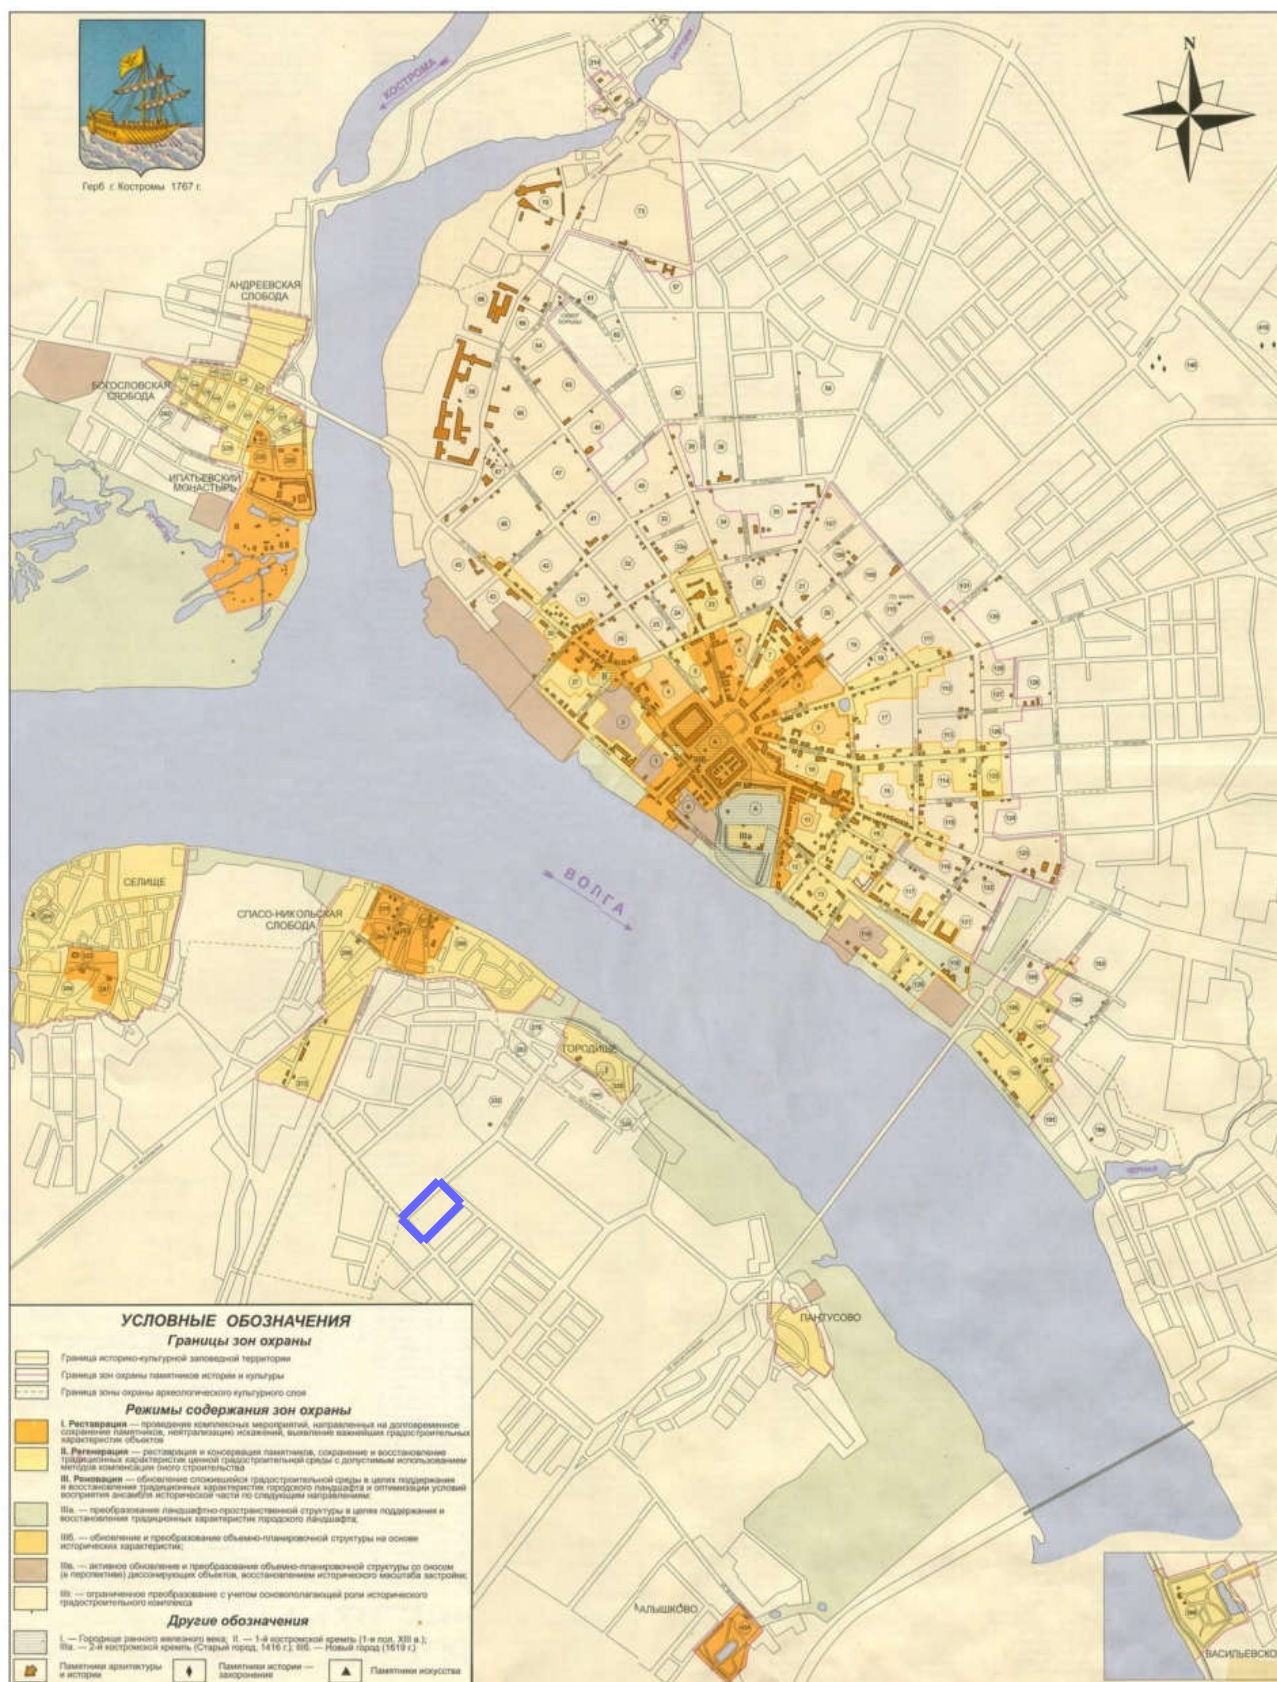

граница проекта межевания