






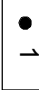


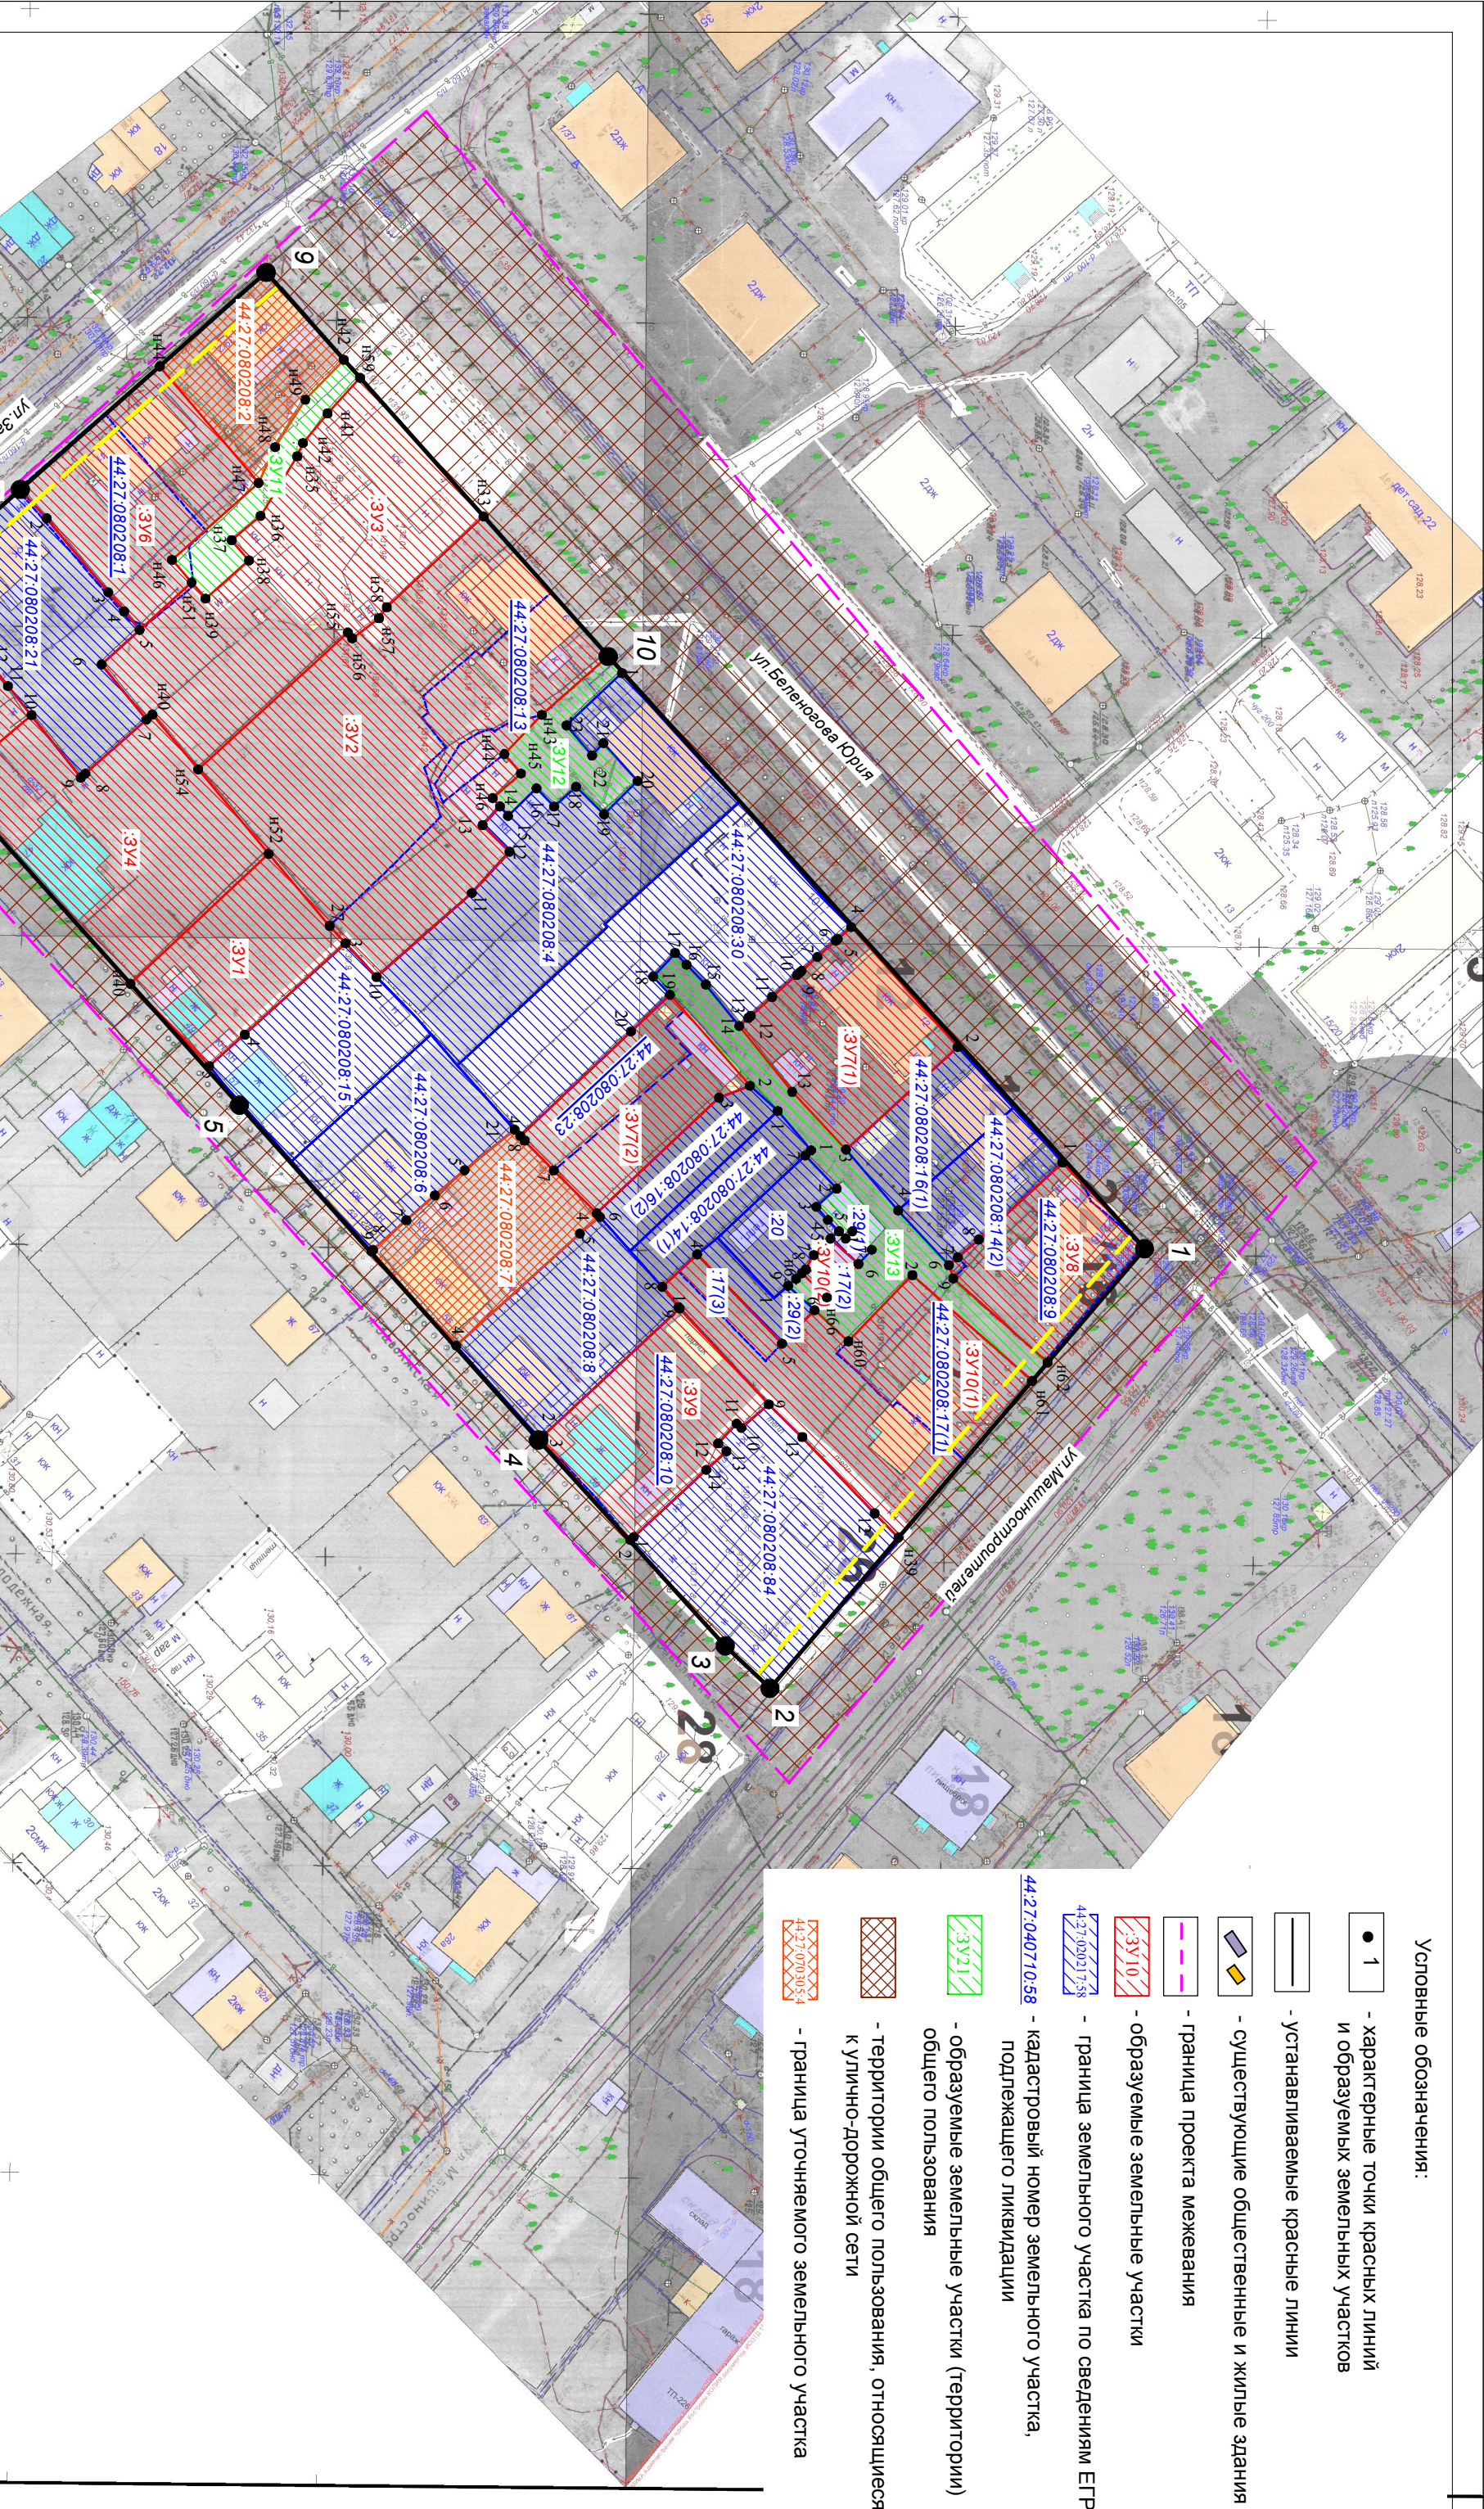


Условные обозначения:

- | | |
|---|---|
|  | характерные точки красных линий и образуемых земельных участков |
|  | - устанавливаемые красные линии |
|  | - существующие общественные и жилые здания |
|  | - граница проекта межевания |
|  | - образуемые земельные участки |
|  | - граница земельного участка по сведениям ЕГРП |
|  | - кадастровый номер земельного участка, подлежащего ликвидации |
|  | - образуемые земельные участки (территории) общего пользования |
|  | - территории общего пользования, относящиеся к улично-дорожной сети |
|  | - граница уточняемого земельного участка |



ПРОЕКТ МЕЖЕВАННЯ ТЕРРИТОРИИ,
ОГРАНИЧЕННОЙ УЛИЦАМИ ЗАВОЛЖСКОЙ, БЕЛЕНОВА
ЮРИЯ, МАШИНОСТРОИТЕЛЕЙ, УЛИЦЕЙ МЕСТНОГО
ЗНАЧЕНИЯ

<p align="center">ПРОЕКТ МЕЖЕВАНИЯ ТЕРРИТОРИИ, ОГРАНИЧЕННОЙ УЛИЦАМИ ЗАВОЛЖСКОЙ, БЕЛЕНОВОГА КУРИЯ, МАШИНОСТРОИТЕЛЕЙ, УЛИЦЕЙ МЕСТНОГО ЗНАЧЕНИЯ</p>			
<p align="center">Чертеж межевания территории</p>	СТАДИЯ	ЛИСТ	ЛИСТОВ
	Р	15	15
<p align="center">МАСШТАБ 1:1000</p>			

MACШТАБ 1:100