
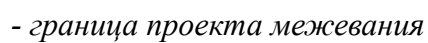


Приложение 2  
к решению Думы города Косово  
от 18 декабря 2014 года № 249  
Приложение 2  
к Приказам заместителей главы администрации

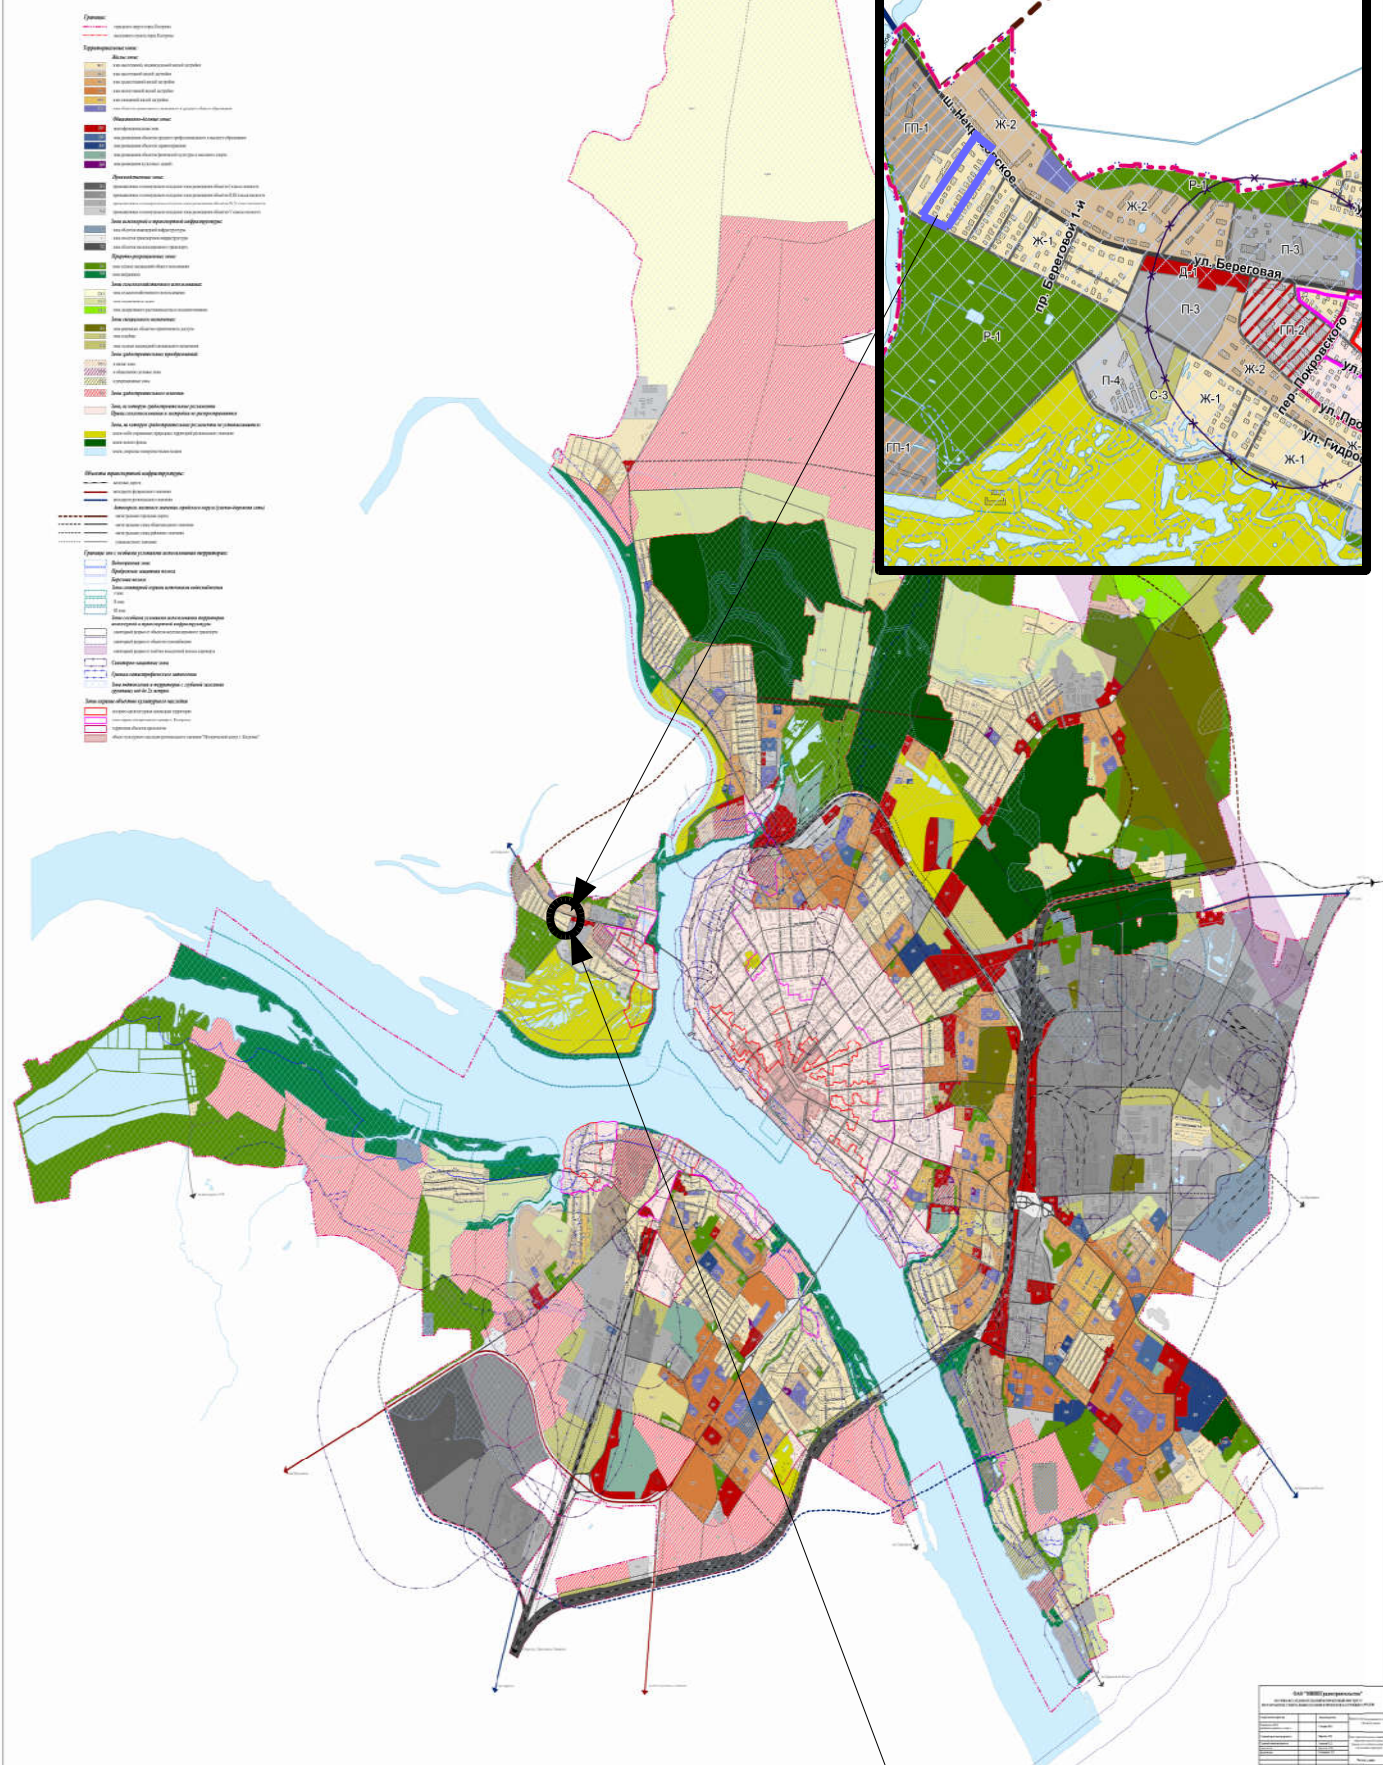

Разрабатываемая территория