


Каталог координат красной линии

Обозначение характерных точек границы	Координаты, м	
	X	Y
1	293164,28	1213068,00
2	293184,31	1213100,20
3	293195,89	1213183,35
4	293204,19	1213124,40
5	293204,19	1213131,37
6	293223,62	1213160,53
7	293224,69	1213162,23
8	293234,20	1213177,44
9	293242,51	1213189,57
10	293264,56	1213223,39
11	293245,04	1213235,67
12	293214,38	1213255,13
13	293197,07	1213267,37
14	293196,48	1213267,43
15	293173,95	1213233,44

16	293163,24	1213217,51
17	293155,16	1213204,55
18	293150,91	1213197,56
19	293135,67	1213175,04
20	293130,05	1213166,81
21	293121,54	1213153,11
22	293115,45	1213142,91
23	293111,04	1213135,51
24	293098,21	1213116,17
25	293119,38	1213101,32

26	293124,12	1213098,30
27	293140,10	1213087,66
28	293141,16	1213086,96
29	293139,67	1213084,32

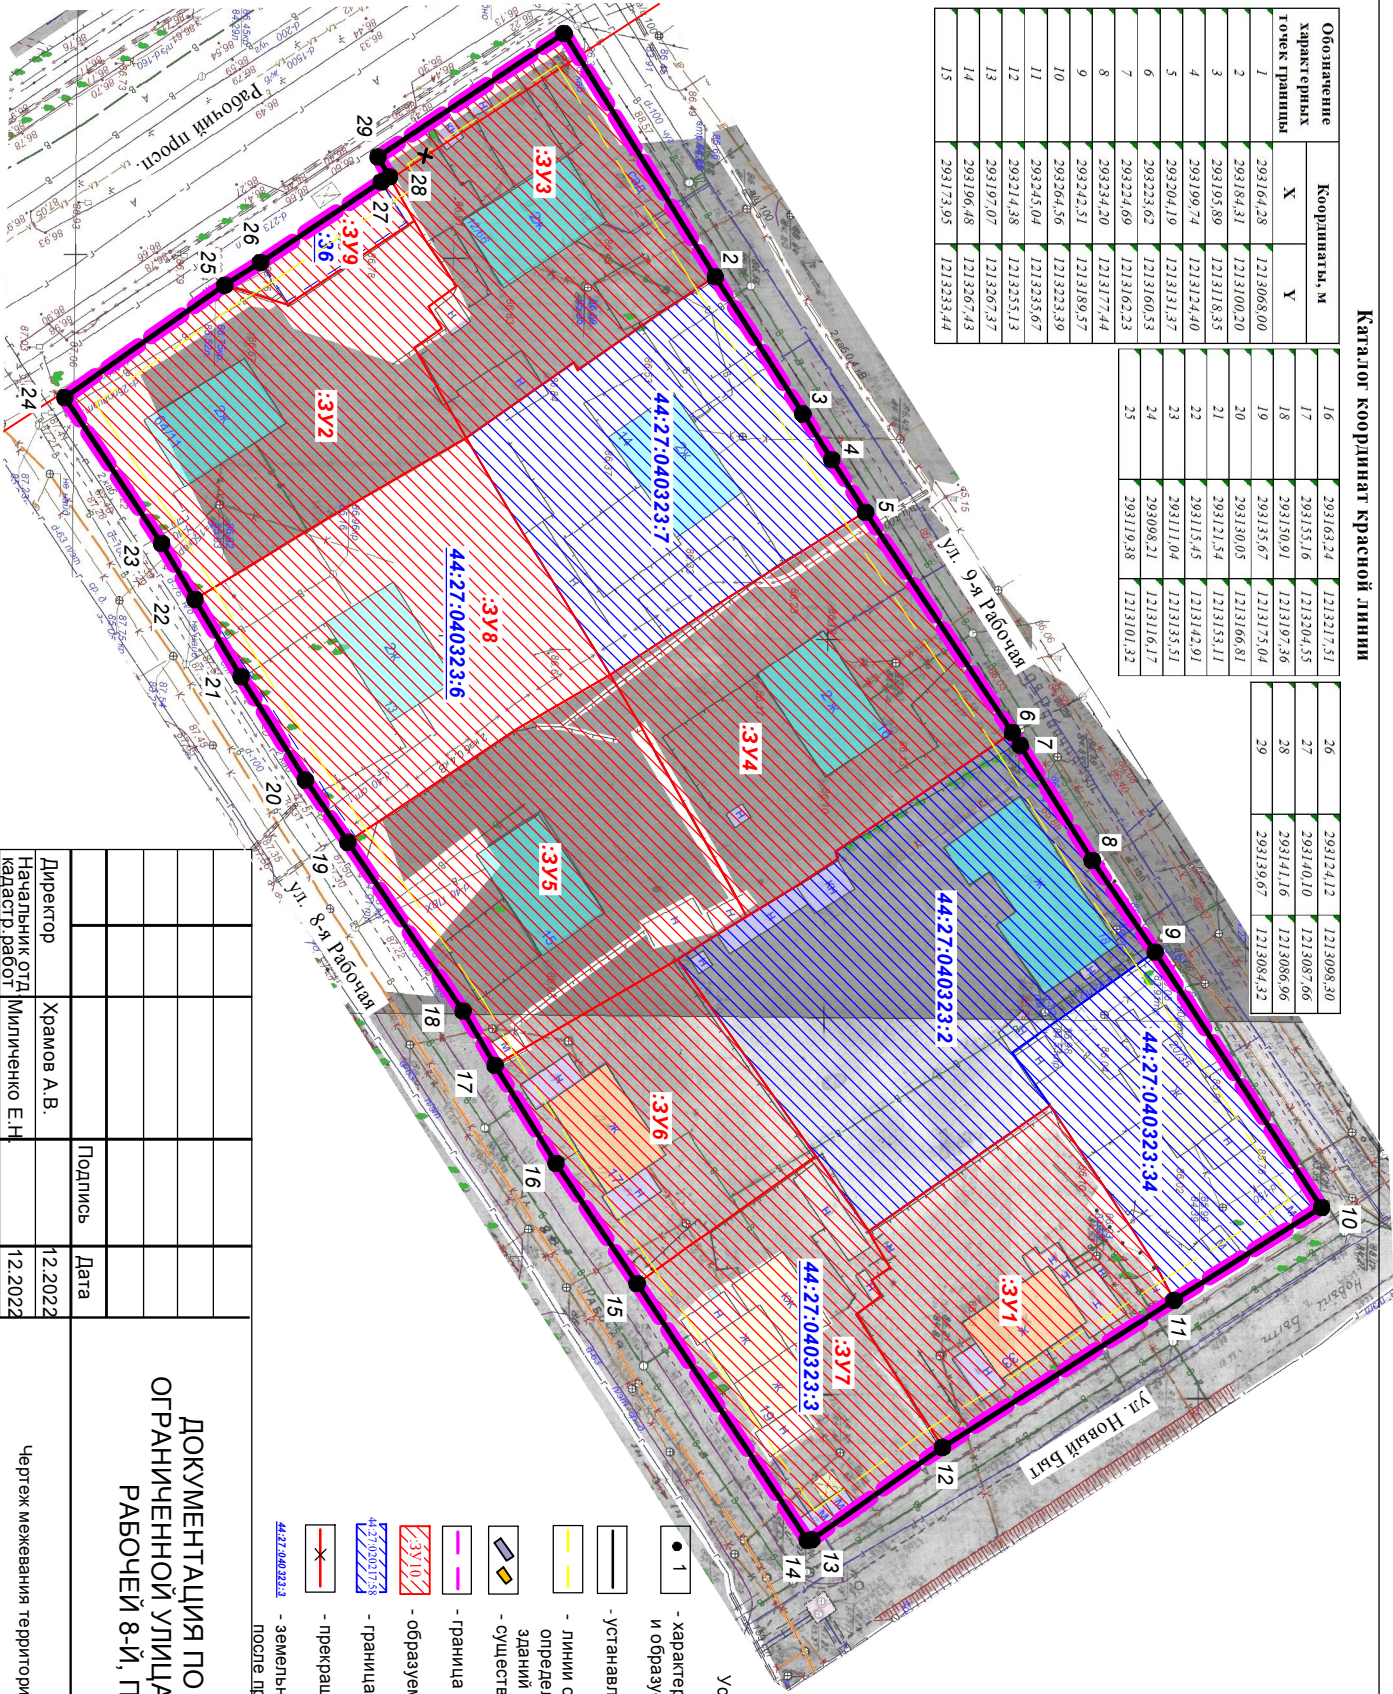

Условные обозначения:

- 1 - характерные точки красных линий и образуемых земельных участков
- — устанавливаемые красные линии
- — линии отступа от красных линий в целях определения мест допустимого размещения зданий
- — существующие общественные и жилые здания
- — граница существующего элемента планировочной структуры
- — образуемые земельные участки
- — граница земельного участка по сведениям Росреестра
- — прекращающие существование красные линии
- — земельный участок прекращающий существование, после проведения кадастровых работ

ДОКУМЕНТАЦИЯ ПО ПЛАНИРОВКЕ ТЕРРИТОРИИ,
ОГРАНИЧЕННОЙ УЛИЦАМИ РАБОЧЕЙ 9-Й, НОВЫЙ БЫТ,
РАБОЧЕЙ 8-Й, ПРОСПЕКТОМ РАБОЧИМ

Чертеж межевания территории

МАСШТАБ 1:1000

МКУ «Коспирки»
"Центр градостроительства"

Подпись

Дата

Директор	Храмов А.В.	12.2022
Начальник ОТД кадастр. работ	Миличенко Е.Н.	12.2022
Инженер	Загорядская Н.А.	12.2022

СТАДИЯ

ЛИСТ

ЛИСТОВ

Р

11

11