


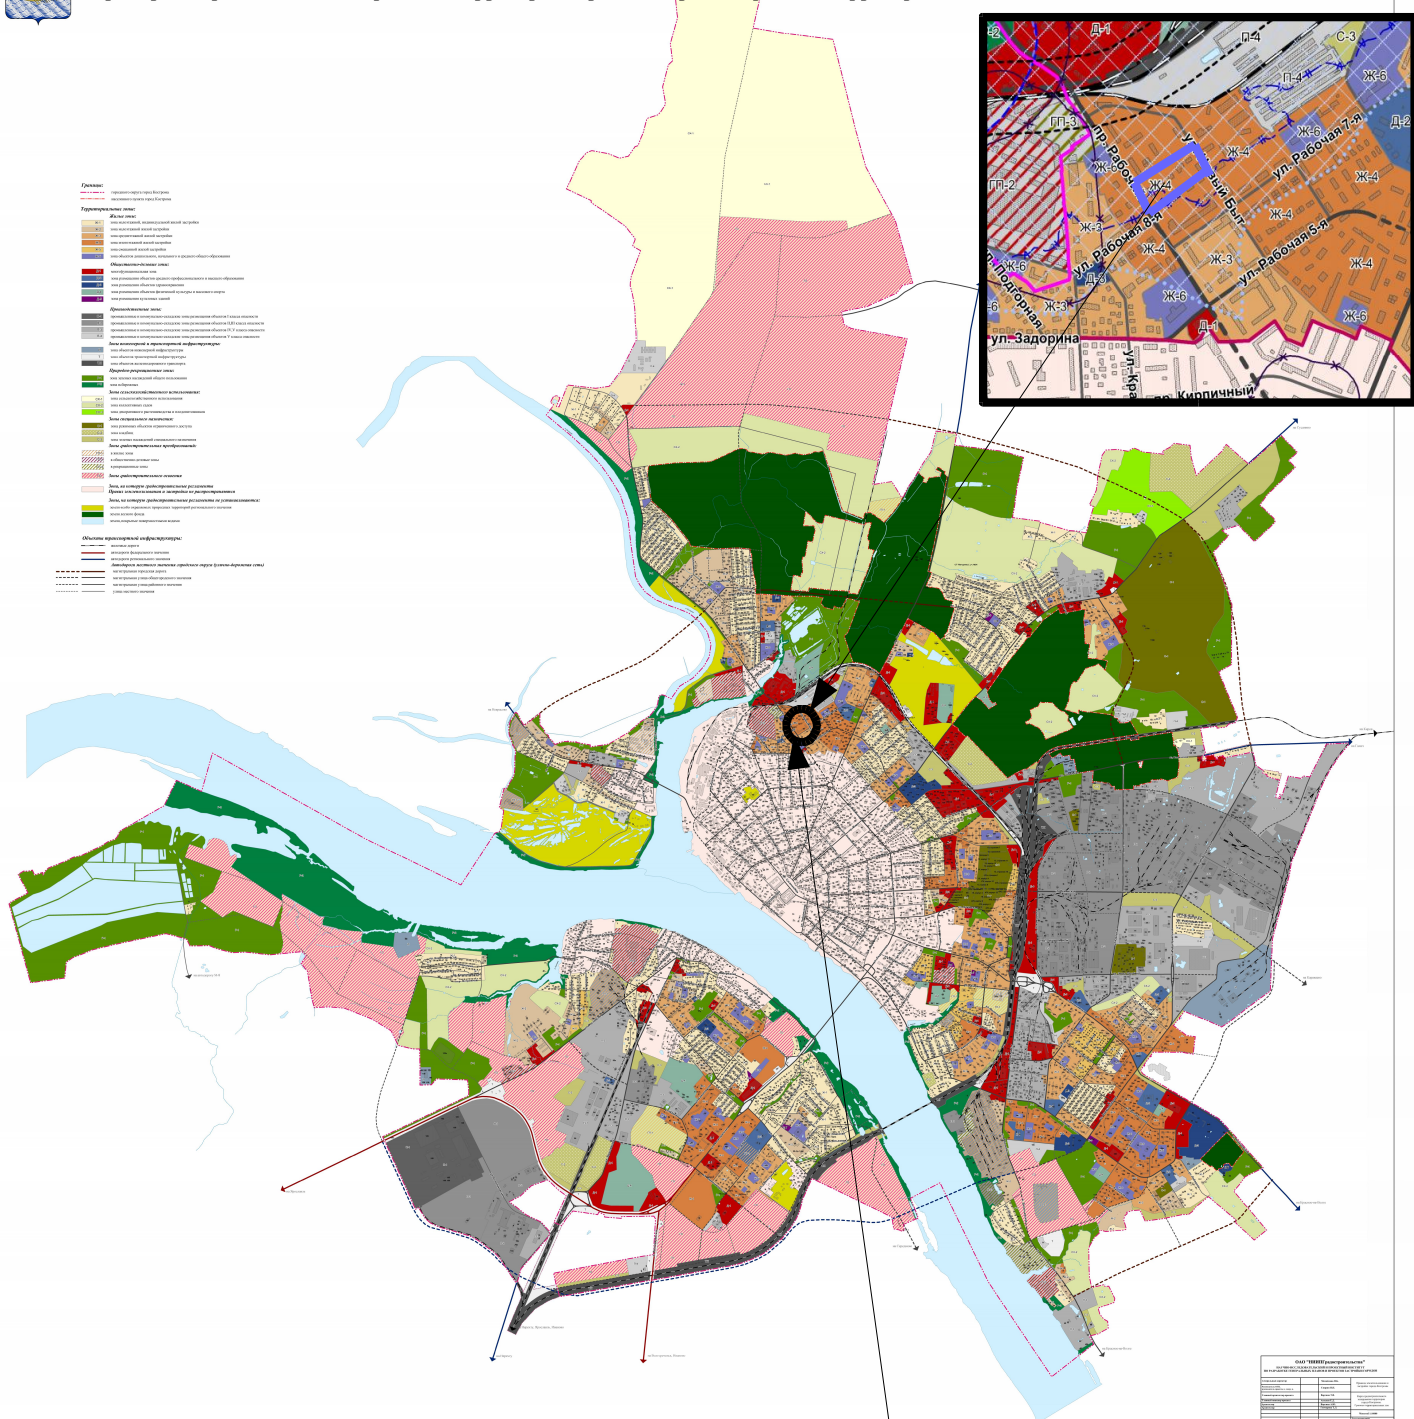

ПРАВИЛА ЗЕМЛЕПОЛЬЗОВАНИЯ И ЗАСТРОЙКИ ГОРОДА КОСТРОМЫ

Карта градостроительного зонирования территории города Костромы. Границы территориальных зон

Приложение 1
к решению Думы города Костромы
от 18 декабря 2014 года № 248
"Приложение 1
к Правилам землепользования и застройки
города Костромы"



- граница проекта межевания

Разрабатываемая территория