


**Условные обозначения:**

- характерные точки красных линий и образуемых земельных участков  
 - отменяемые красные линии  
 - устанавливаемые красные линии  
 - линии отступа от красных линий в целях определения мест допустимого размещения зданий  
 - существующие общественные и жилые здания  
 - граница проекта межевания  
 - образуемые земельные участки  
 - граница земельного участка по сведениям ЕГРН  
 - земельный участок, подлежащий ликвидации после образования границ  
 - образуемые земельные участки (территории) общего пользования  
 - уточняемые земельные участки  
 - земельный участок предполагаемый под изъятие  
 - территории общего пользования, относящиеся к улице местного значения

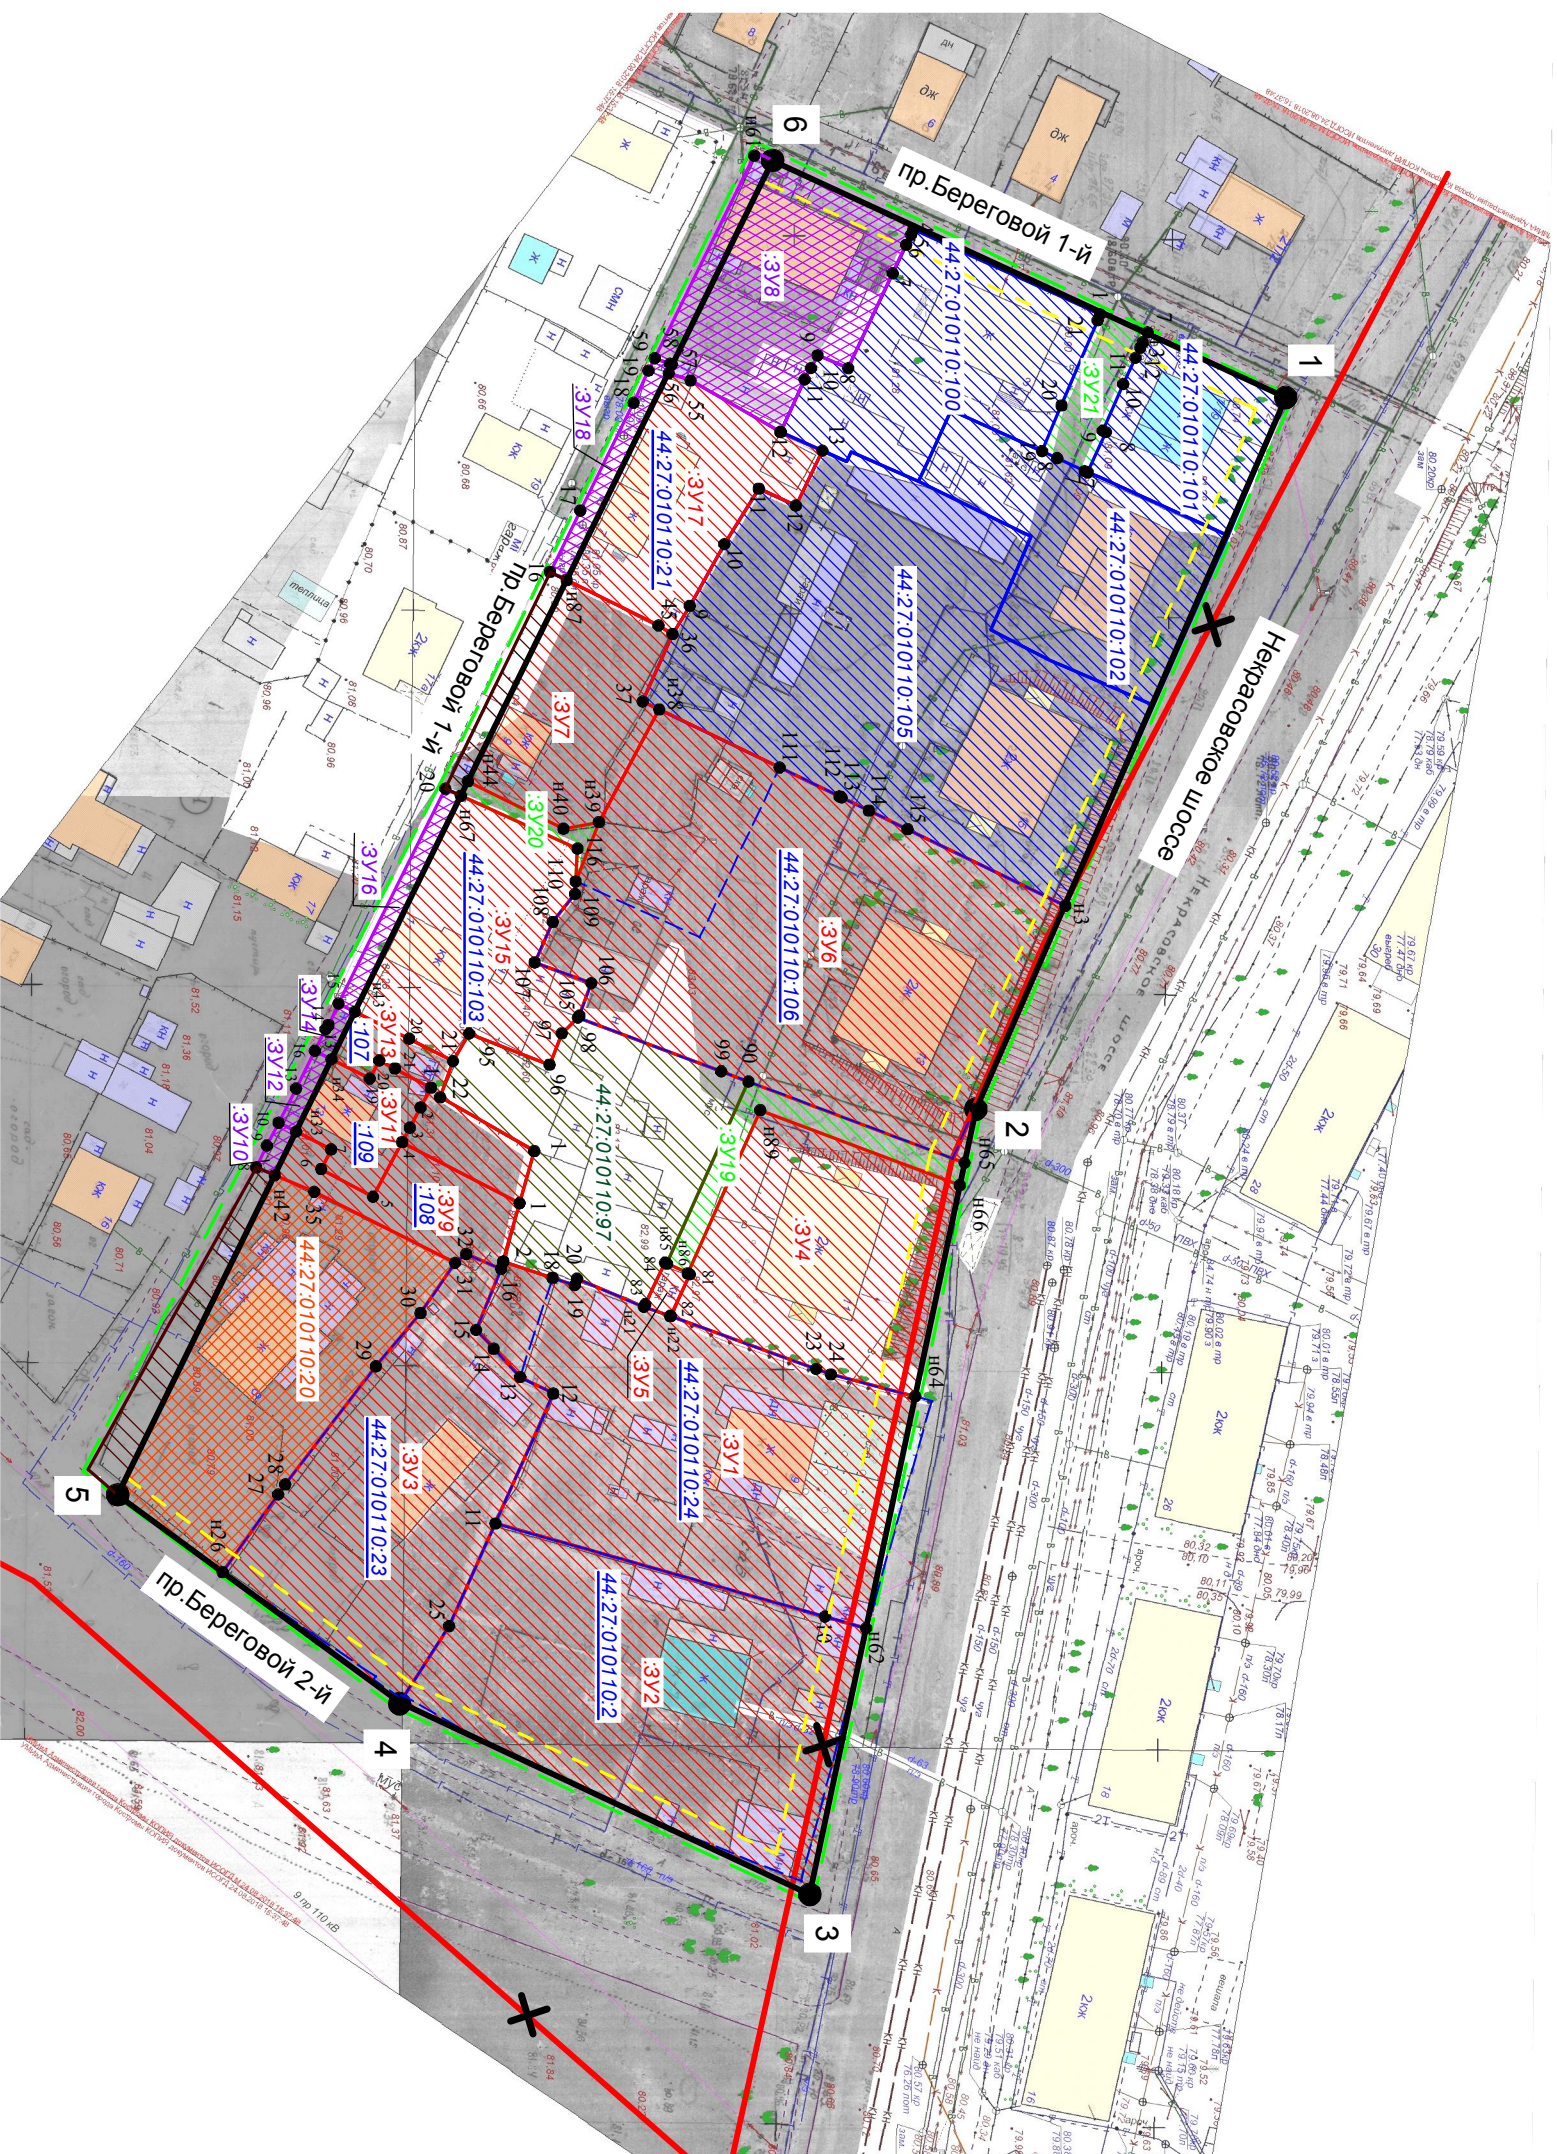

Примечание: местоположение и площадь образуемых земельных участков при проведении кадастровых работ может незначительно измениться

[illegible]