







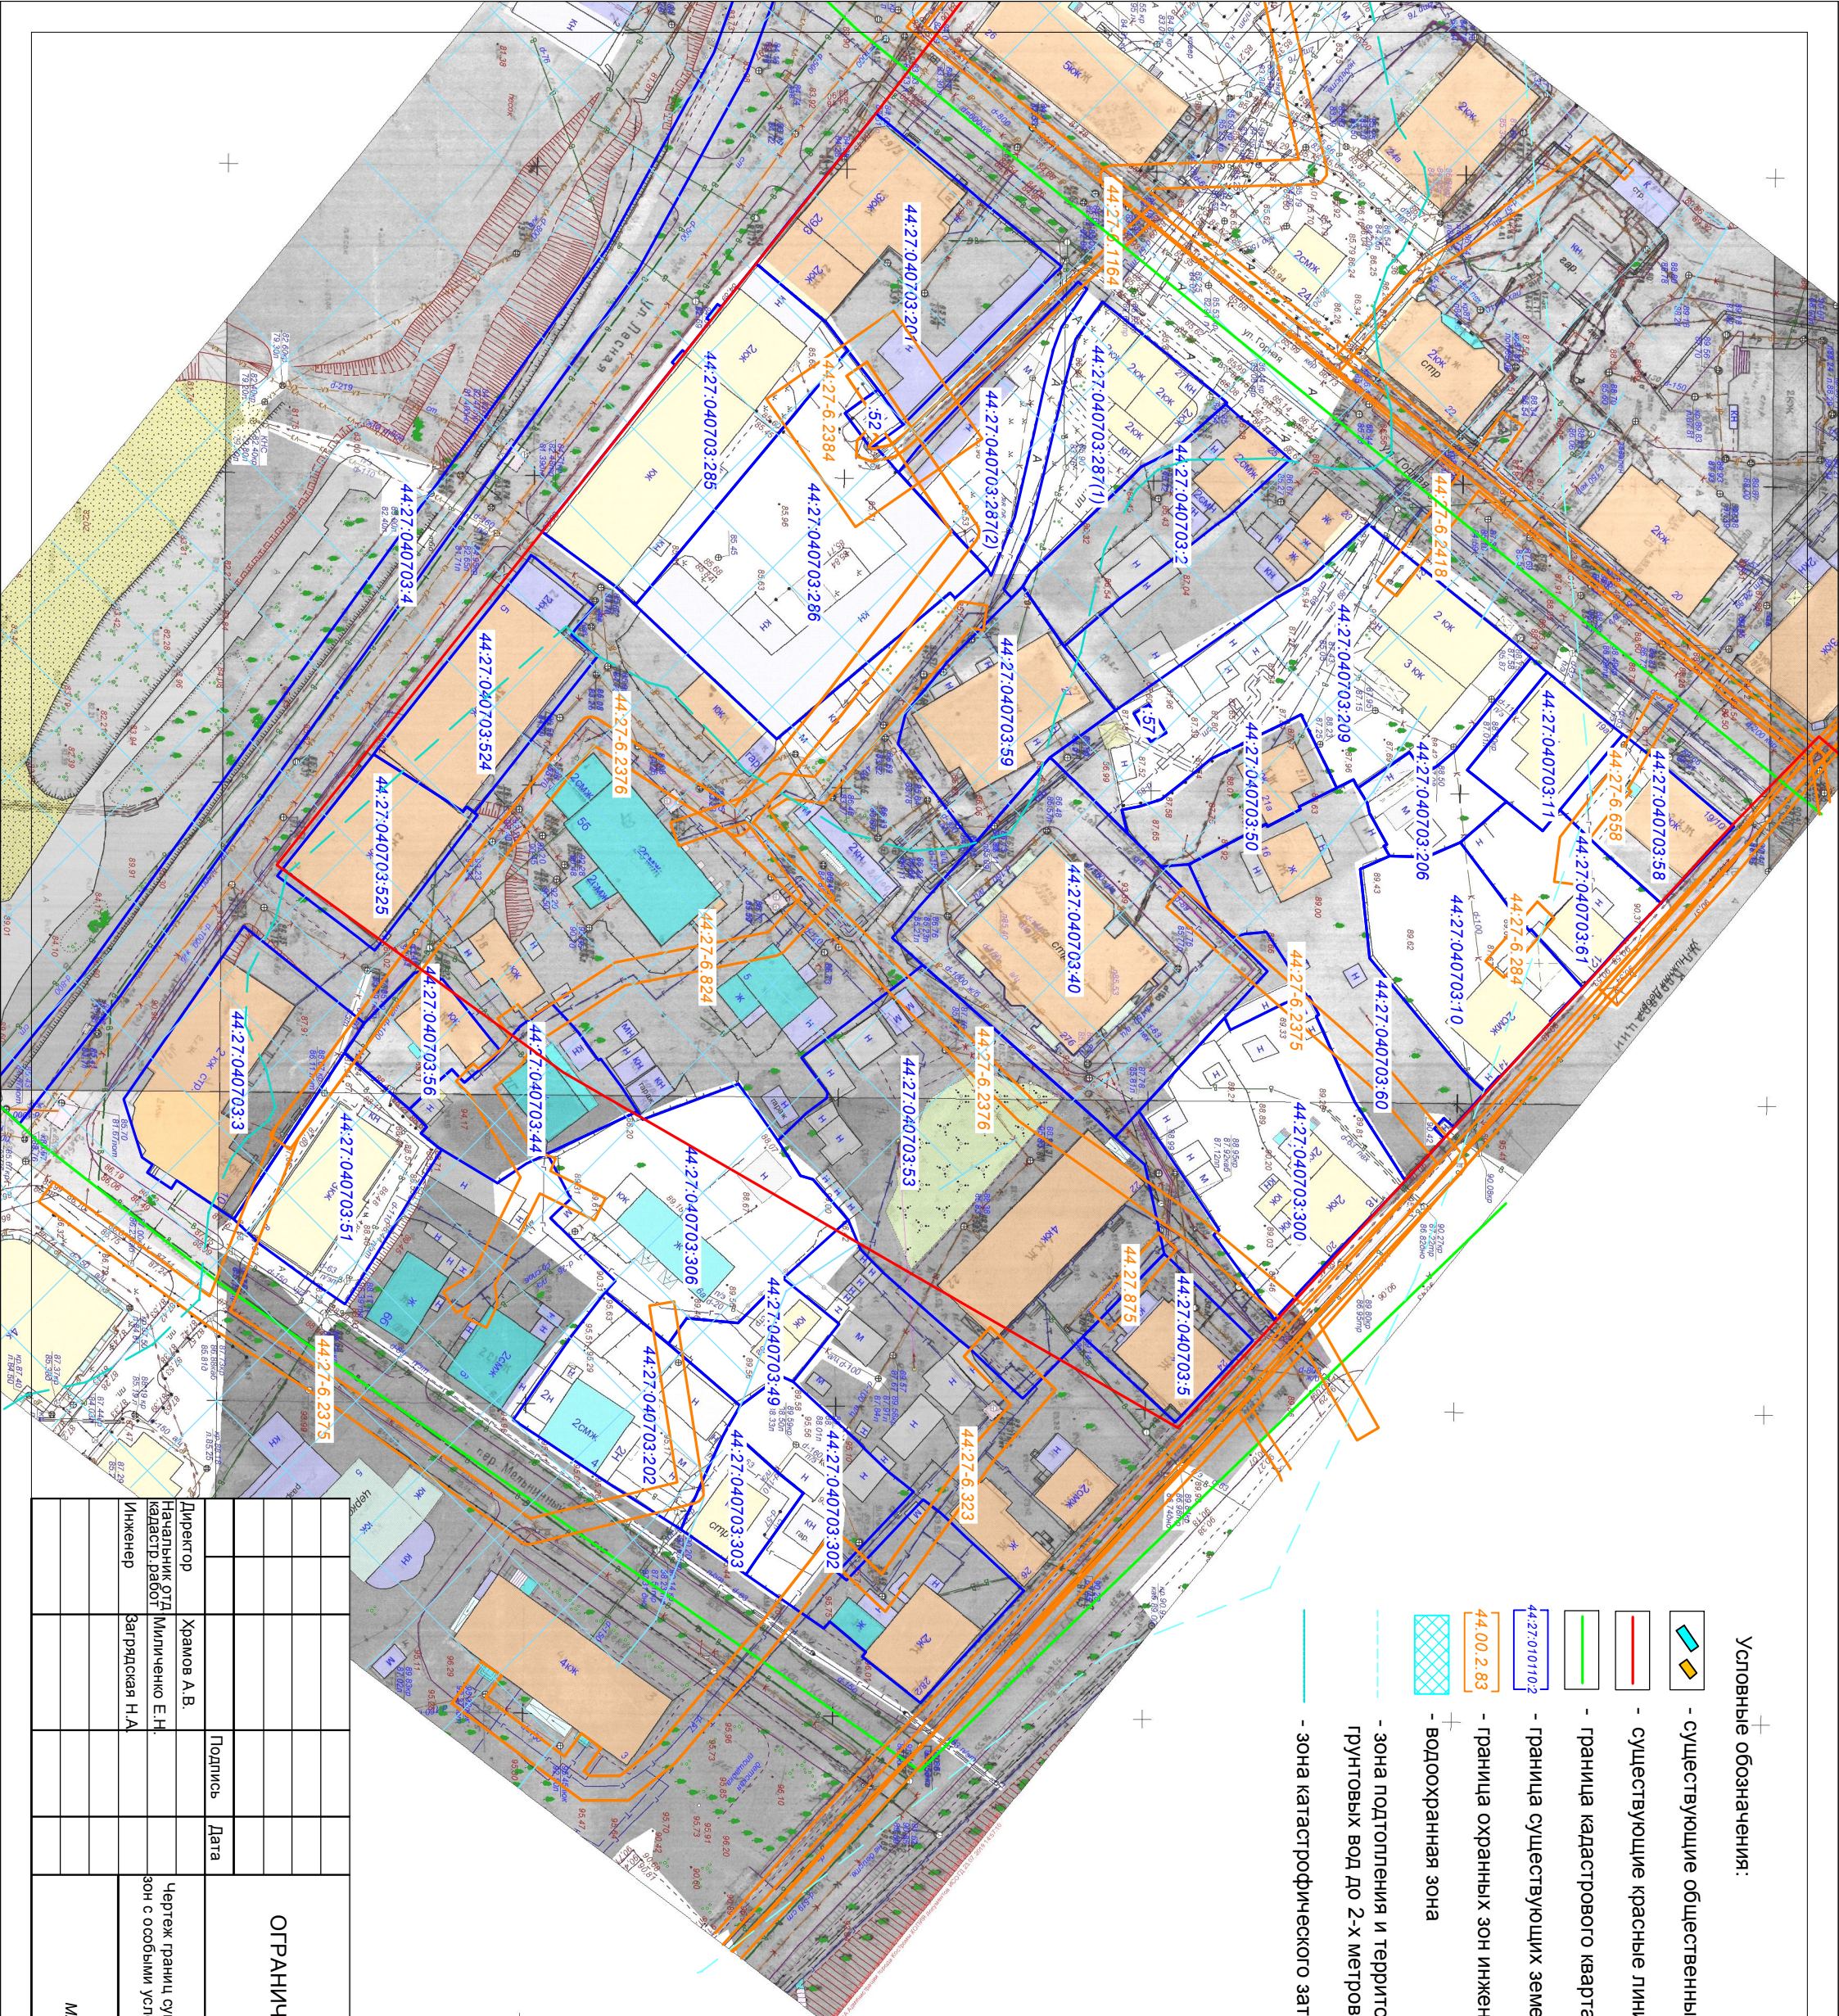


Условные обозначения:

- | | |
|---|--|
|  | - существующие общественные и жилые здания |
|  | - существующие красные линии |
|  | - граница кадастрового квартала |
|  | - граница существующих земельных участков |
|  | - граница охранных зон инженерных коммуникаций |
|  | - водоохранная зона |
|  | - зона подтопления и территории с глубиной залегания грунтовых вод до 2-х метров |
|  | - зона катастрофического затопления |



ПРОЕКТ МЕЖЕВАНИЯ ТЕРРИТОРИИ, ОГРАНИЧЕННОЙ ПЕРЕУЛКОМ МЕЛЫНИЧНЫМ, УЛИЦАМИ ЛЕСНОЙ, ГОРНОЙ, НИЖНЯЯ ДЕБРЯ			
Директор	Храмов А.В.	Подпись	Дата
Начальник ОТД кадастр. работ	Милинченко Е.Н.		
Инженер	Загрядская Н.А.		
Чертеж границ существующих земельных участков, зон с особыми условиями использования территории		СТАДИЯ	ЛИСТ
		Р	9
			14
МАСШТАБ 1:1000		МКУ г.Кострома "Центр градостроительства"	