

Условные обозначения:

- Граница элемента планировочной структуры
- Граница городского округа город Кострома
- Граница населенного пункта город Кострома
- Проектная граница городского округа город Кострома
- Проектная граница населенного пункта город Кострома
- участки земель лесного фонда проектируемые к переводу в земли населенных пунктов
- границы участков земель лесного фонда, включаемые в земли населенных пунктов
- граница территории комплексного развития

Территориальные зоны:

Жилые зоны:

- Ж-1

зона малоэтажной, индивидуальной жилой застройки
- Ж-2

зона малоэтажной жилой застройки
- Ж-3

зона среднетажной жилой застройки
- Ж-4

зона многоэтажной жилой застройки
- Ж-5

зона смешанной жилой застройки
- Ж-6

зона объектов дошкольного, начального и среднего общего образования

Общественно-деловые зоны:

- Д-1

многофункциональная зона
- Д-2

зона размещения объектов среднего профессионального и высшего образования
- Д-3

зона размещения объектов здравоохранения
- Д-4

зона размещения объектов физической культуры и массового спорта
- Д-5

зона размещения культовых зданий

Производственные зоны:

- П-1

промышленные и коммунально-складские зоны размещения объектов I класса опасности
- П-2

промышленные и коммунально-складские зоны размещения объектов II,III класса опасности
- П-3

промышленные и коммунально-складские зоны размещения объектов IV,V класса опасности
- П-4

промышленные и коммунально-складские зоны размещения объектов V класса опасности

Зоны инженерной и транспортной инфраструктуры:

- И

зона объектов инженерной инфраструктуры
- Т

зона объектов транспортной инфраструктуры
- ТЖ

зона объектов железнодорожного транспорта

Природно-рекреационные зоны:

- Р-1

зона зеленых насаждений общего пользования
- Р-2

зона набережных

Зоны сельскохозяйственного использования:


- СХ-1

зона сельскохозяйственного использования
- СХ-2

зона коллективных садов
- СХ-3

зона декоративного растениеводства и плодопитомников

Схема границ территории объектов культурного наследия.

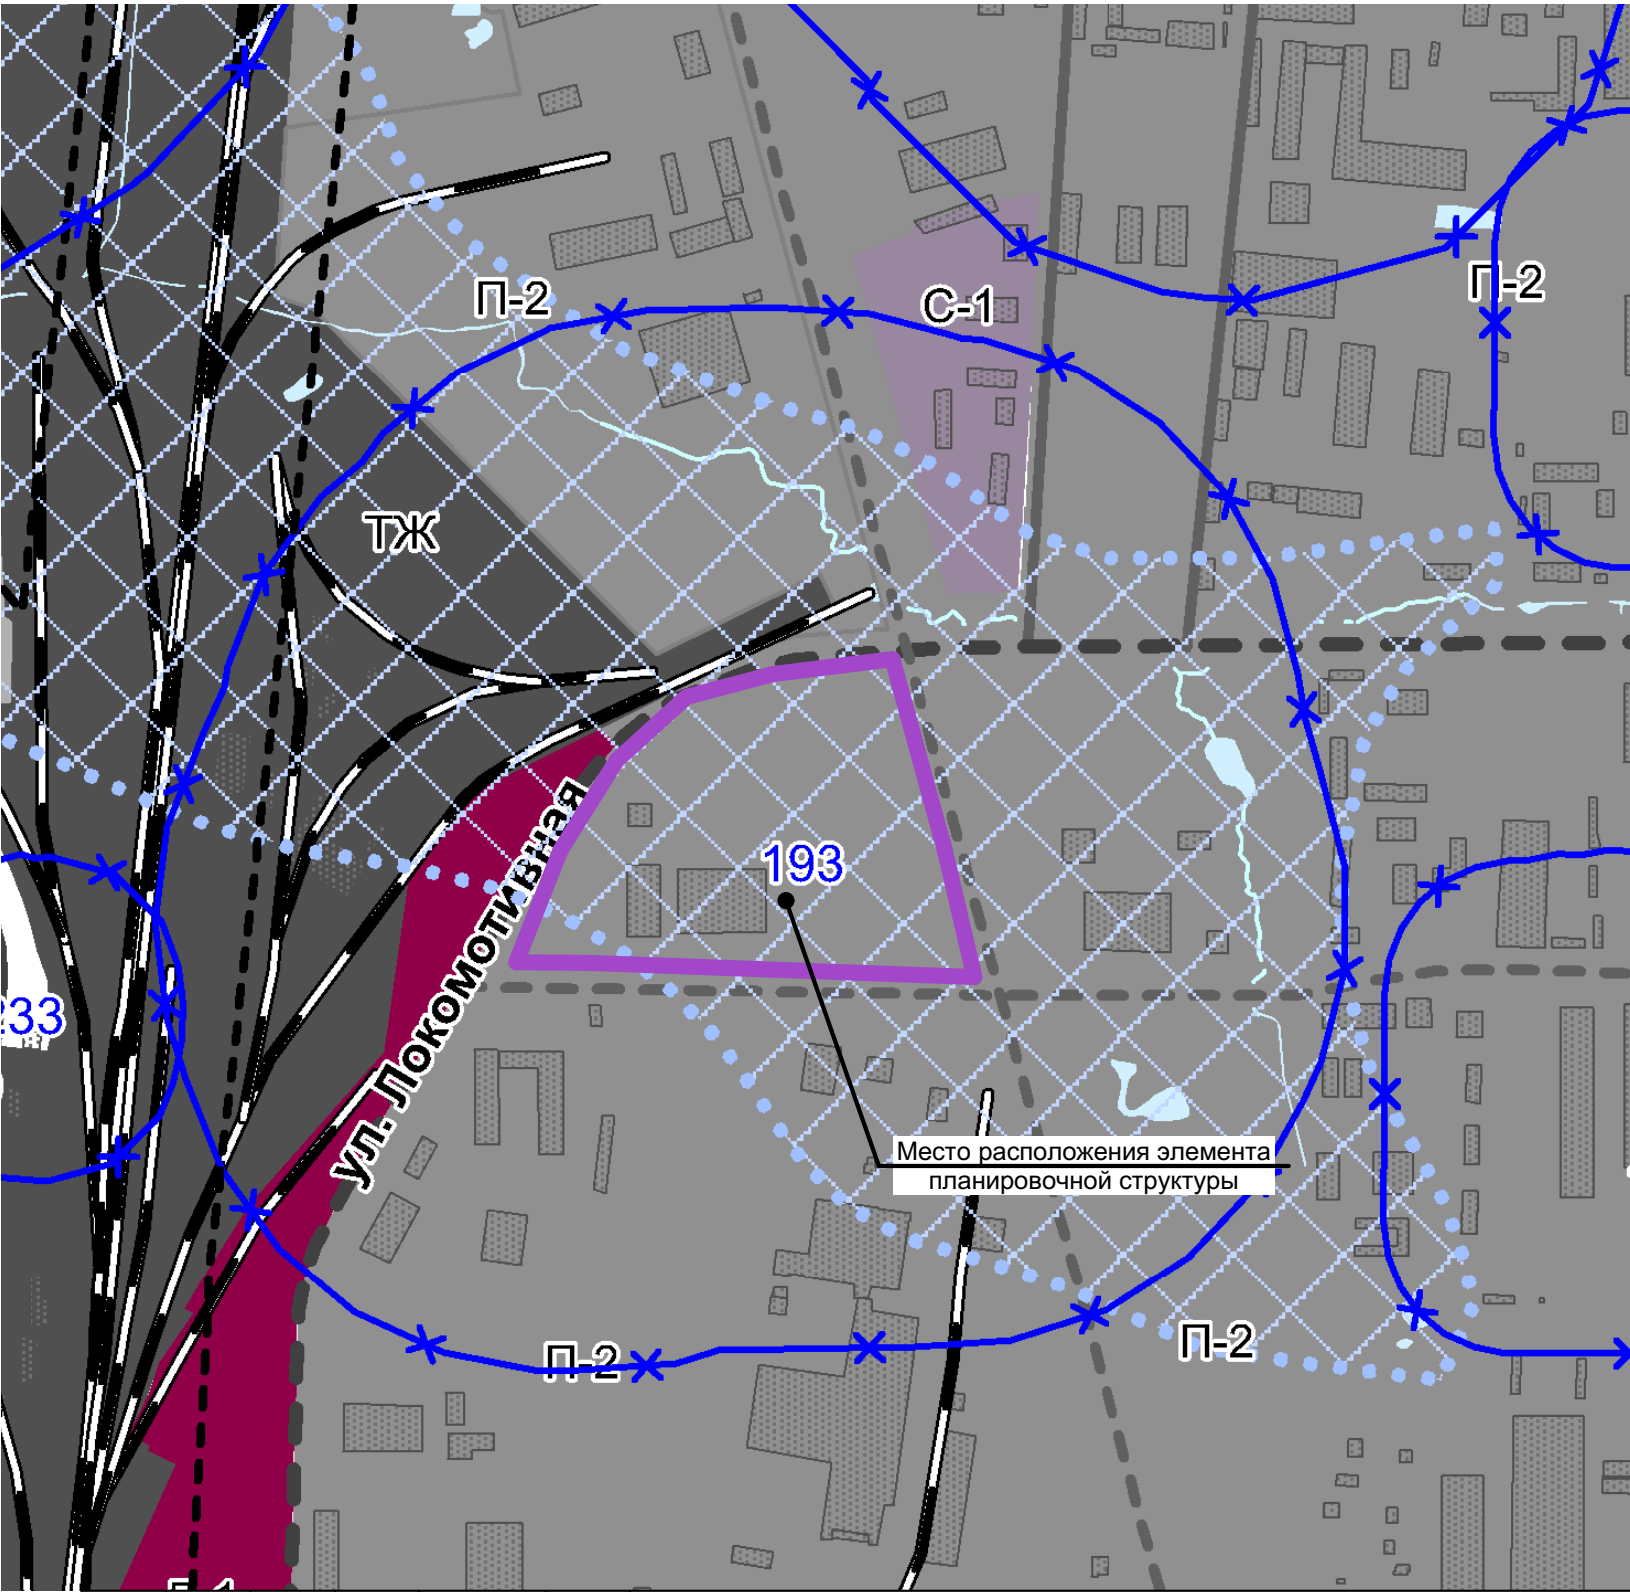

							ПП
							Проект межевания территории, ограниченной планируемой улицей районного значения - улицей Локомотивной и планируемыми улицами местного значения в районе земельных участков по улице Локомотивной, 26.
Изм.	Кол.	Лист	№ док.	Подпись	Дата		
Разработал		Смирнова					
ГАП		Пехтерева					
Н. контроль		Большакова					
ГИП		Иванов					
						Материалы по обоснованию проекта межевания территории	Стадия ПП
							Лист 5
							Листов
						Схема границ территории объектов культурного наследия.	ООО "ПЕРСПЕКТИВА" г. Кострома Свидетельство СРО № П-008-4401053448-28092011-234