


Условные обозначения

- граница городского округа город Кострома
- граница территории проекта планировки
- существующие красные линии
- установленные красные линии
- отменяемые красные линии
- линия отступа от красных линий
- граница территории общего пользования
- расстояние между точками красных линий
- угол поворота красных линий
- поперечный профиль улицы


Всесоответствие координат:

№ п/п	X	Y
1	286597.22	1212356.91
2	286527.57	1212407.66
3	286653.93	1212514.72
4	286671.75	1212559.59
5	286653.41	1212581.14
6	286640.13	1212547.70
7	286337.06	1212897.79
8	286373.69	1212907.47
9	286390.44	1212916.98
10	286479.30	1212354.48
11	286506.67	1212422.72
12	286626.76	1212524.47
13	286333.41	1212884.80
14	286288.59	1212855.13
15	286242.62	1212823.87
16	286197.73	1212791.09
17	286153.97	1212756.87
18	286497.31	1212333.23
19	285837.08	1211125.87
20	285802.00	1211134.54
21	285751.59	1211115.94


Магистральная улица областного значения (проектируемая)

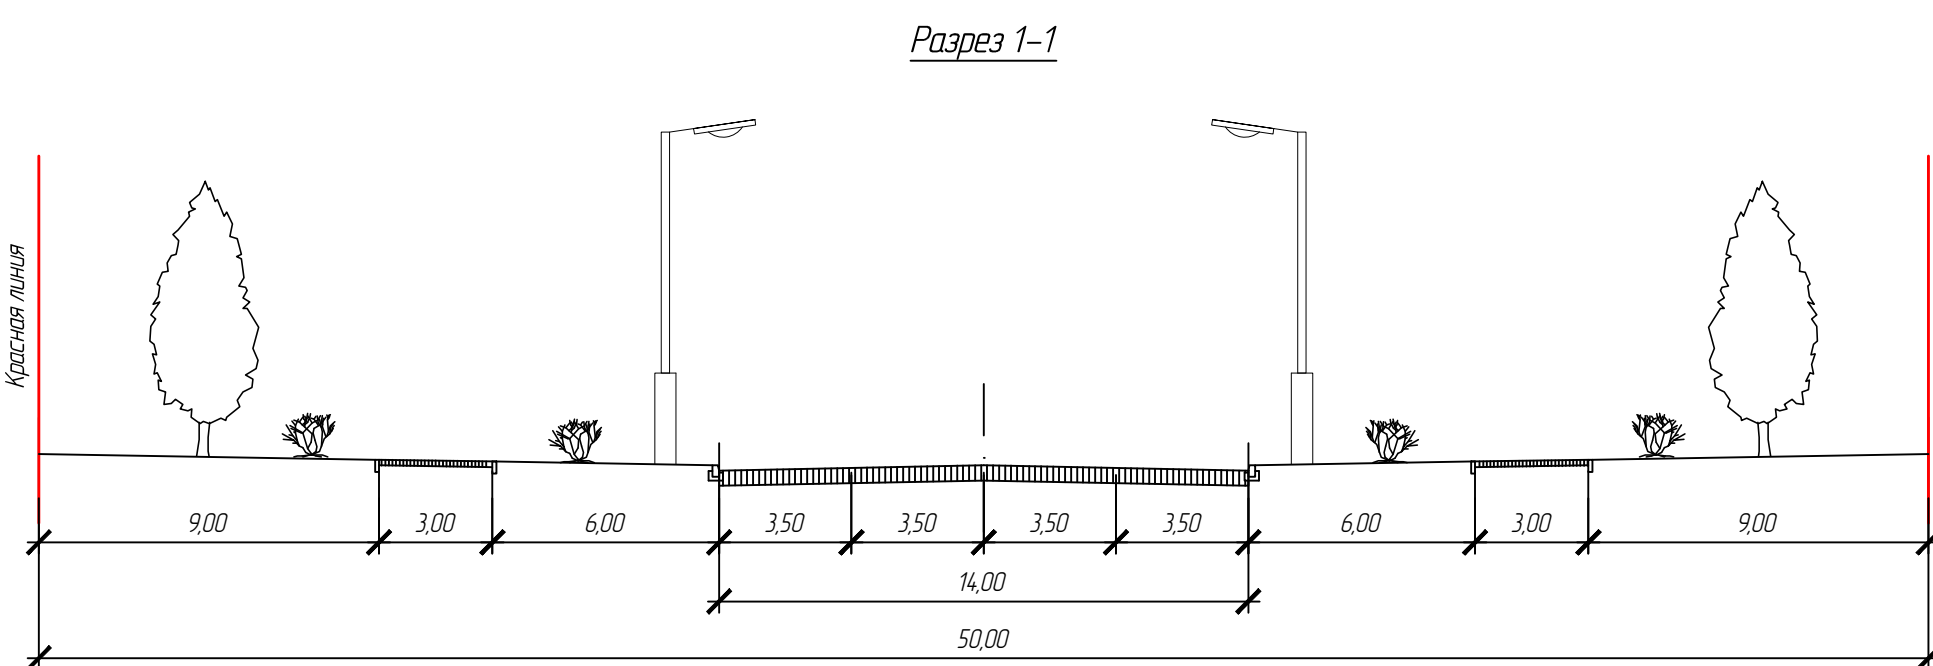


Магистральная улица районного значения (проектируемая)

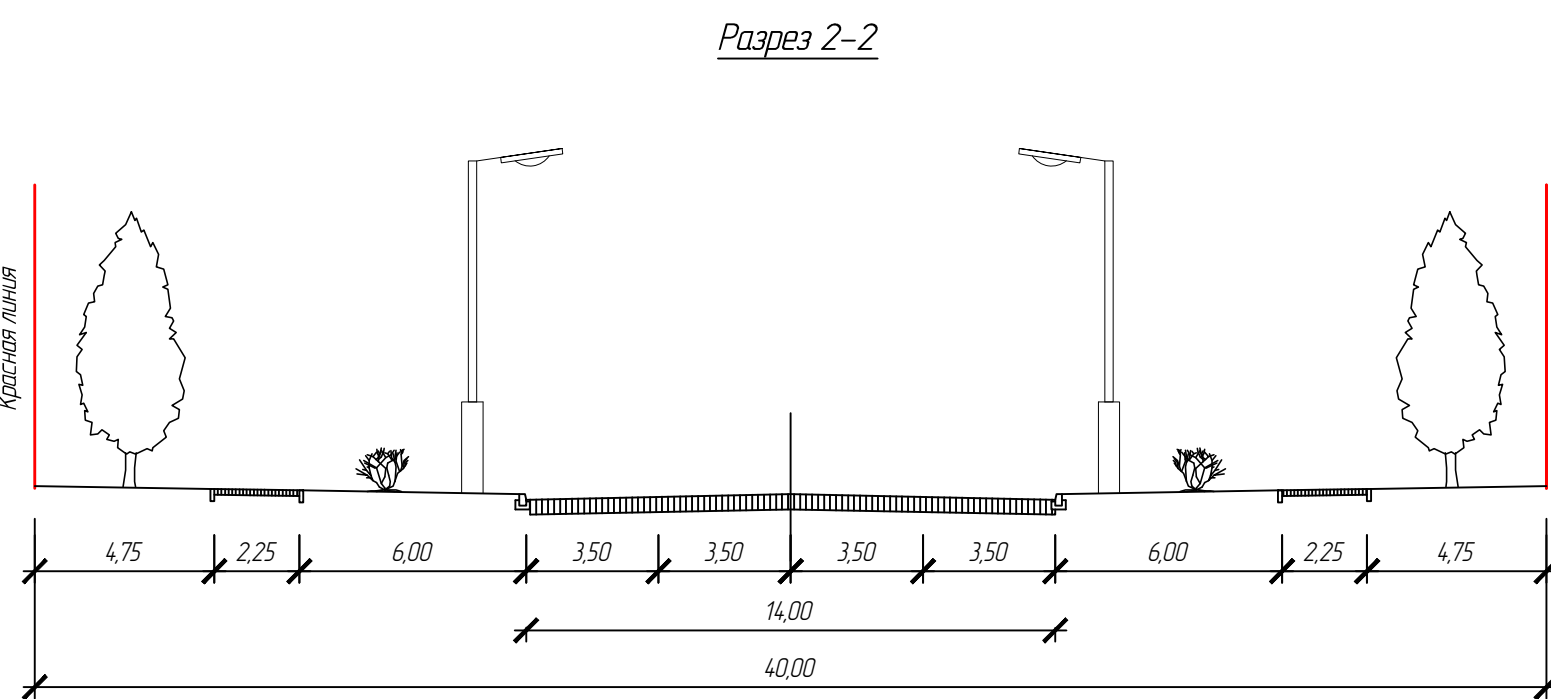

Магистральная улица районного значения (пешеходно-транспортная) (проектируемая)

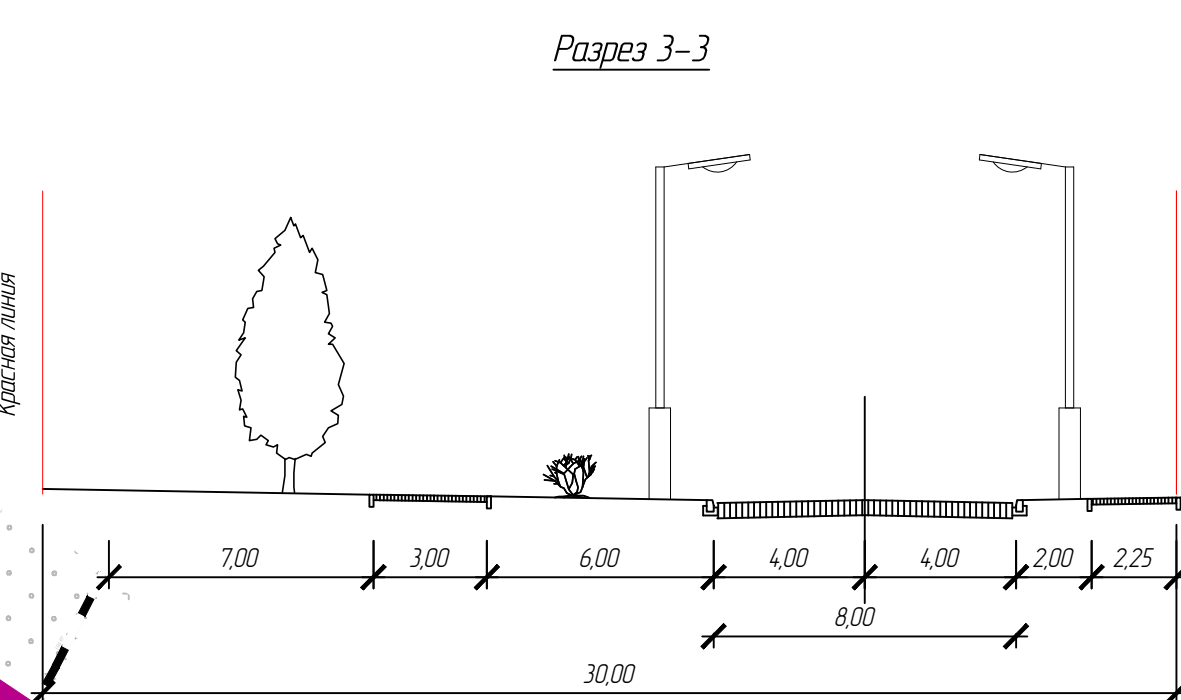

Улица местного значения (проектируемая)

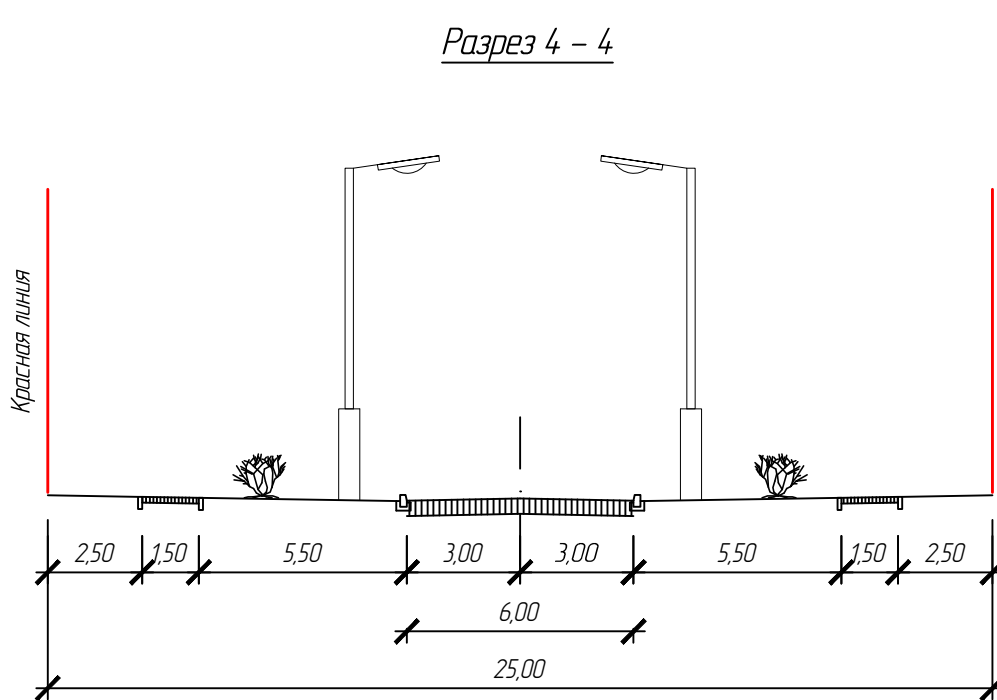

Пешеходный бульвар (проектируемый)

