


**СХЕМА РАСПОЛОЖЕНИЯ ЗЕМЕЛЬНОГО УЧАСТКА НА КАДАСТРОВОМ ПЛАНЕ
ТЕРРИТОРИИ**

Утверждена
Постановлением Администрации города Костромы
от №

Местоположение: Российская Федерация, Костромская область, Кострома г, Советская ул, 25/18

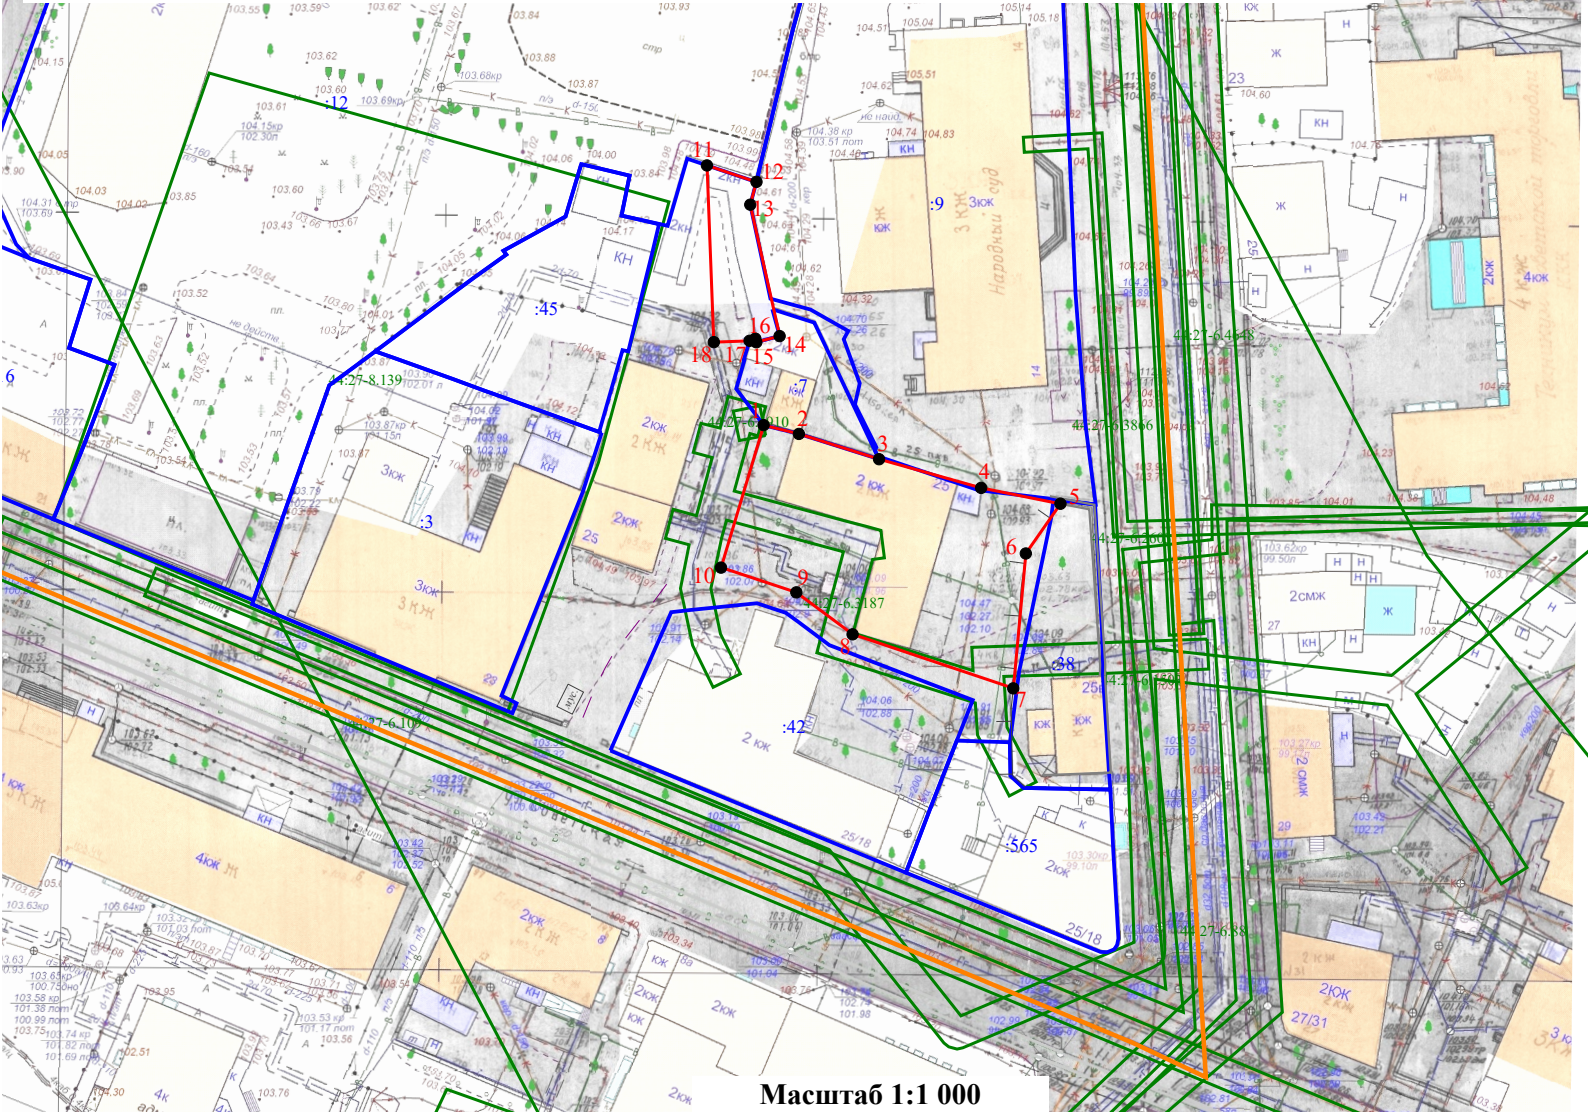

Масштаб 1:1 000

Условные обозначения:

- Границы существующих земельных участков
- Границы зон с особыми условиями использования территорий

- Границы образуемого земельного участка
- Граница кадастрового квартала

- 1 - Характерная точка границы
- 44:00-6.593 - Обозначение зоны с особыми условиями использования территорий

Условный номер земельного участка			-
Площадь земельного участка			1 044 м²
Обозначение характерных точек границ	Координаты		
	X	Y	
Контур 1			
1	290668,36	1213516,37	
2	290667,19	1213521,04	
3	290663,84	1213531,64	
4	290660,04	1213545,14	
5	290657,94	1213555,63	
6	290651,35	1213551,05	
7	290633,48	1213549,39	
8	290640,64	1213528,14	
9	290646,2	1213520,7	
10	290649,48	1213510,74	
1	290668,36	1213516,37	
Контур 2			
11	290702,76	1213508,88	
12	290700,58	1213515,43	
13	290697,56	1213514,61	
14	290680,15	1213518,49	
15	290679,33	1213515,41	
16	290679,81	1213515,28	
17	290679,53	1213514,52	
18	290679,35	1213509,79	
11	290702,76	1213508,88	

Кадастровый квартал: 44:27:040109
Система координат: мск-44, зона 1

:37 - Номер земельного участка в кадастровом квартале