


Условные изображения и обозначения

Условные изобр. и обознач.	Наименование
	Граница территории проекта планировки
	Существующие красные линии

ул. Ткачей

ул. Козуева

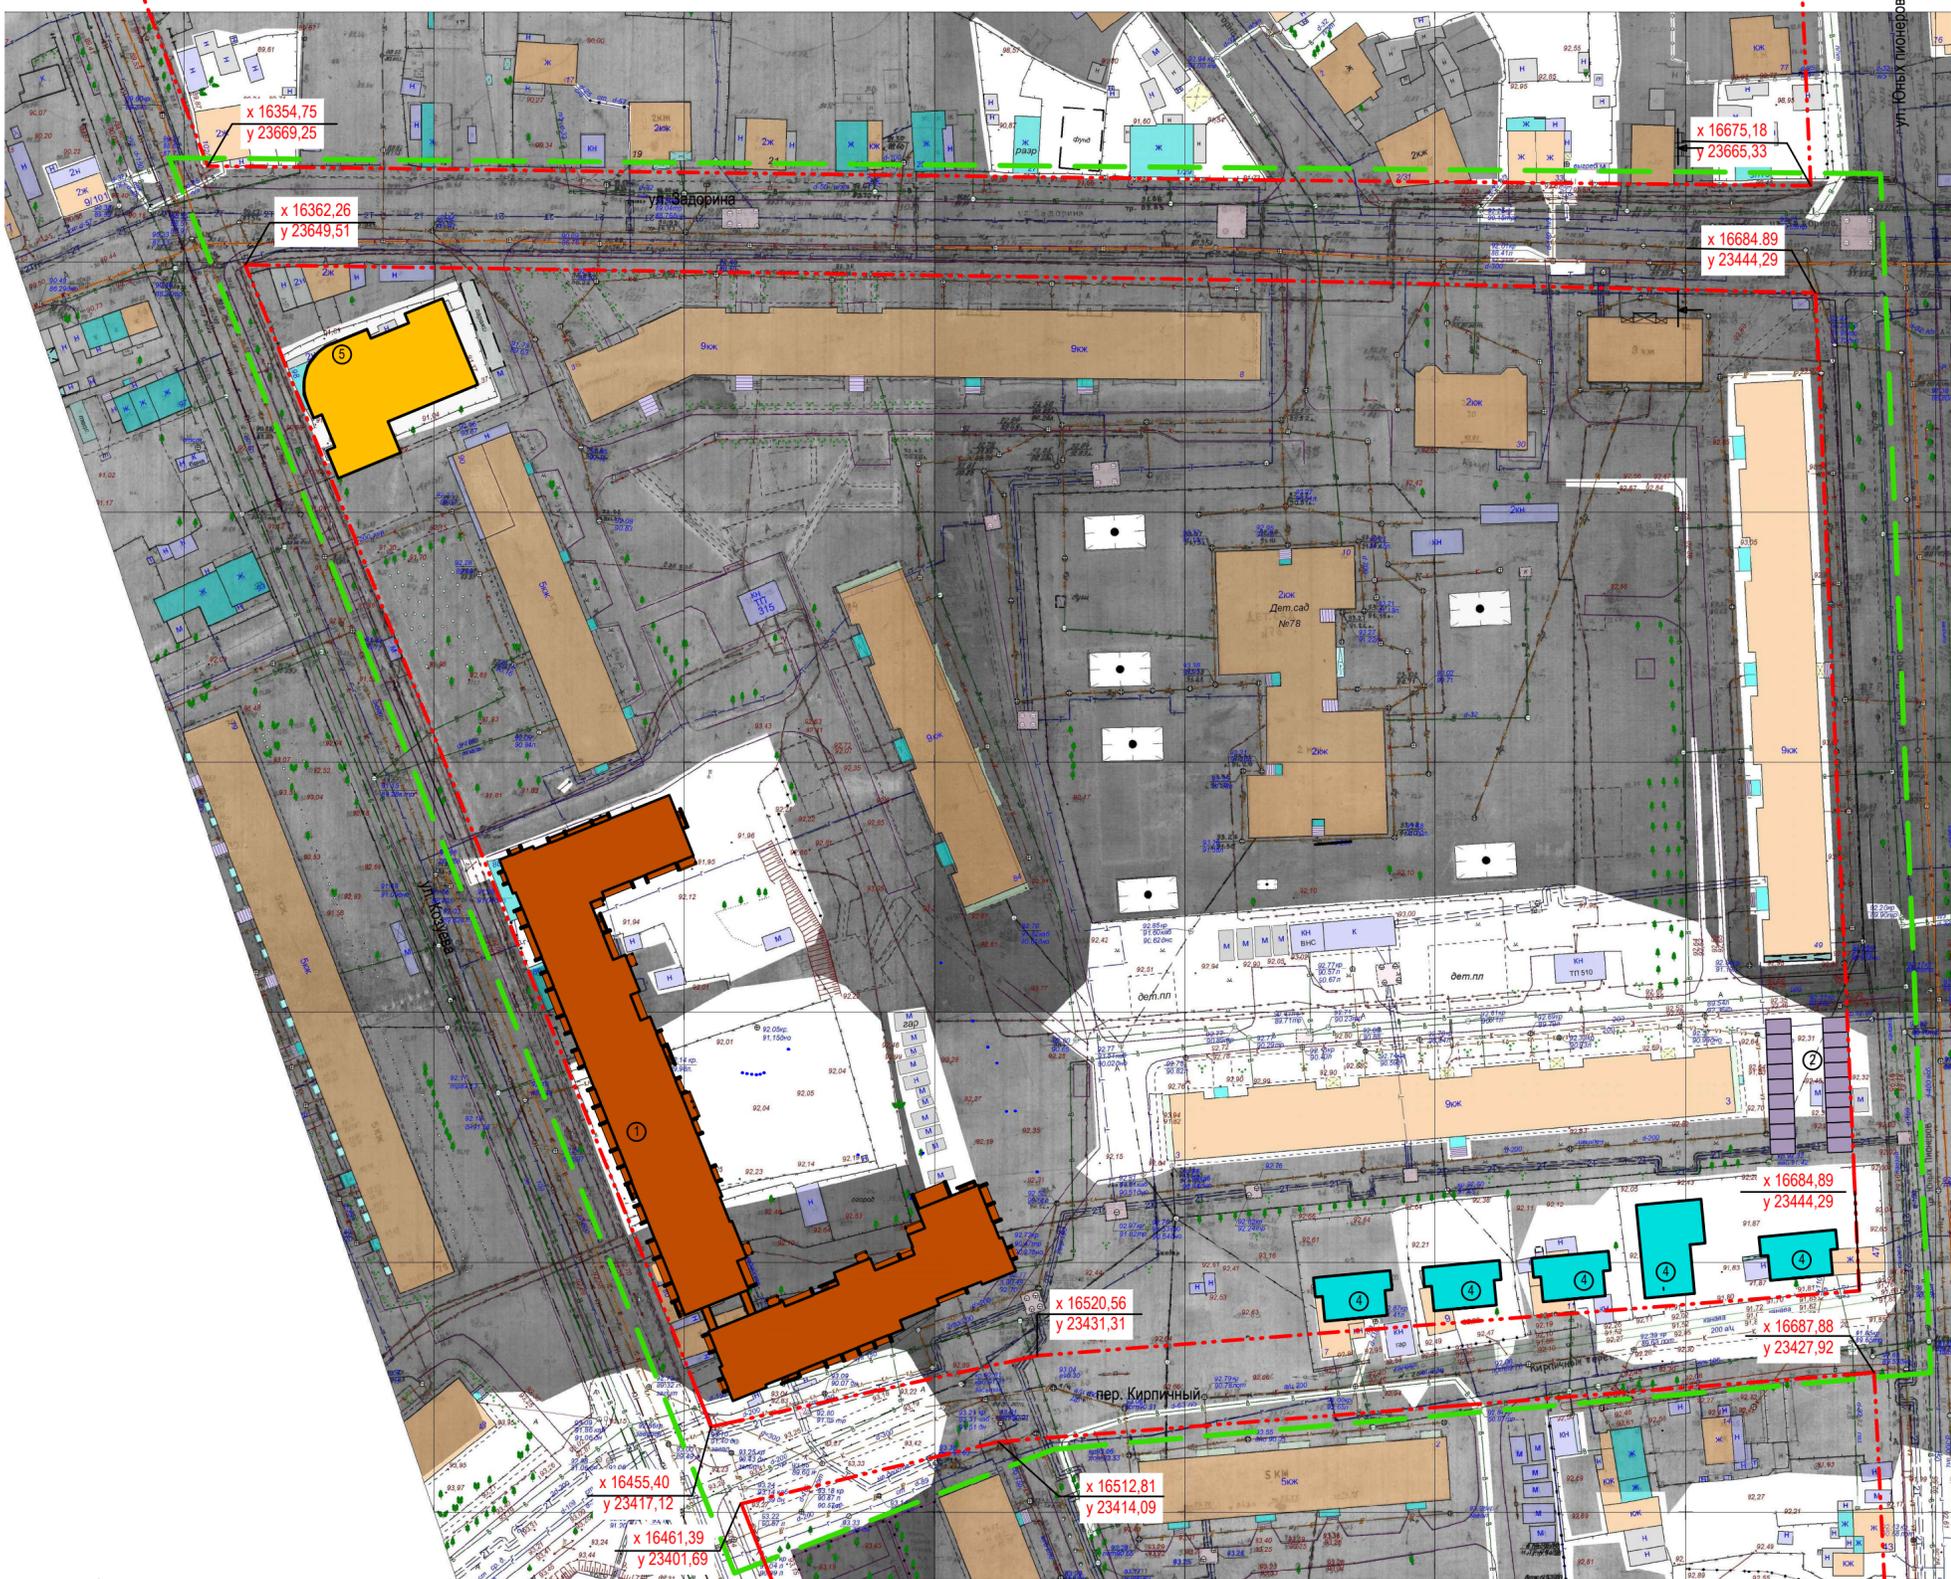

Экспликация планируемых к размещению жилых и общественных зданий и сооружений

№ на плане	Наименование	Этаж-ность	№ по классифи-катору ВРИ ЗУ
1	Многоэтажная жилая застройка	7-8	2.5
2	Объекты гаражного назначения (утверждены ППТ)	1	2.7.1
5	Объект бытового обслуживания (утвержден ППТ) с пунктами охраны общественного порядка, пунктом оказания медицинской помощи и экстренной связи	7	3.3
4	Среднеэтажная жилая застройка	3	2.5

Заказчик: ООО "Костромабизнесстрой"					
Проект планировки территории, ограниченной улицами Козуева, Задорина, Юных пионеров и проездом Кирпичный					
Изм.	Кол.уч.	Лист	№ докум.	Подпись	Дата
Разработал	Доровская Ю.Л.	Проверил	Виноградова А.Ю.	ГАП	Сергеев И.М.
ГИП	Гончаров Н.А.	Н. контроль	Виноградова А.Ю.		
Корректировка проекта			Основная часть проекта планировки		
Чертеж красных линий			М 1:1000		
Стадия	Лист	Листов	"ГИС проект" ООО "Портал"		
П					