


Согласовано			Газоснабжение	—		
Ивл. №подл.	Подпись и дата	Взамен ивл.№	Отопл. и вент.	—		
			Электроснабжение	—		
			Теплоснабжение	—		
			Водосн. и канал.	—		
			Пож. безопасность	—		

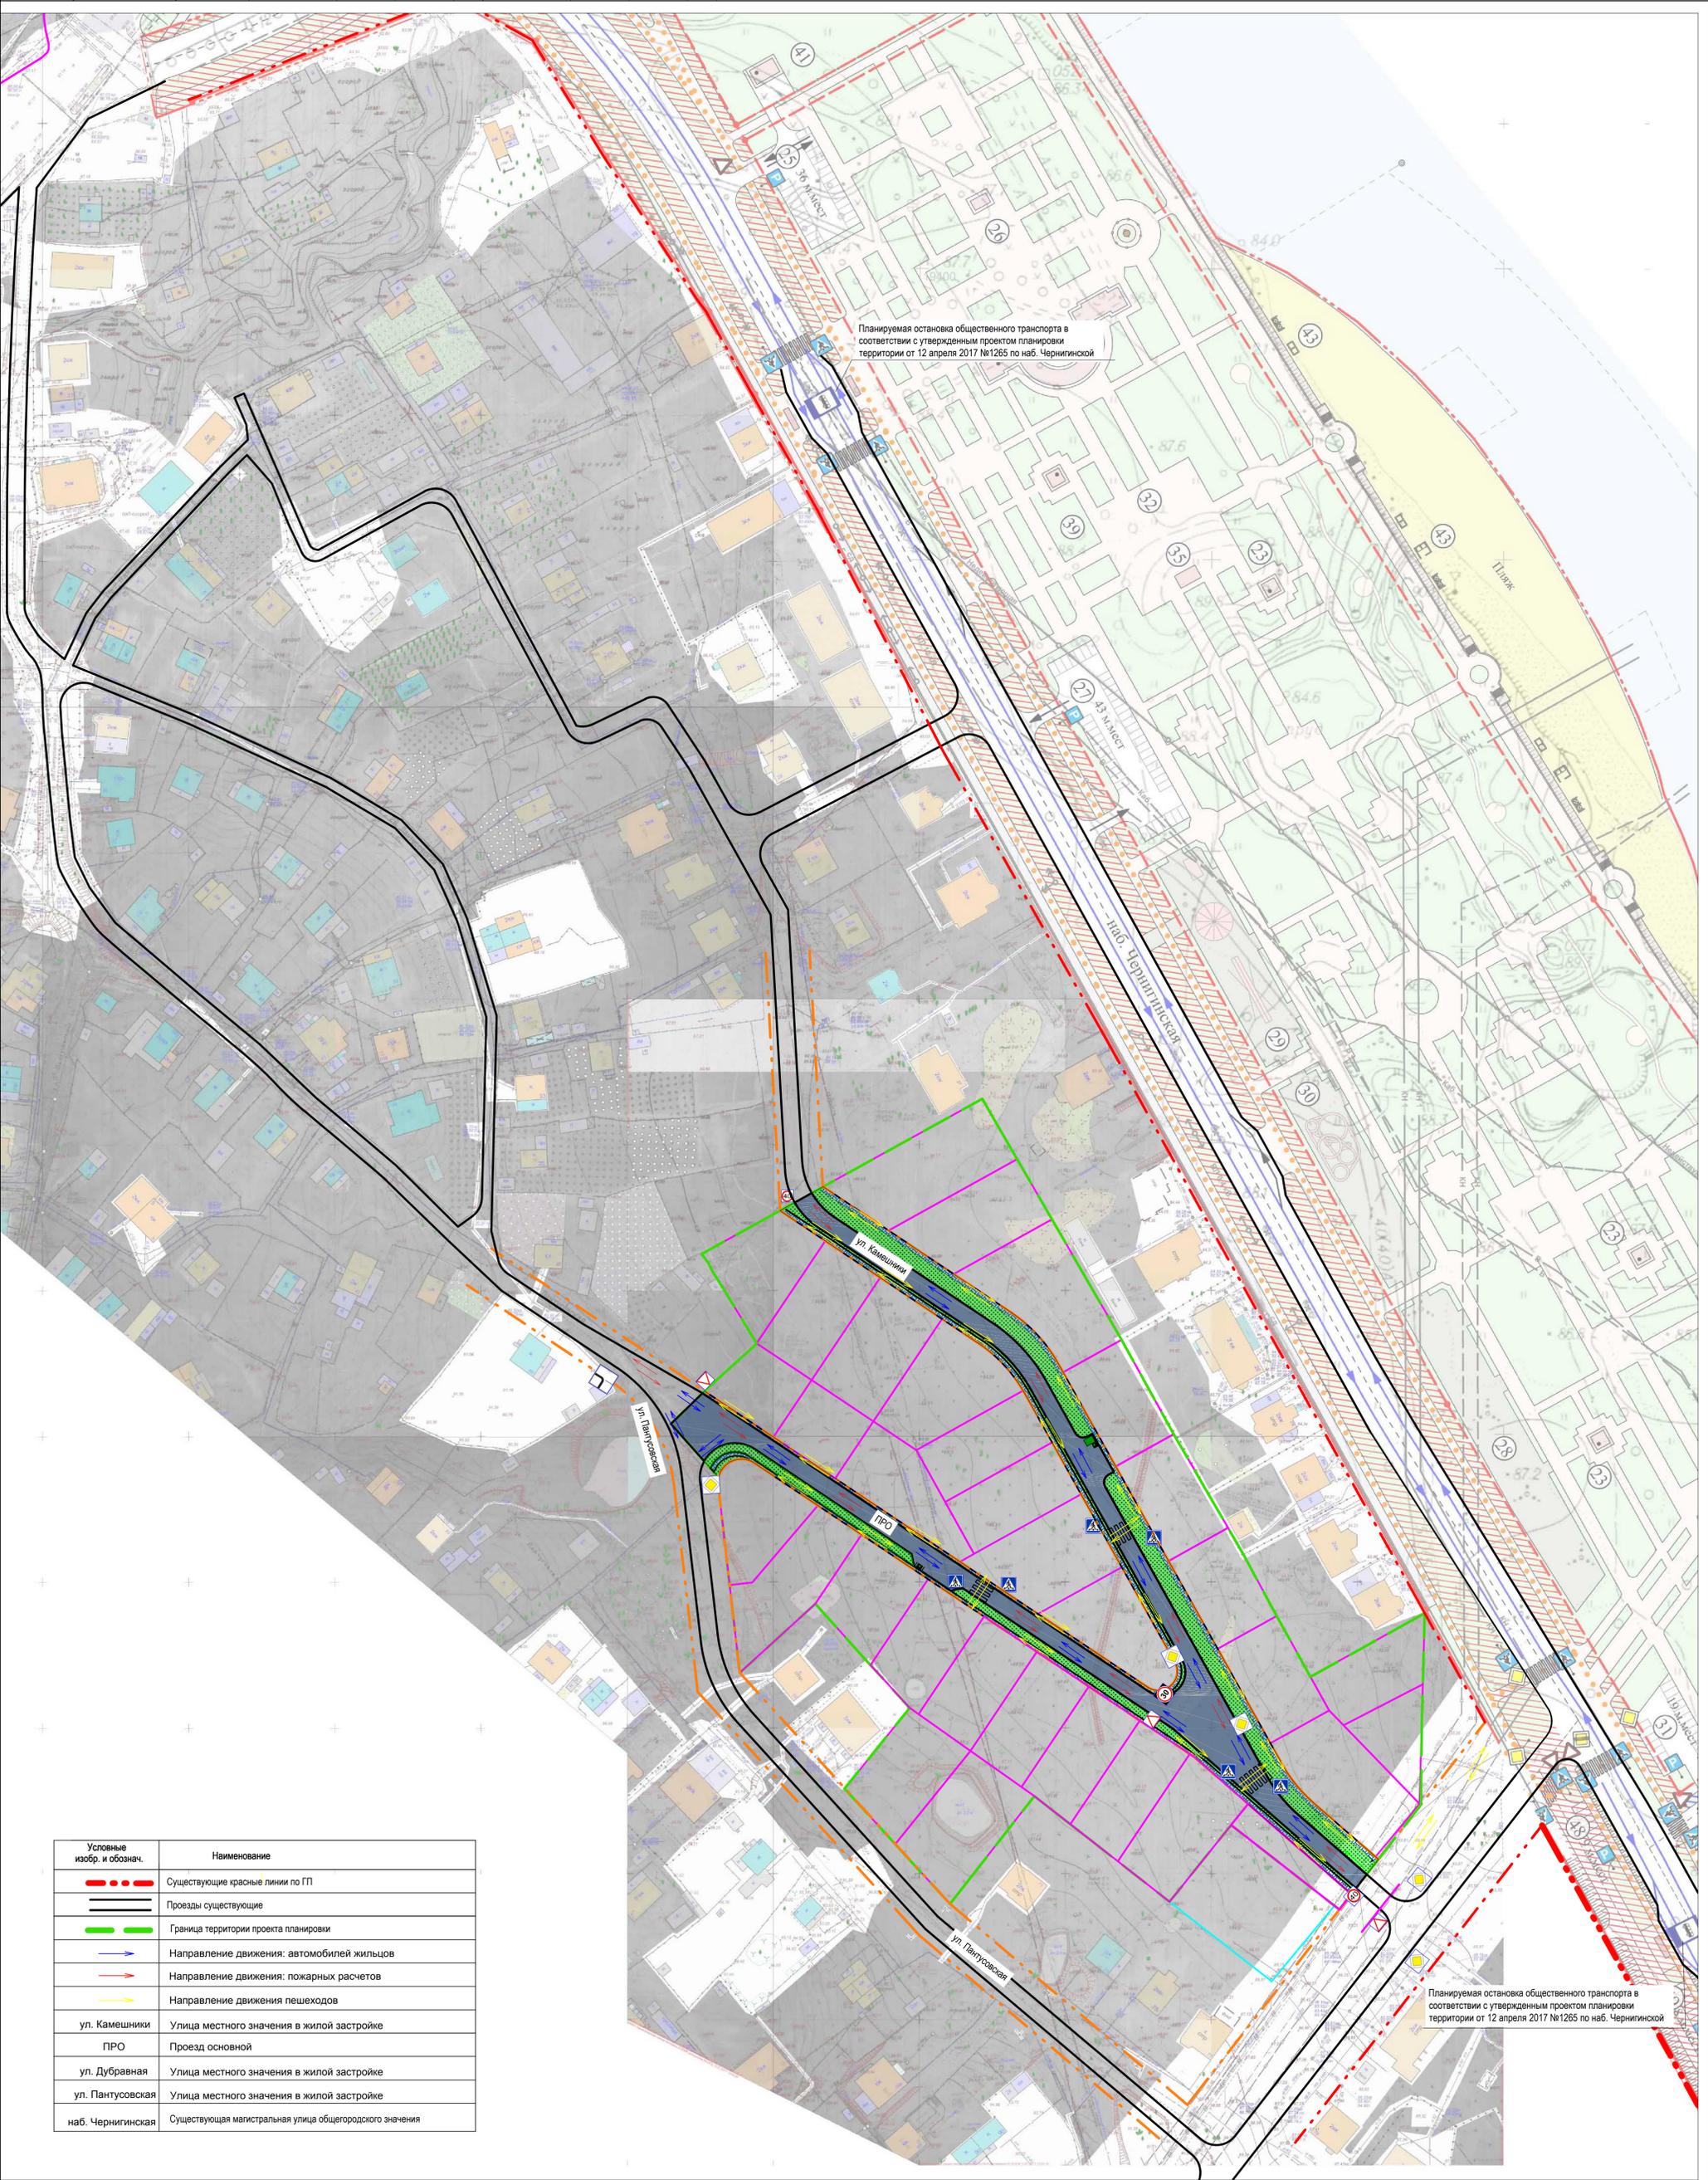

Планируемая остановка общественного транспорта в соответствии с утвержденным проектом планировки территории от 12 апреля 2017 №1265 по наб. Чернигинской

Планируемая остановка общественного транспорта в соответствии с утвержденным проектом планировки территории от 12 апреля 2017 №1265 по наб. Чернигинской

Условные изобр. и обознач.	Наименование
	Существующие красные линии по ГП
	Проезды существующие
	Граница территории проекта планировки
	Направление движения: автомобилей жильцов
	Направление движения: пожарных расчетов
	Направление движения пешеходов
ул. Камешники	Улицы местного значения в жилой застройке
ПРО	Проезд основной
ул. Дубравная	Улицы местного значения в жилой застройке
ул. Пантусовская	Улицы местного значения в жилой застройке
наб. Чернигинская	Существующая магистральная улица общегородского значения

Условные изобр. и обознач.	Наименование
	Существующие здания
	Асфальтовое покрытие проектируемых проездов, улиц
	Проектируемое озеленение
	Покрытие проектируемых тротуаров
	Дорожные знаки

Проект планировки территории, ограниченной ул. Студенческой, набережной Чернигинской, ул. Дубравной, ул. Пантусовской.						
Изм.	Кол.уч.	Лист	№ докум.	Подпись	Дата	
					03.17	
Разработал	Гончаров Н.А.					
Проверил	Сергеев И.М.					
ГАП	Сергеев И.М.					
ГИП	Гончаров Н.А.					
Н. контроль	Виноградова А.Ю.					
Материалы по обоснованию проекта планировки				Стadia	Лист	Листов
Схема организации движения транспорта и пешеходов. М 1:1000				п	4	
				ООО "Портал"		