


# ПРОЕКТ МЕЖЕВАНИЯ ТЕРРИТОРИИ М 1:1000

## Чертеж границ земельных участков

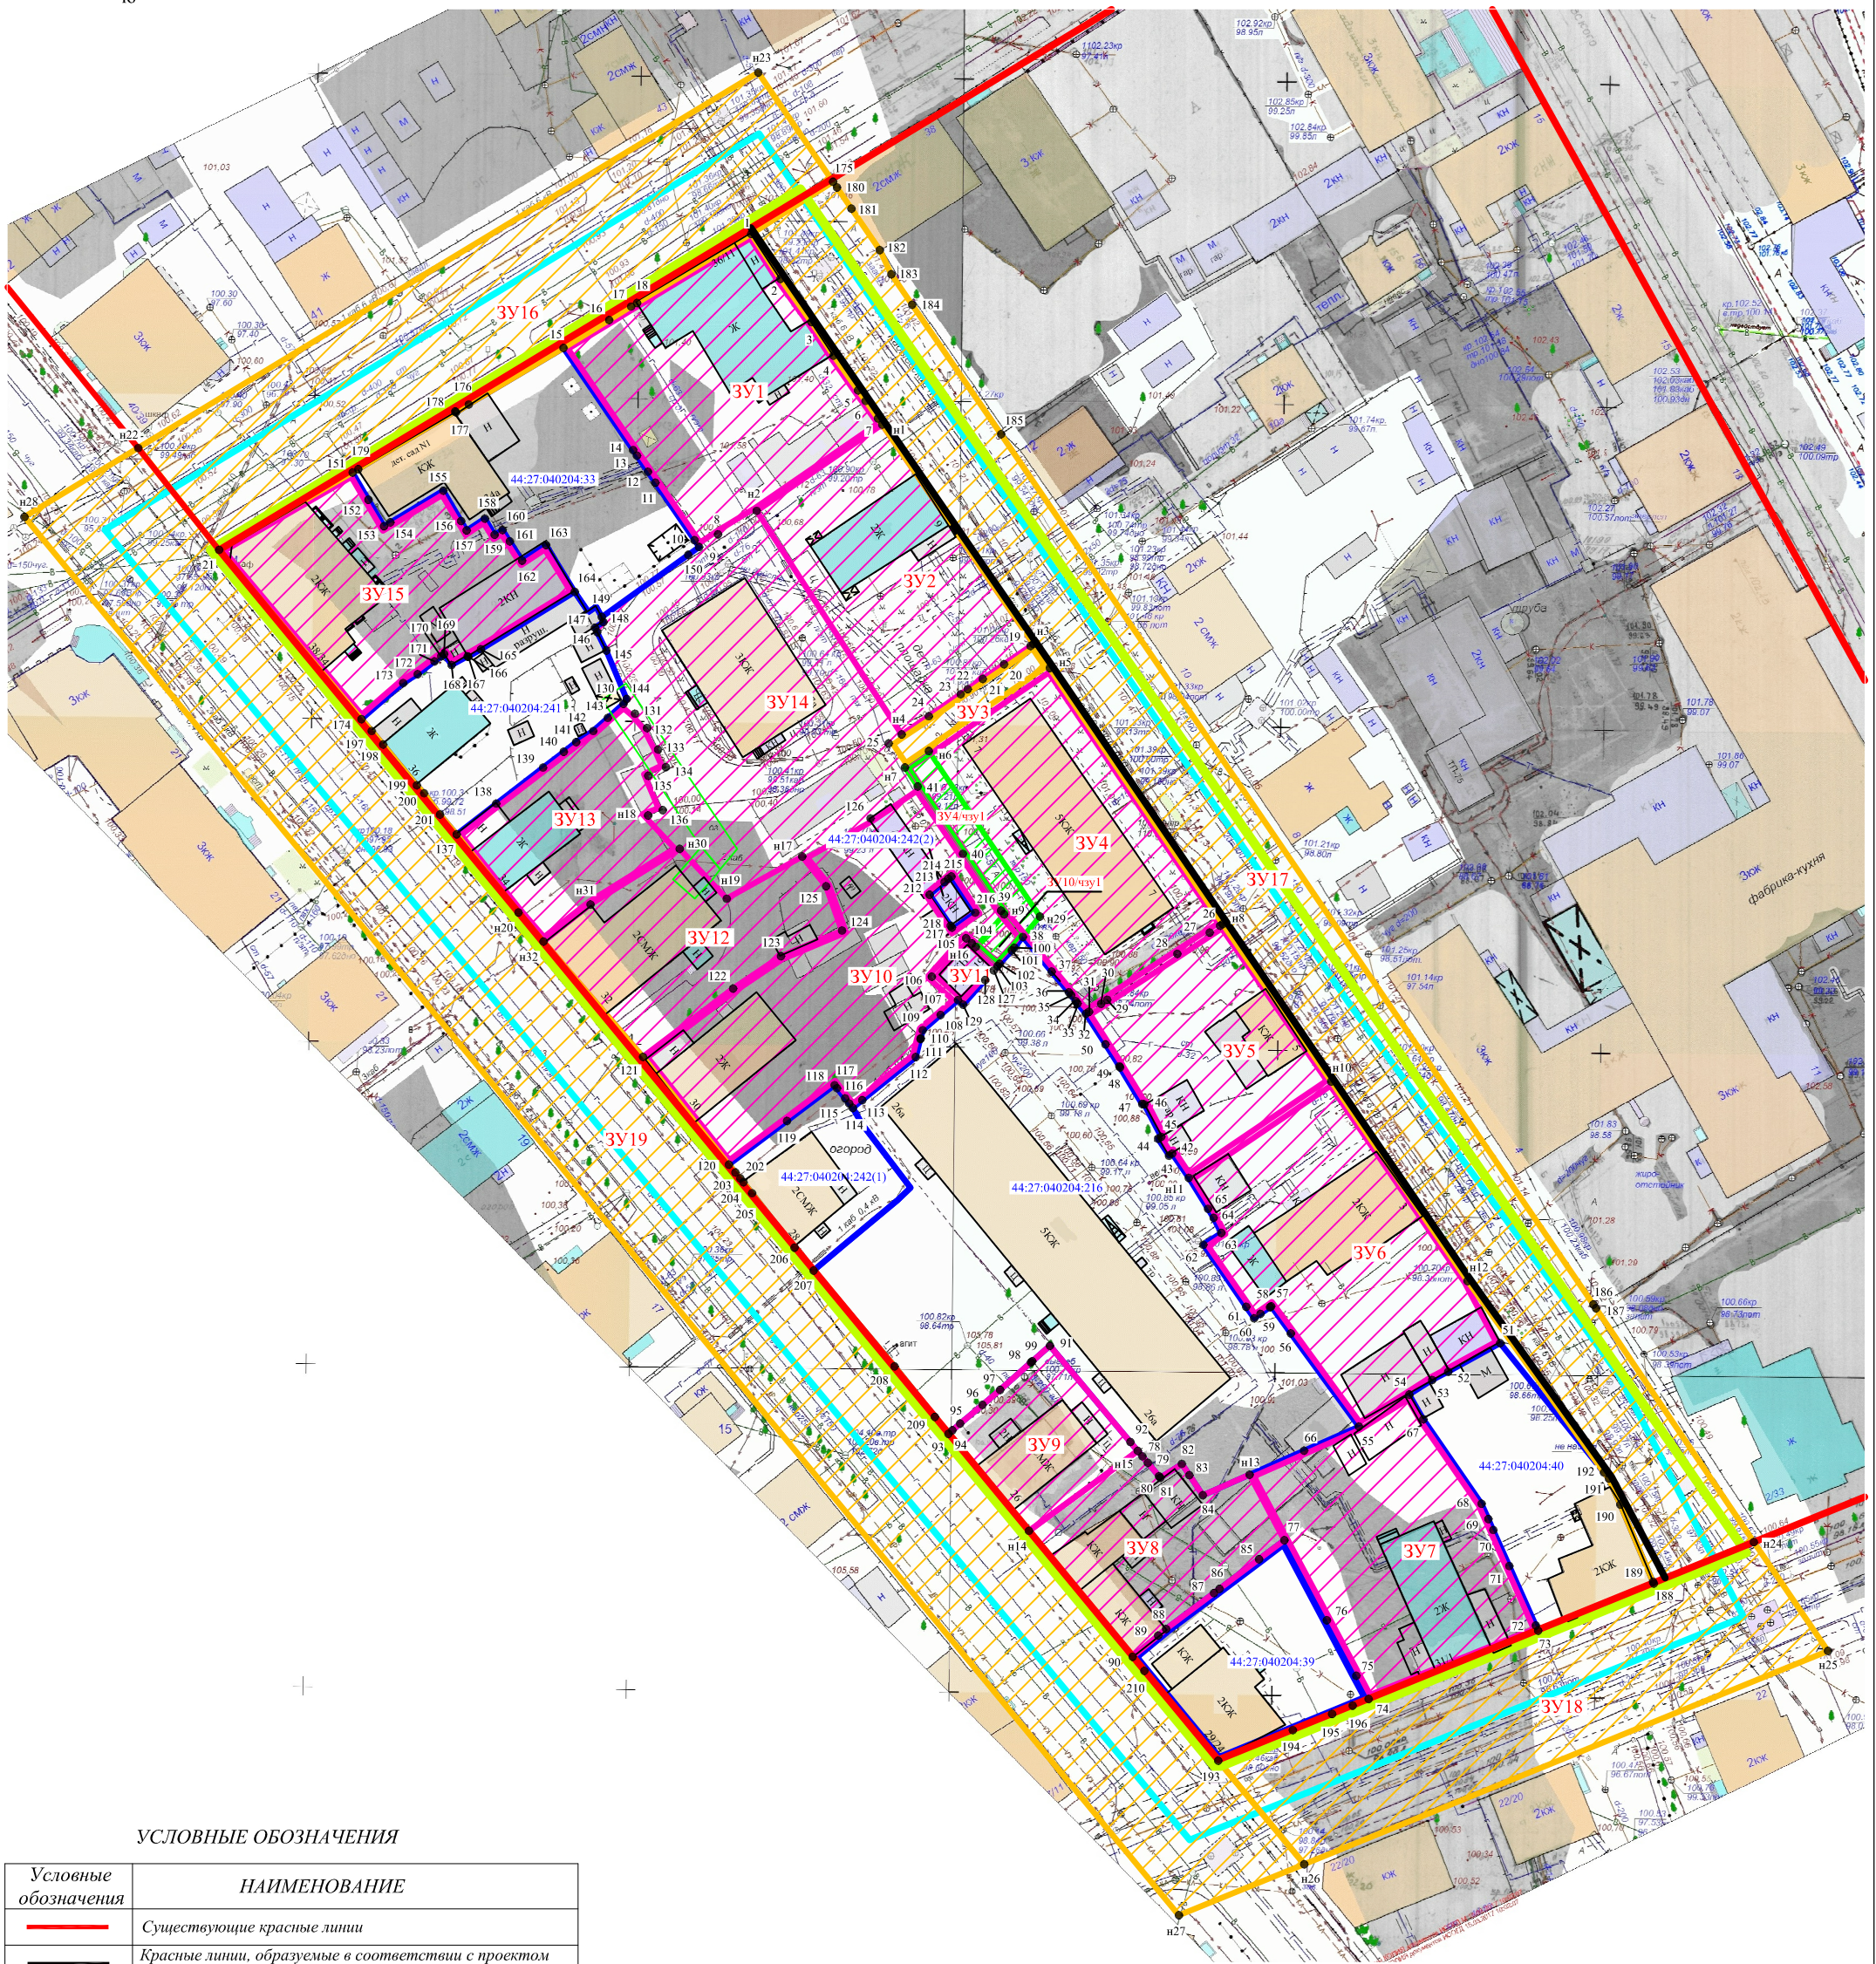

### УСЛОВНЫЕ ОБОЗНАЧЕНИЯ

Условные обозначения	НАИМЕНОВАНИЕ
	Существующие красные линии
	Красные линии, образуемые в соответствии с проектом межевания территории
	Существующие объекты капитального строительства
	Граница кадастрового квартала
	Обозначения образуемых земельных участков
	Границы образуемых земельных участков
	Образуемые земельные участки
	Кадастровый номер существующих земельных участков
	Границы существующих земельных участков
	Обозначение характерных точек границ образуемых земельных участков
	Границы проекта межевания
	Образуемые части земельных участков
	Сведения о сформированных земельных участках, которые будут отнесены к территориям общего пользования или имуществу общего пользования (границы зон действия публичных сервитутов)

\* линии отступа от красных линий в целях определения мест допустимого размещения зданий, строений, сооружений по переулку Кадыевскому, улице Пятницкой, проспекту Текстильщиков, улице Комсомольской совпадают с красными линиями, утвержденными в соответствии с действующим законодательством

### Примечание:

- Координаты характерных точек границ земельных участков представлены в Приложении №1 к Чертежу
- Возможна незначительная корректировка координат характерных точек границ земельных участков при проведении кадастровых работ

				Документация по планировке территории, ограниченной переулком Кадыевским, улицей Пятницкой, проспектом Текстильщиков, улицей Комсомольской в форме проекта межевания территории			
Должн.	Ф.И.О.	Подп.	дата	ПРОЕКТ МЕЖЕВАНИЯ ТЕРРИТОРИИ основная часть	Страница	Лист	Листов
Генеральный директор	Фролова Н.В				П		
Кадастровый инженер	Перминова А.С.			Чертеж границ земельных участков	масштаб	1:1000	
				М 1:1000	ООО "Центр кадастровых услуг" ИНН 4401137994 ОГРН 1124401008380 Адрес: с. Кострома, ул. Маршала Попова, д.22/22, офис № 1.5.6.7.8		