

Приложение 3  
к решению Думы города Костромы  
от 18 декабря 2014 года № 248  
"Приложение 3  
к Правилам землепользования и  
застройки города Костромы"

**Схема расположения памятников истории и культуры  
и зон их охраны города Костромы**

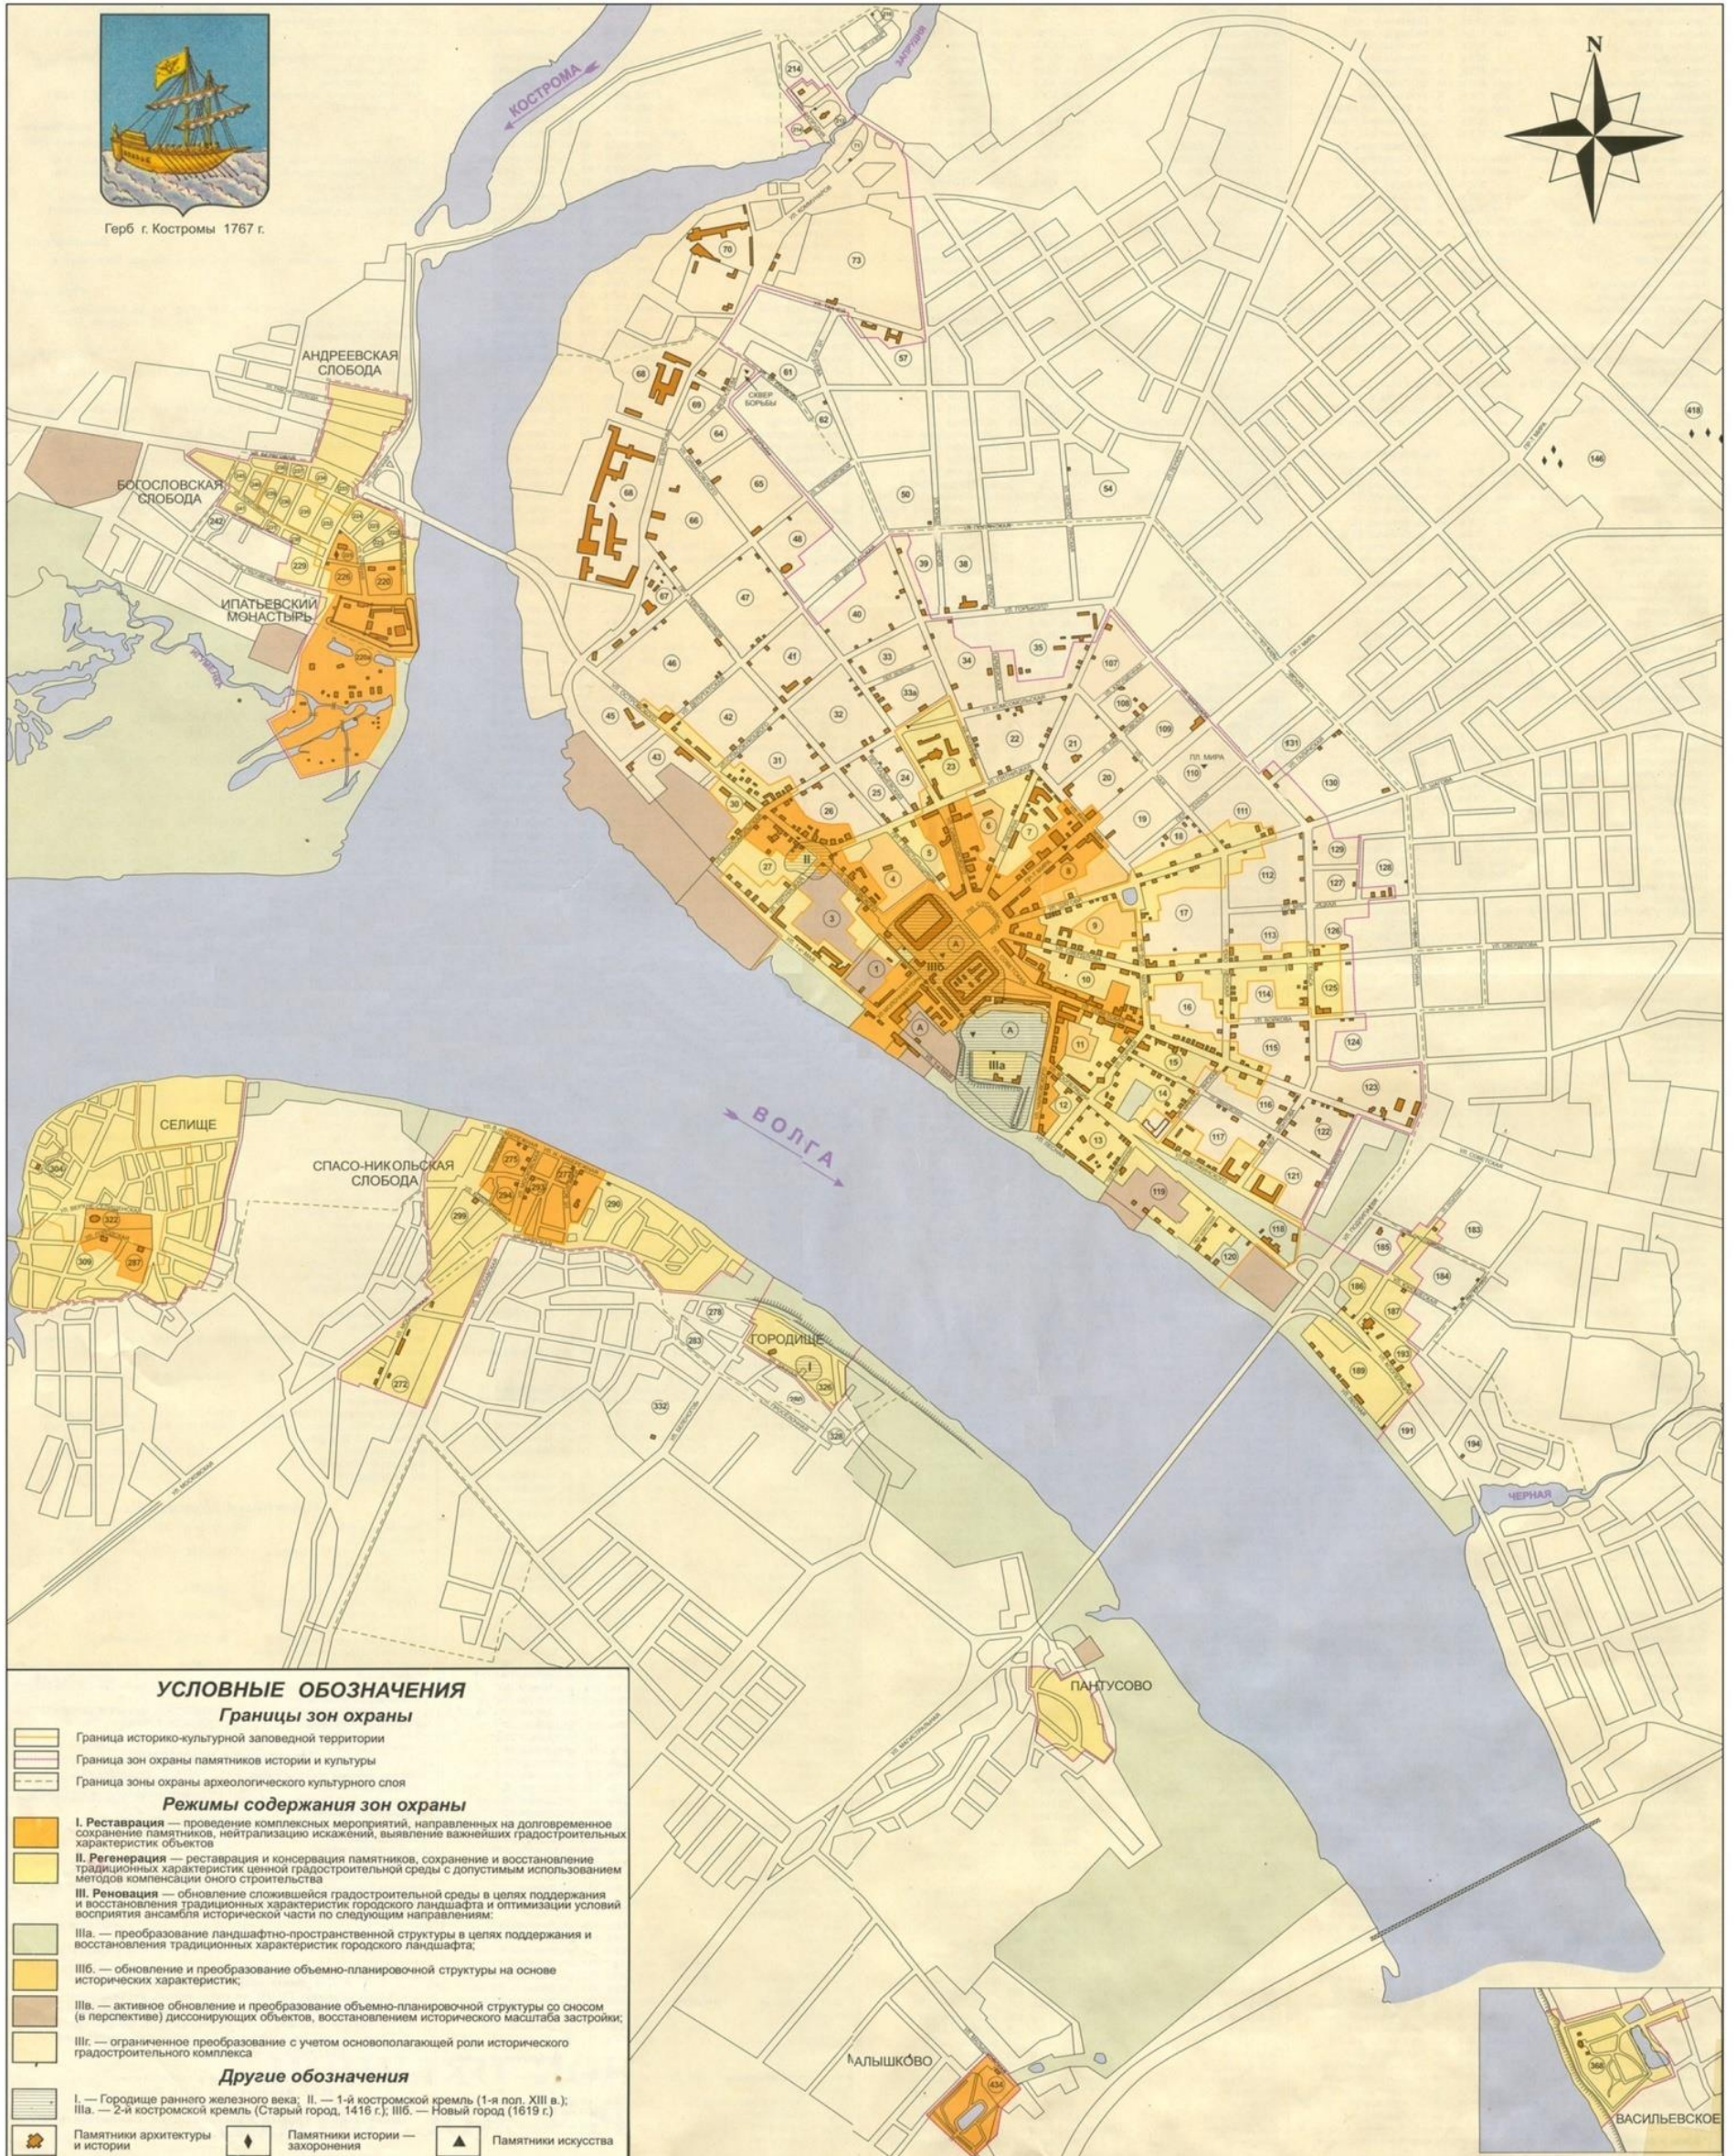




Схема границ распространения  
археологического культурного слоя города Костромы

