


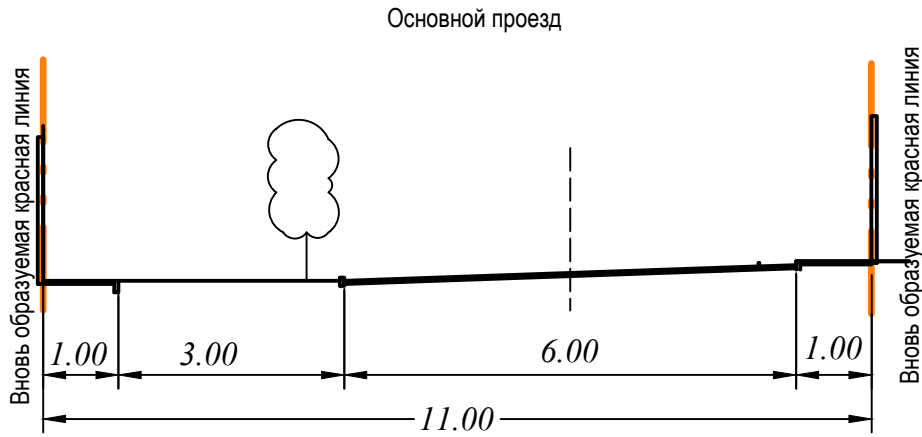



Условные изображения и обозначения

Условные изобр. и обознач.	Наименование
	Граница территории проекта планировки
	Существующие красные линии
	Вновь образуемые красные линии
	Границы образуемых земельных участков

ул. Пантусовская, улица местного значения



ул. Камешники, улица местного значения

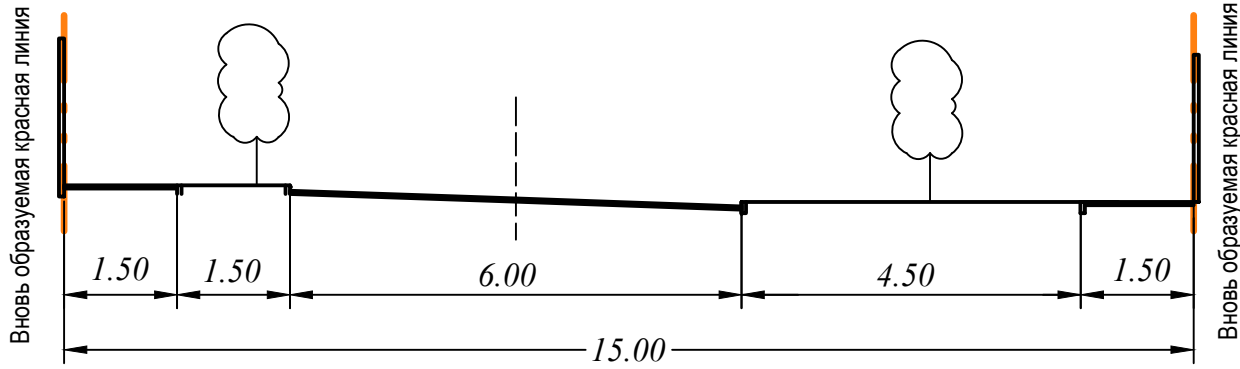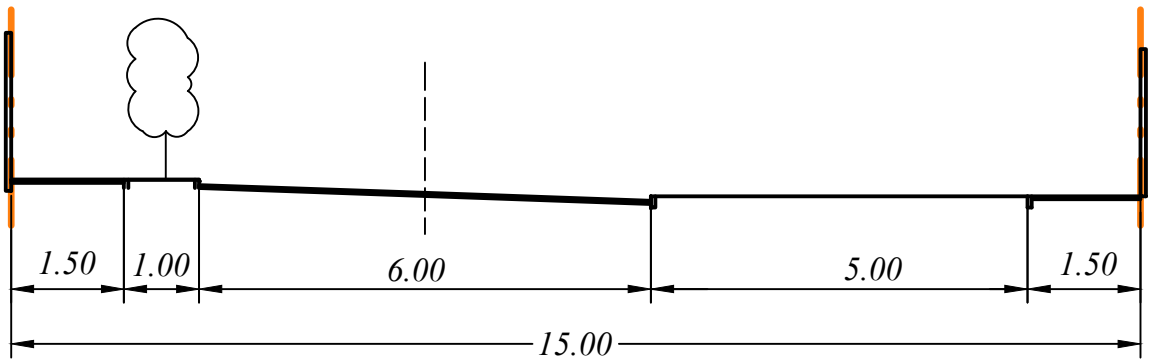

						Проект планировки территории, ограниченной ул. Студенческой, набережной Чернигинской, ул. Дубравной, ул. Пантусовской.			
Изм.	Кол.уч.	Лист	№ докум.	Подпись	Дата				
						Основная часть проекта планировки	Стадия	Лист	Листов
						Разбивочный чертеж красных линий М 1:1000			