
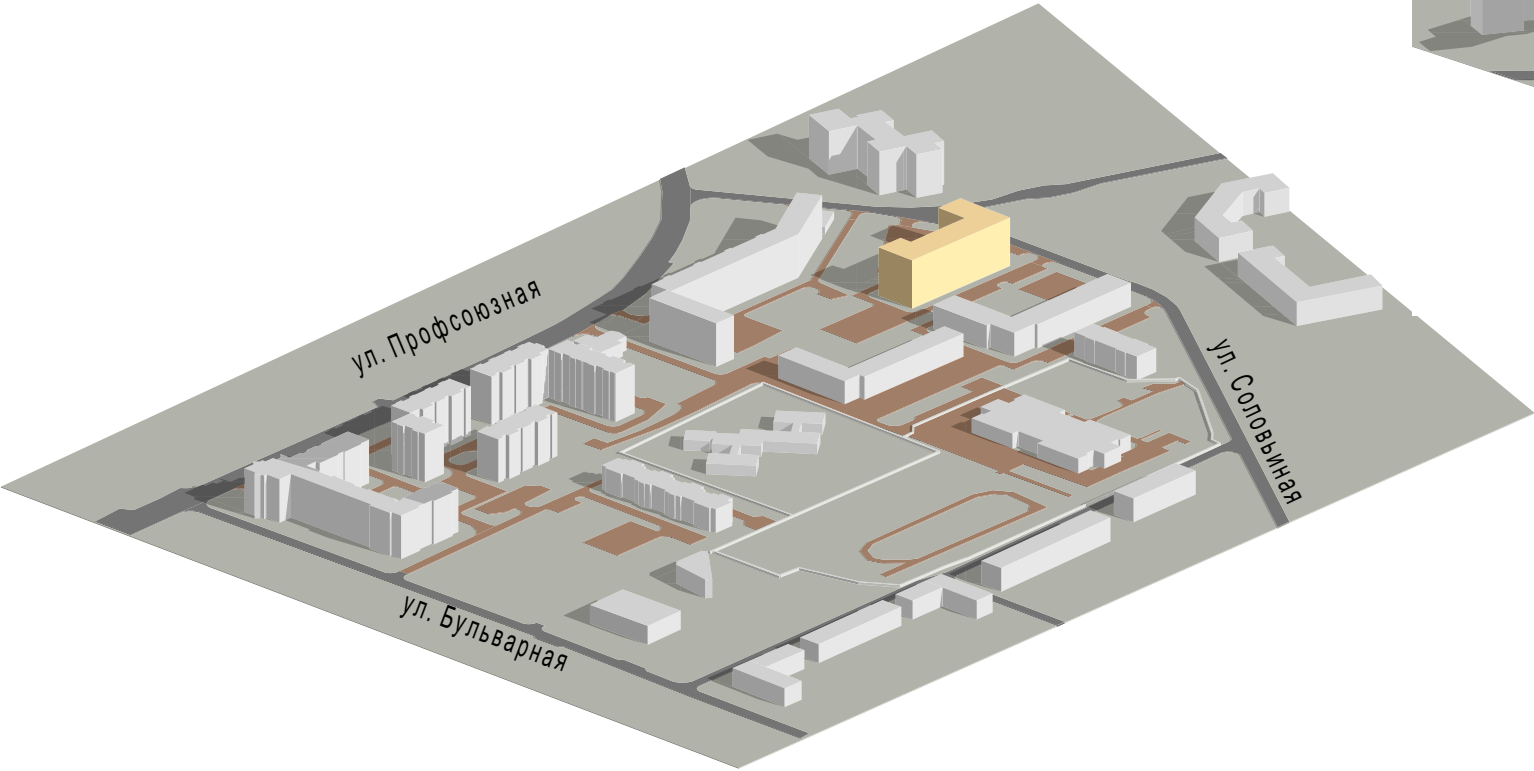
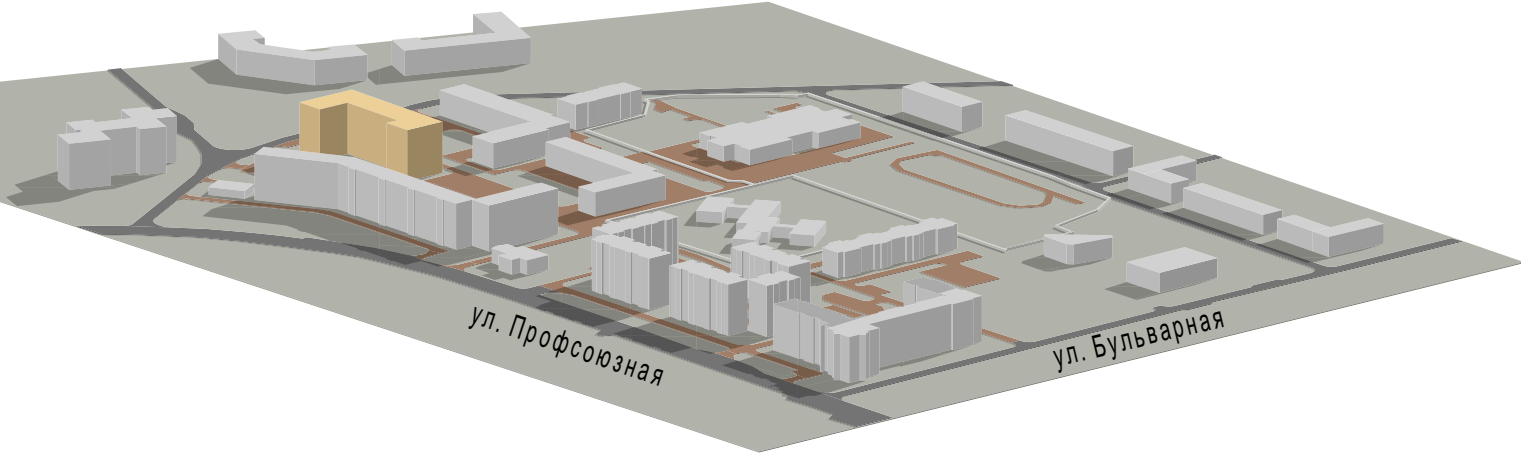


Вариант планировочного и объемно-пространственного решения застройки территории
в соответствии с проектом планировки территории.
Вид с пересечения улиц Индустриальная и Чернигинская

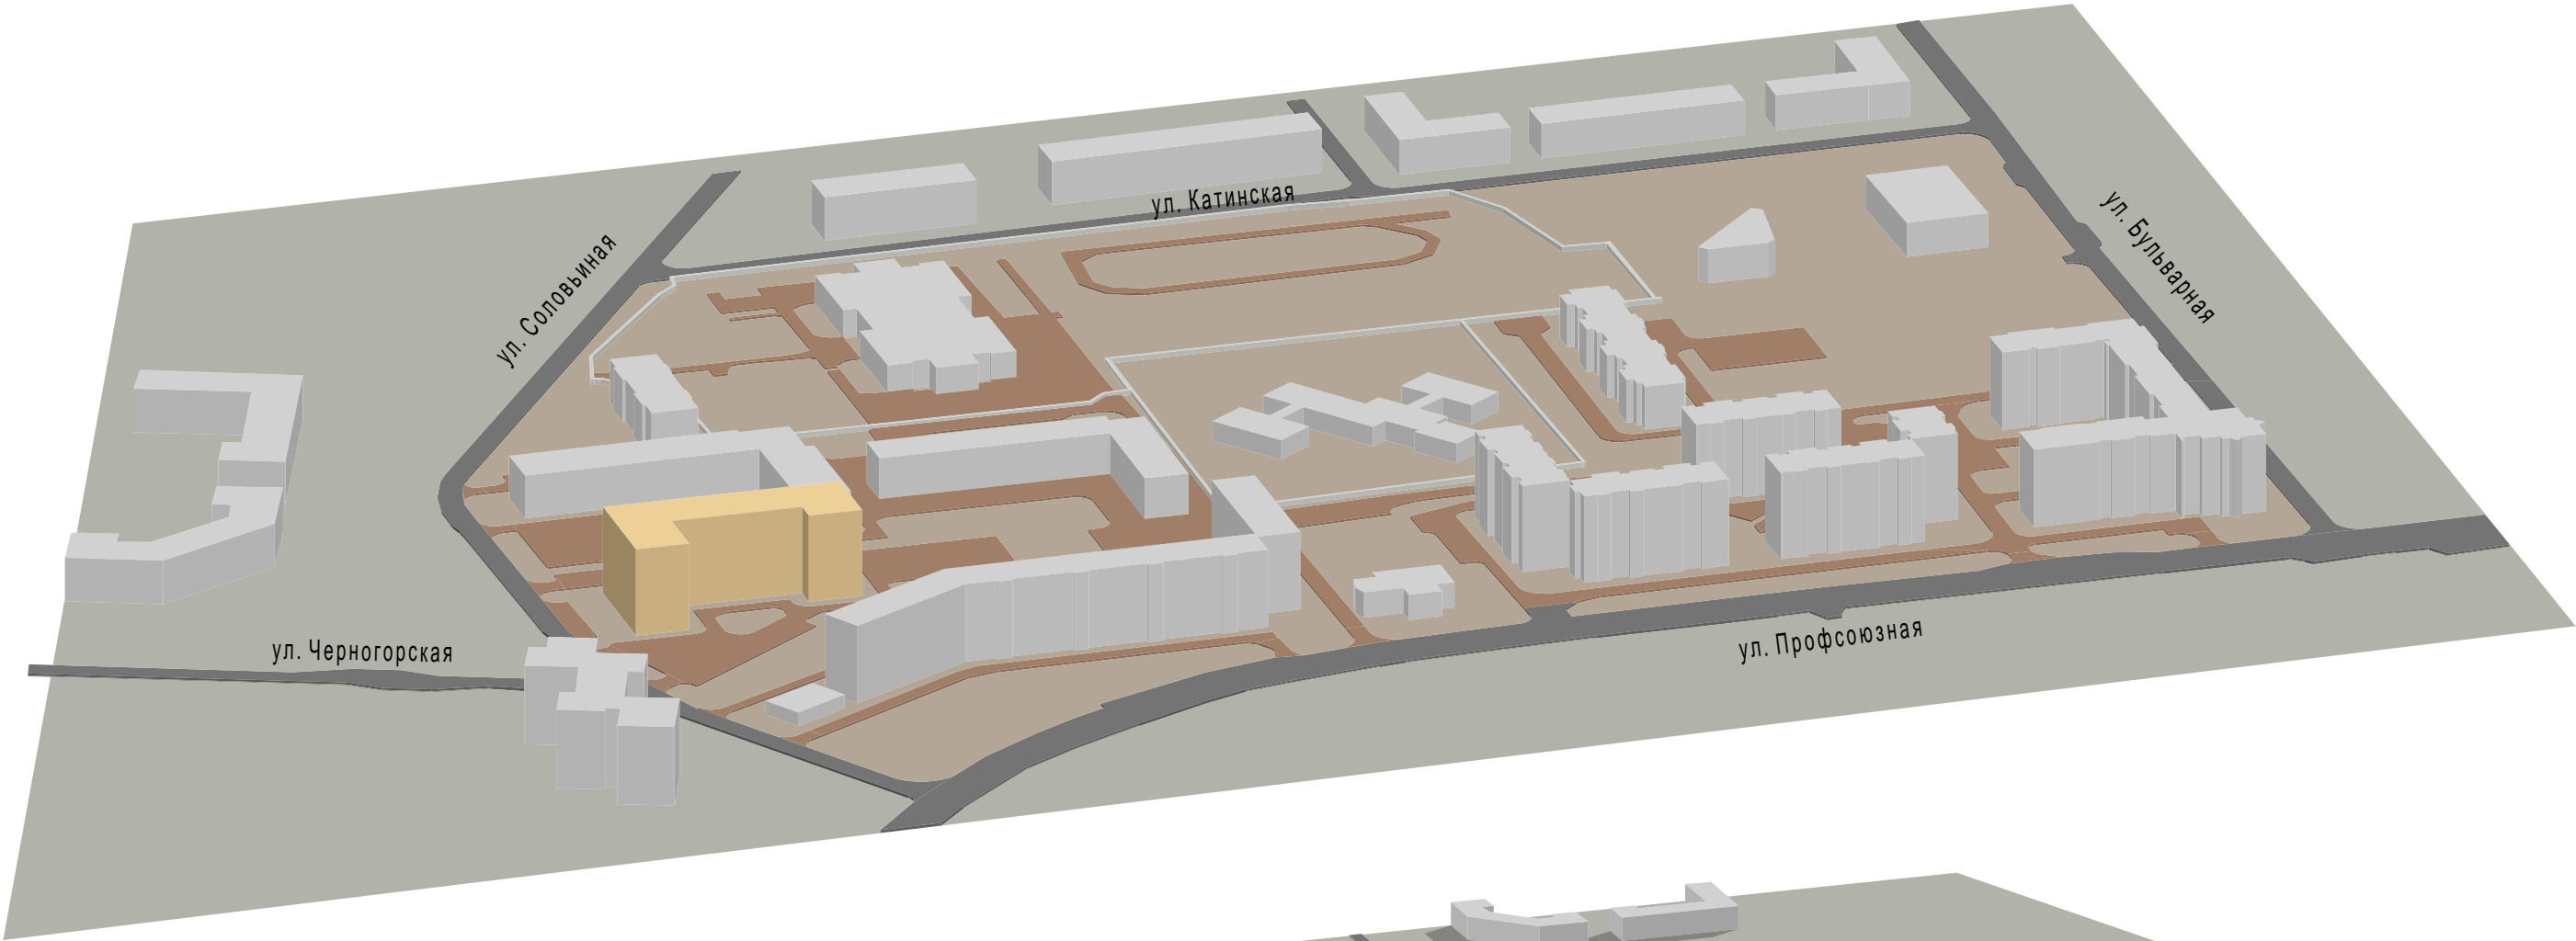

						Проект планировки территории, ограниченной улицами Катинской, Бульварной, Профсоюзной, Чернигинской			
Изм.	Кол.	Лист	№ док.	Подпись	Дата				
Разработал	Туна								
ГАП	Пехтерева					Материалы по обоснованию проекта планировки территории	Стадия	Лист	Листов
							ПП	9	
ГИП	Иванов					Вариант планировочного и объемно-пространственного решения застройки территории в соответствии с проектом планировки территории.	ООО "ПЕРСПЕКТИВА" г. Кострома Свидетельство СРО № П-021-28082009		
Н. контроль	Вагина								