


Схема расположения памятников истории и культуры и зон их охраны города Костромы

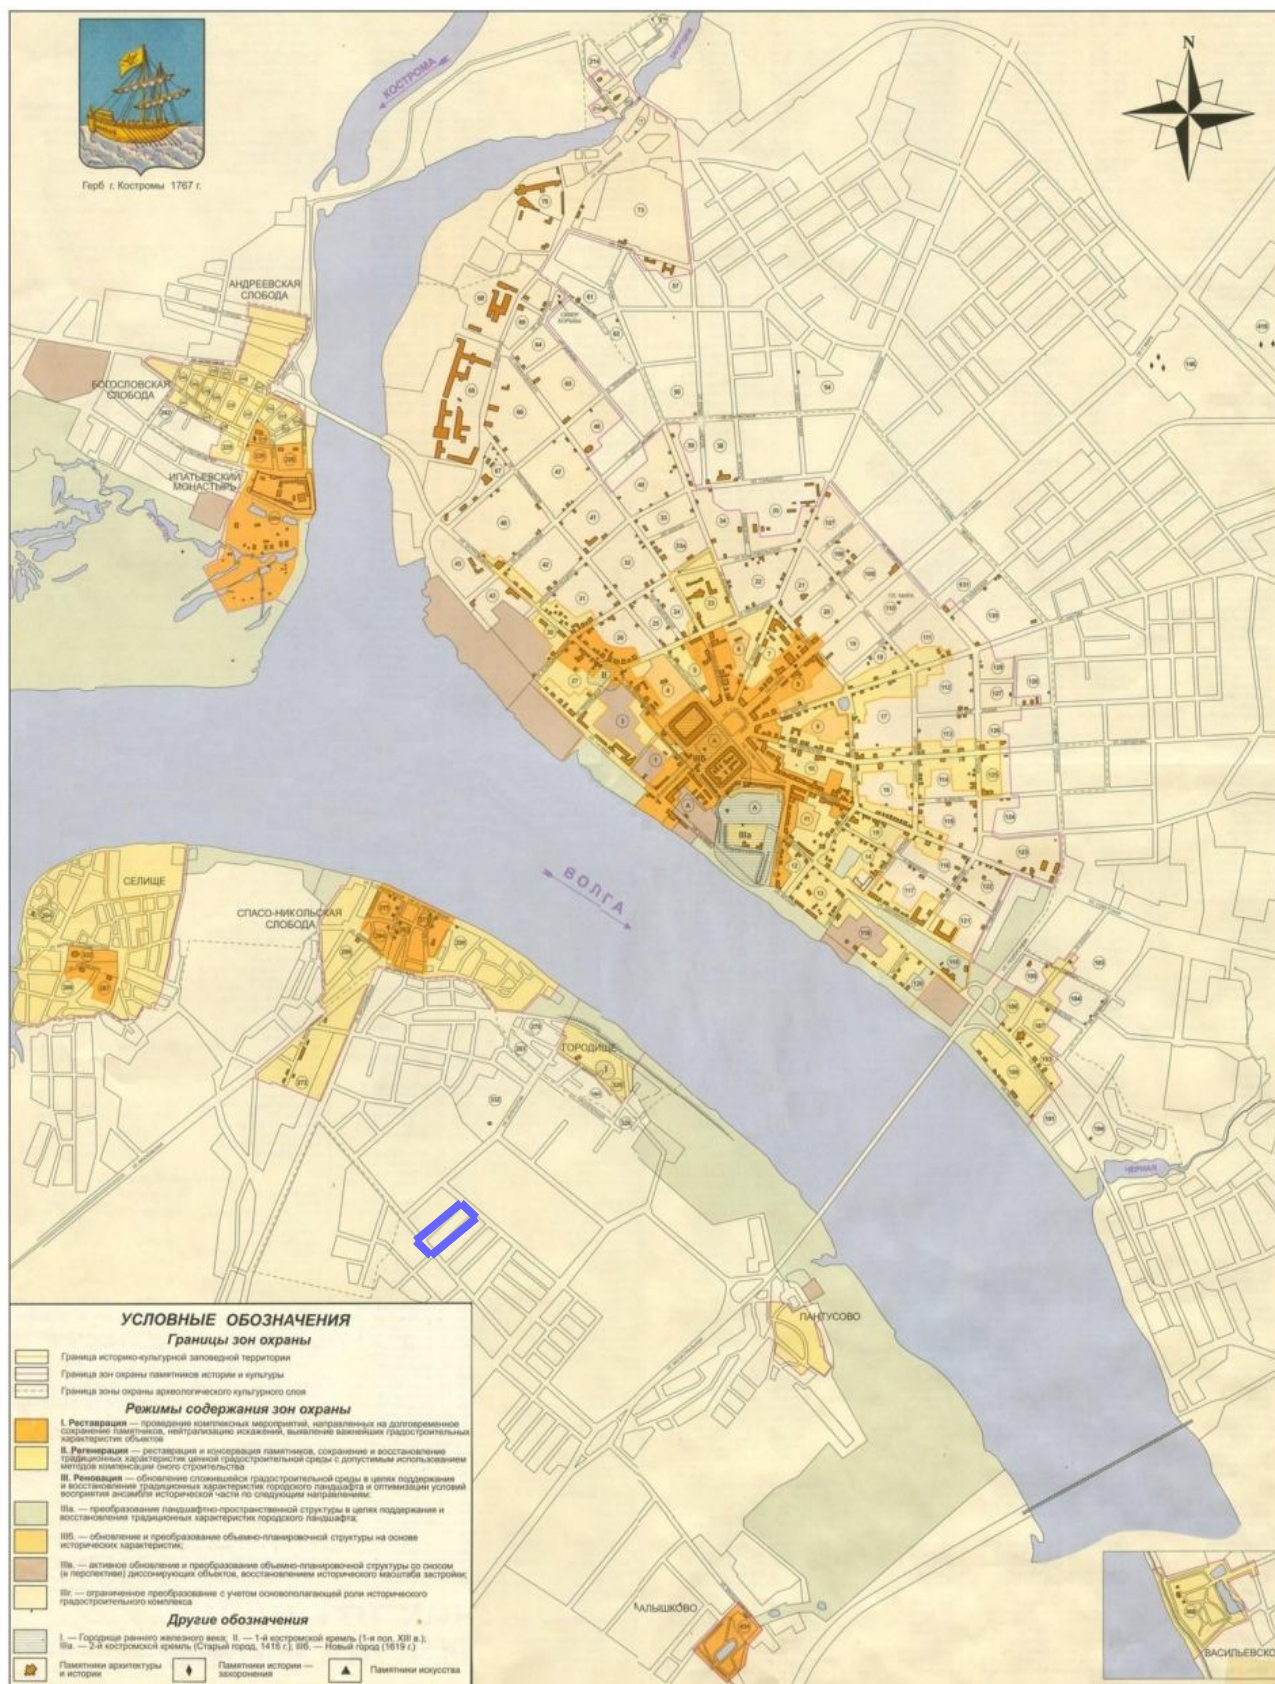

граница проекта межевания