


O T _____ № _____

Кадастровый квартал		44:27:040420
Площадь земельного участка		973 м ²
Обозначение характерных точек границы	Координаты, м	
	X	Y
1	292419,24	1214300,70
2	292438,38	1214323,14
3	292437,29	1214324,18
4	292427,60	1214333,09
5	292419,20	1214340,83
6	292415,19	1214344,53
7	292413,79	1214344,82
8	292412,19	1214345,15
9	292410,29	1214342,90
10	292402,48	1214332,35
11	292400,21	1214329,50
12	292397,45	1214326,01
13	292404,06	1214321,13
14	292400,74	1214316,13
15	292403,88	1214312,94
16	292408,77	1214308,85
1	292419,24	1214300,70

- 1 - характеристика точки границы образуемого земельного участка
- - граница учтенного земельного участка
- - граница образуемого земельного участка
- 44:27.04.0420 - граница и обозначение кадастрового квартала
- 44:27-6.2205 - граница и обозначение зон с особыми условиями использования территории
- 7:040420:50 - обозначение учтенного земельного участка
- — - существующие красные линии

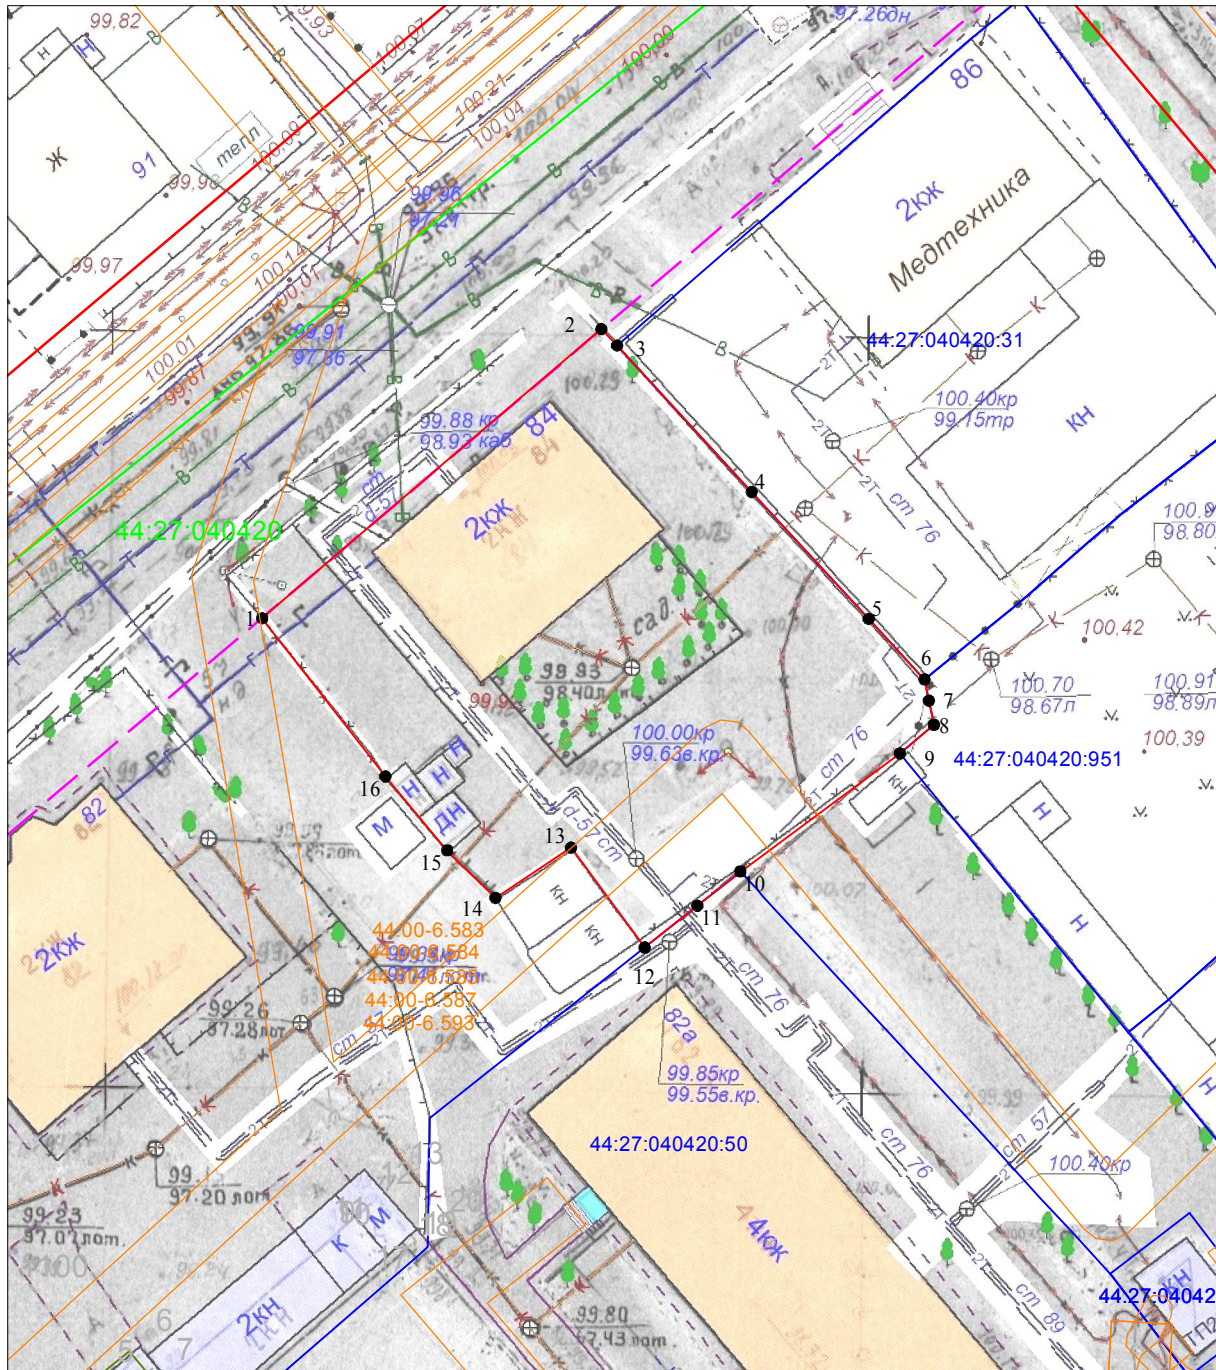

Масштаб 1:500
Система координат: МСК-44, зона 1