



Каталог координат красных линий

Обозначение характерных точек границы	Координаты, м	
	X	Y
1	294647,05	1216209,14
2	294671,90	1216228,88
3	294684,98	1216240,15
4	294702,99	1216254,80
5	294720,96	1216268,74
6	294739,49	1216282,39
7	294758,45	1216296,12
8	294776,83	1216309,80
9	294762,24	1216329,40
10	294743,69	1216354,17
11	294708,44	1216327,73
12	294677,08	1216304,24
13	294660,36	1216292,86
14	294634,75	1216274,23
15	294611,30	1216255,92

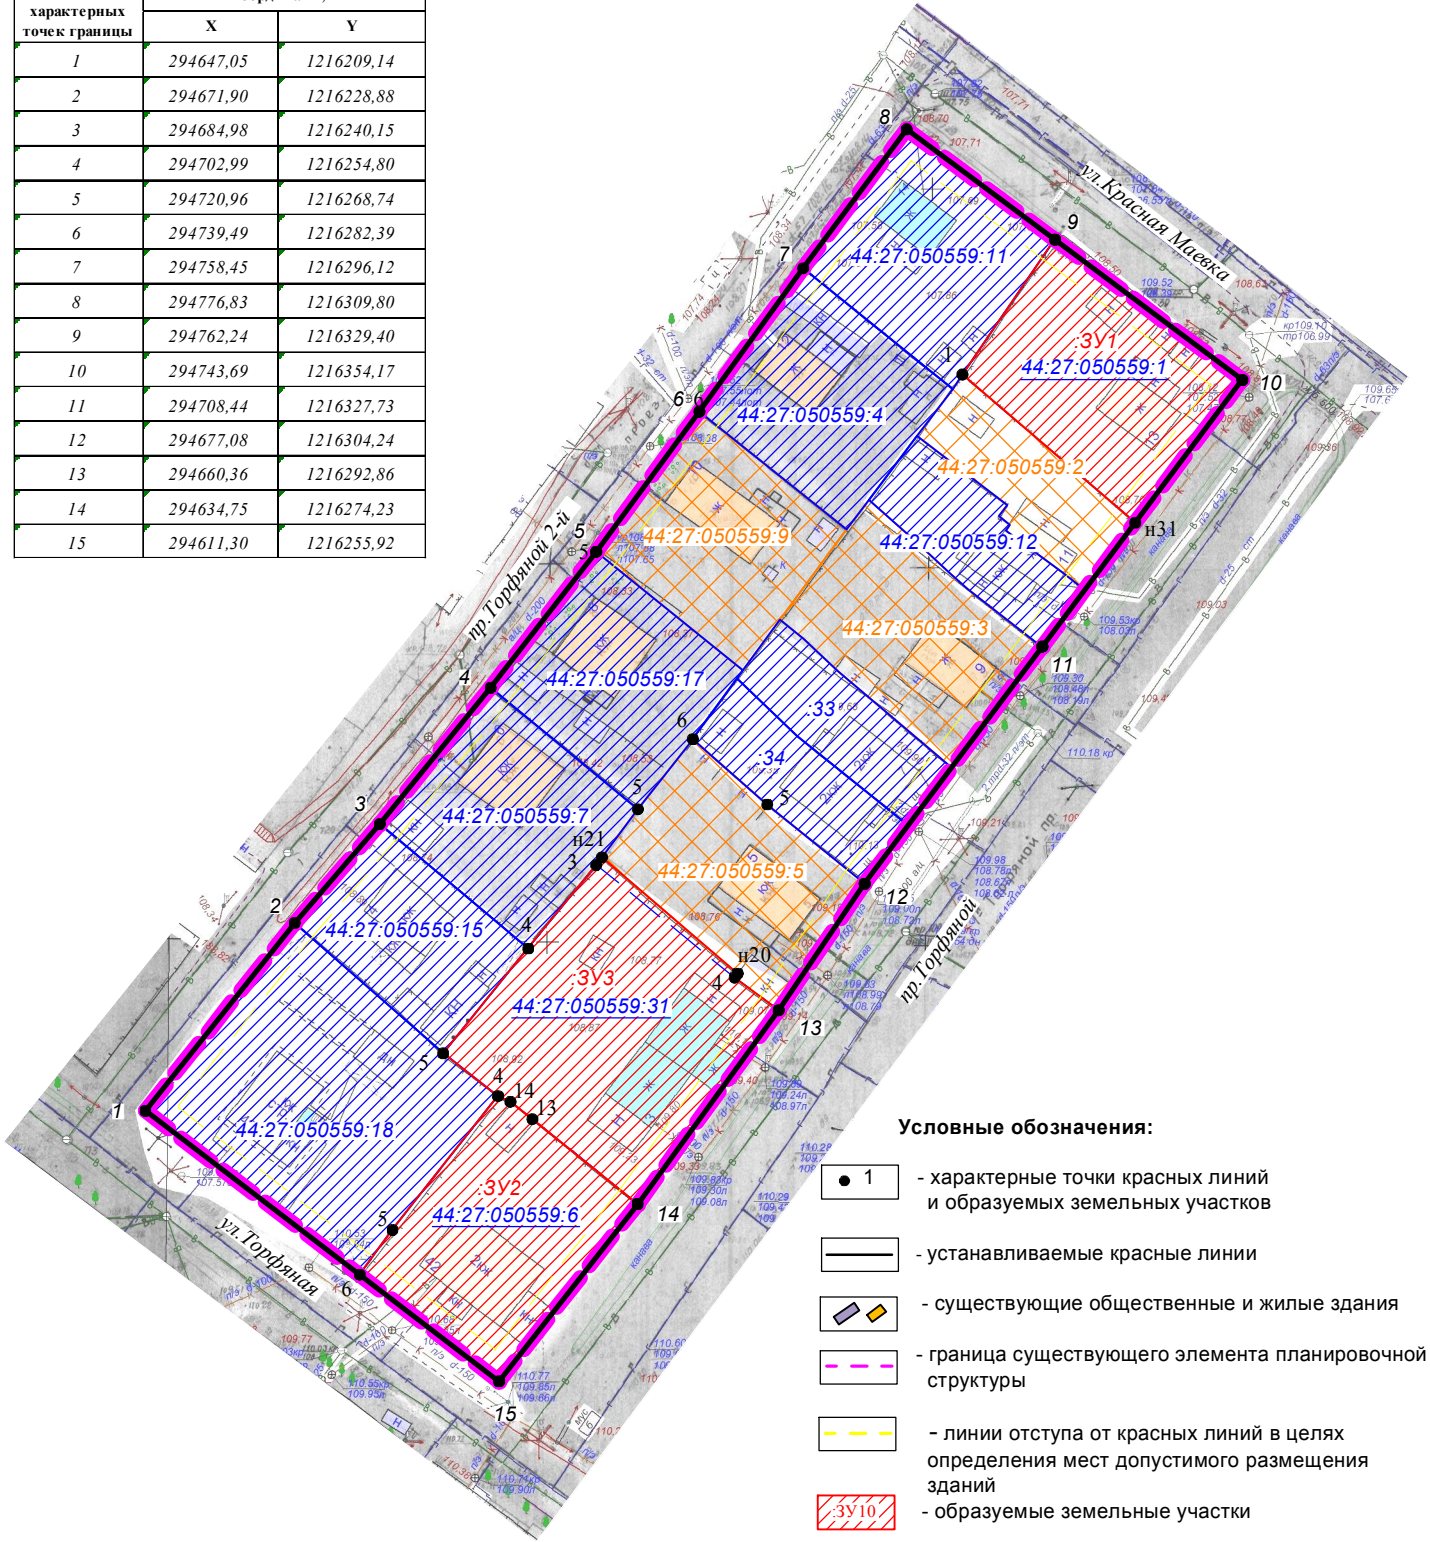

Условные обозначения:

- 1 - характерные точки красных линий и образуемых земельных участков
- — — — — устанавливаемые красные линии
-  - существующие общественные и жилые здания
- - - - - граница существующего элемента планировочной структуры
- - - - - линии отступа от красных линий в целях определения мест допустимого размещения зданий
-  - образуемые земельные участки
-  - граница земельного участка по сведениям ЕГРН
- 44:27:040710:58 - кадастровый номер земельного участка, подлежащего ликвидации
-  - уточняемые земельные участки

					ДОКУМЕНТАЦИЯ ПО ПЛАНИРОВКЕ ТЕРРИТОРИИ, ОГРАНИЧЕННОЙ УЛИЦЕЙ КРАСНАЯ МАЕВКА, ПРОЕЗДОМ ТОРФЯНЫМ, УЛИЦЕЙ ТОРФЯНОЙ, ПРОЕЗДОМ ТОРФЯНЫМ 2-М			
			Подпись	Дата	Чертеж межевания территории	СТАДИЯ	ЛИСТ	ЛИСТОВ
Директор	Храмов А.В.			09.2021		Р	10	10
Начальник отд. кадастр. работ	Миличенко Е.Н.			09.2021				
Инженер	Загрядская Н.А.			09.2021				
					МАСШТАБ 1:1000			
					МКУ г.Костромы "Центр градостроительства"			