


## Каталог координат красных линий

- | Обозначение<br>характерных<br>точек границы | Координаты, м |            |
|---|---------------|------------|
|   | X             | Y          |
| 1   | 288790,94     | 1217908,99 |
| 2   | 288858,29     | 1217834,03 |
| 3   | 288903,00     | 1217875,82 |
| 4   | 288906,85     | 1217880,84 |
| 5   | 288927,68     | 1217900,35 |
| 6   | 288937,29     | 1217906,51 |
| 7   | 288956,34     | 1217923,52 |
| 8   | 288920,93     | 1217961,45 |
| 9   | 288887,60     | 1217995,39 |

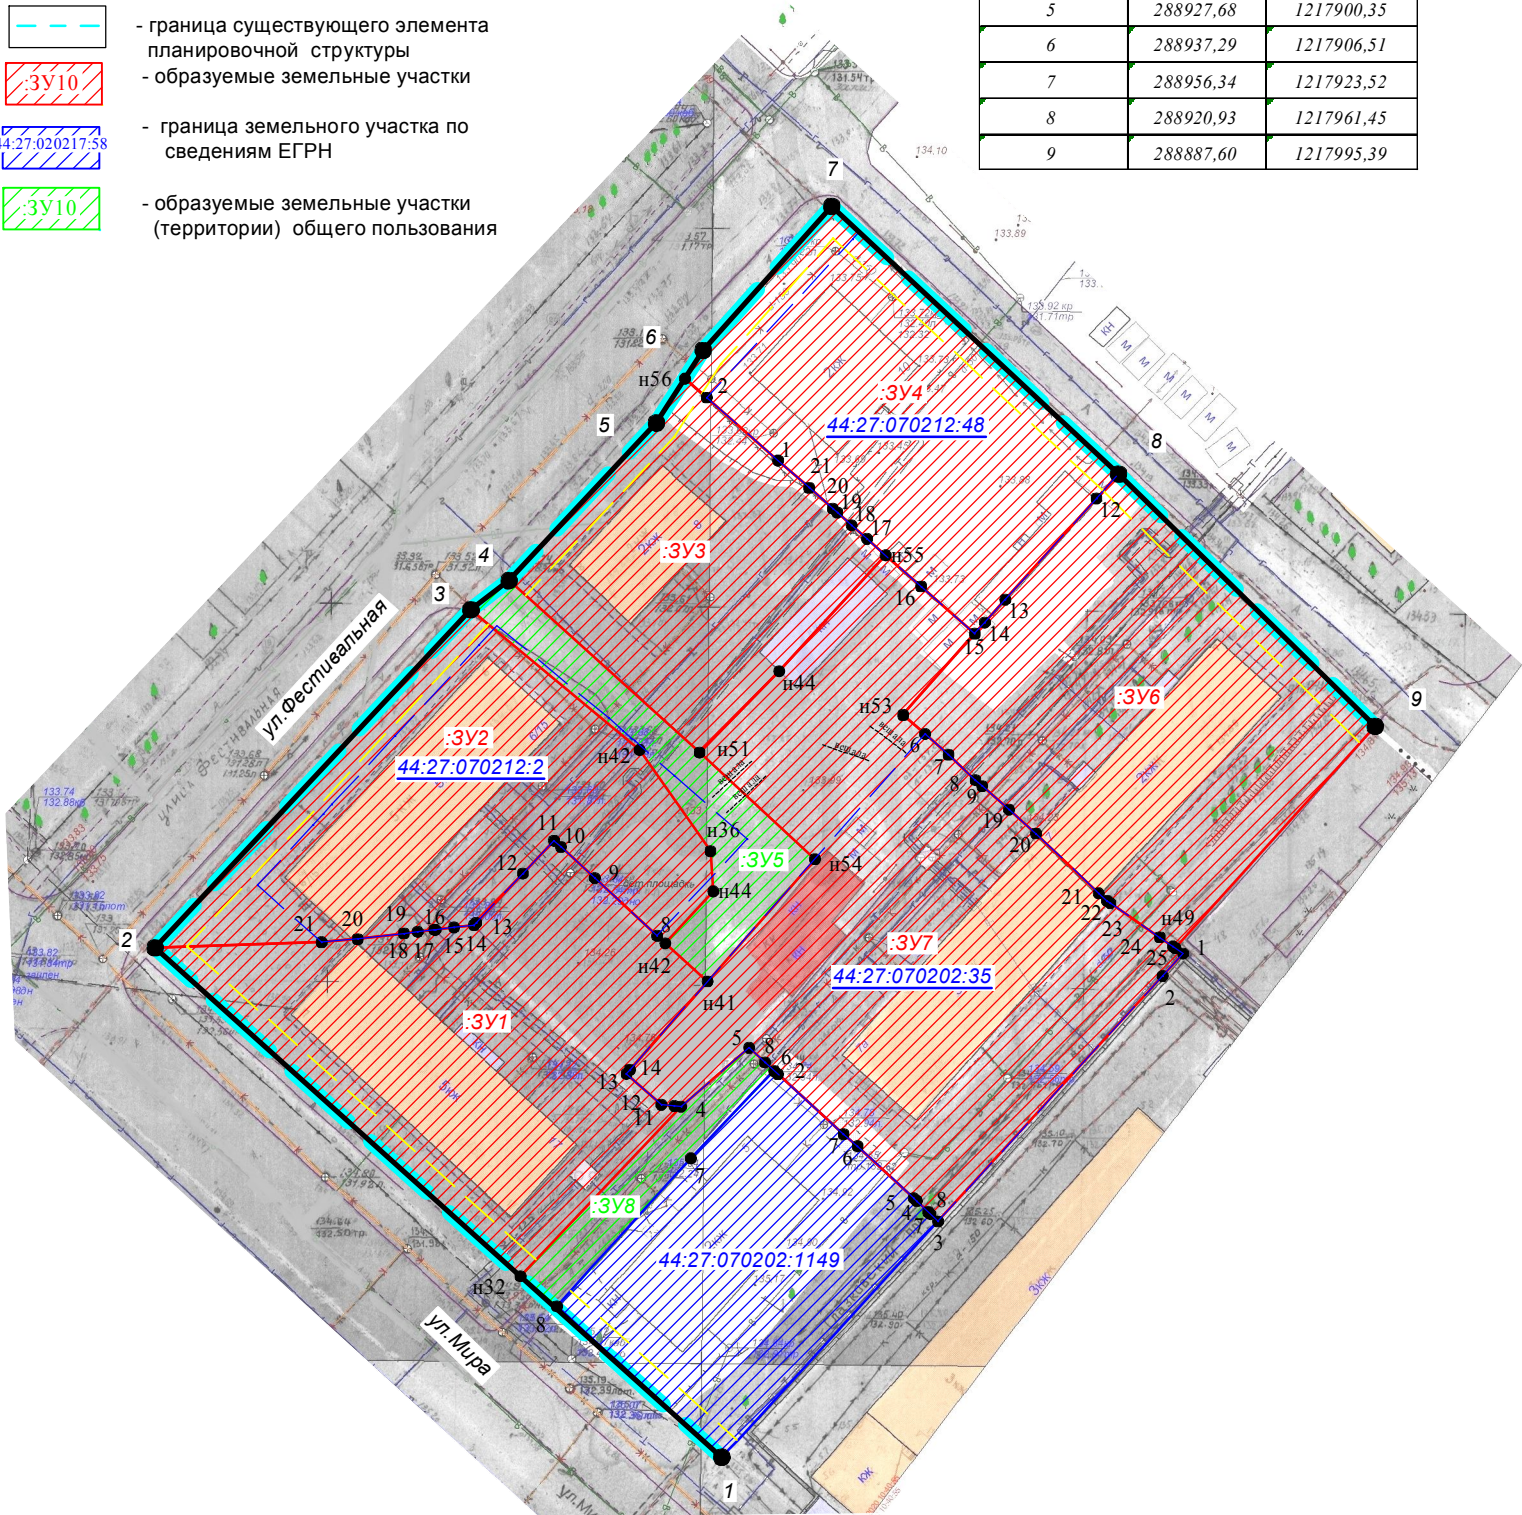

					ДОКУМЕНТАЦИЯ ПО ПЛАНИРОВКЕ ТЕРРИТОРИИ, на пересечении улицы Мира и улицы Фестивальной			
					Чертеж межевания территории	СТАДИЯ	ЛИСТ	ЛИСТОВ
						Р	12	12
					МАСШТАБ 1:1000			