




Приложение 2
к решению Думы города Костромы
от 18 декабря 2014 года № 248
Приложение 2
к Правилам землепользования и застройки
города Костромы

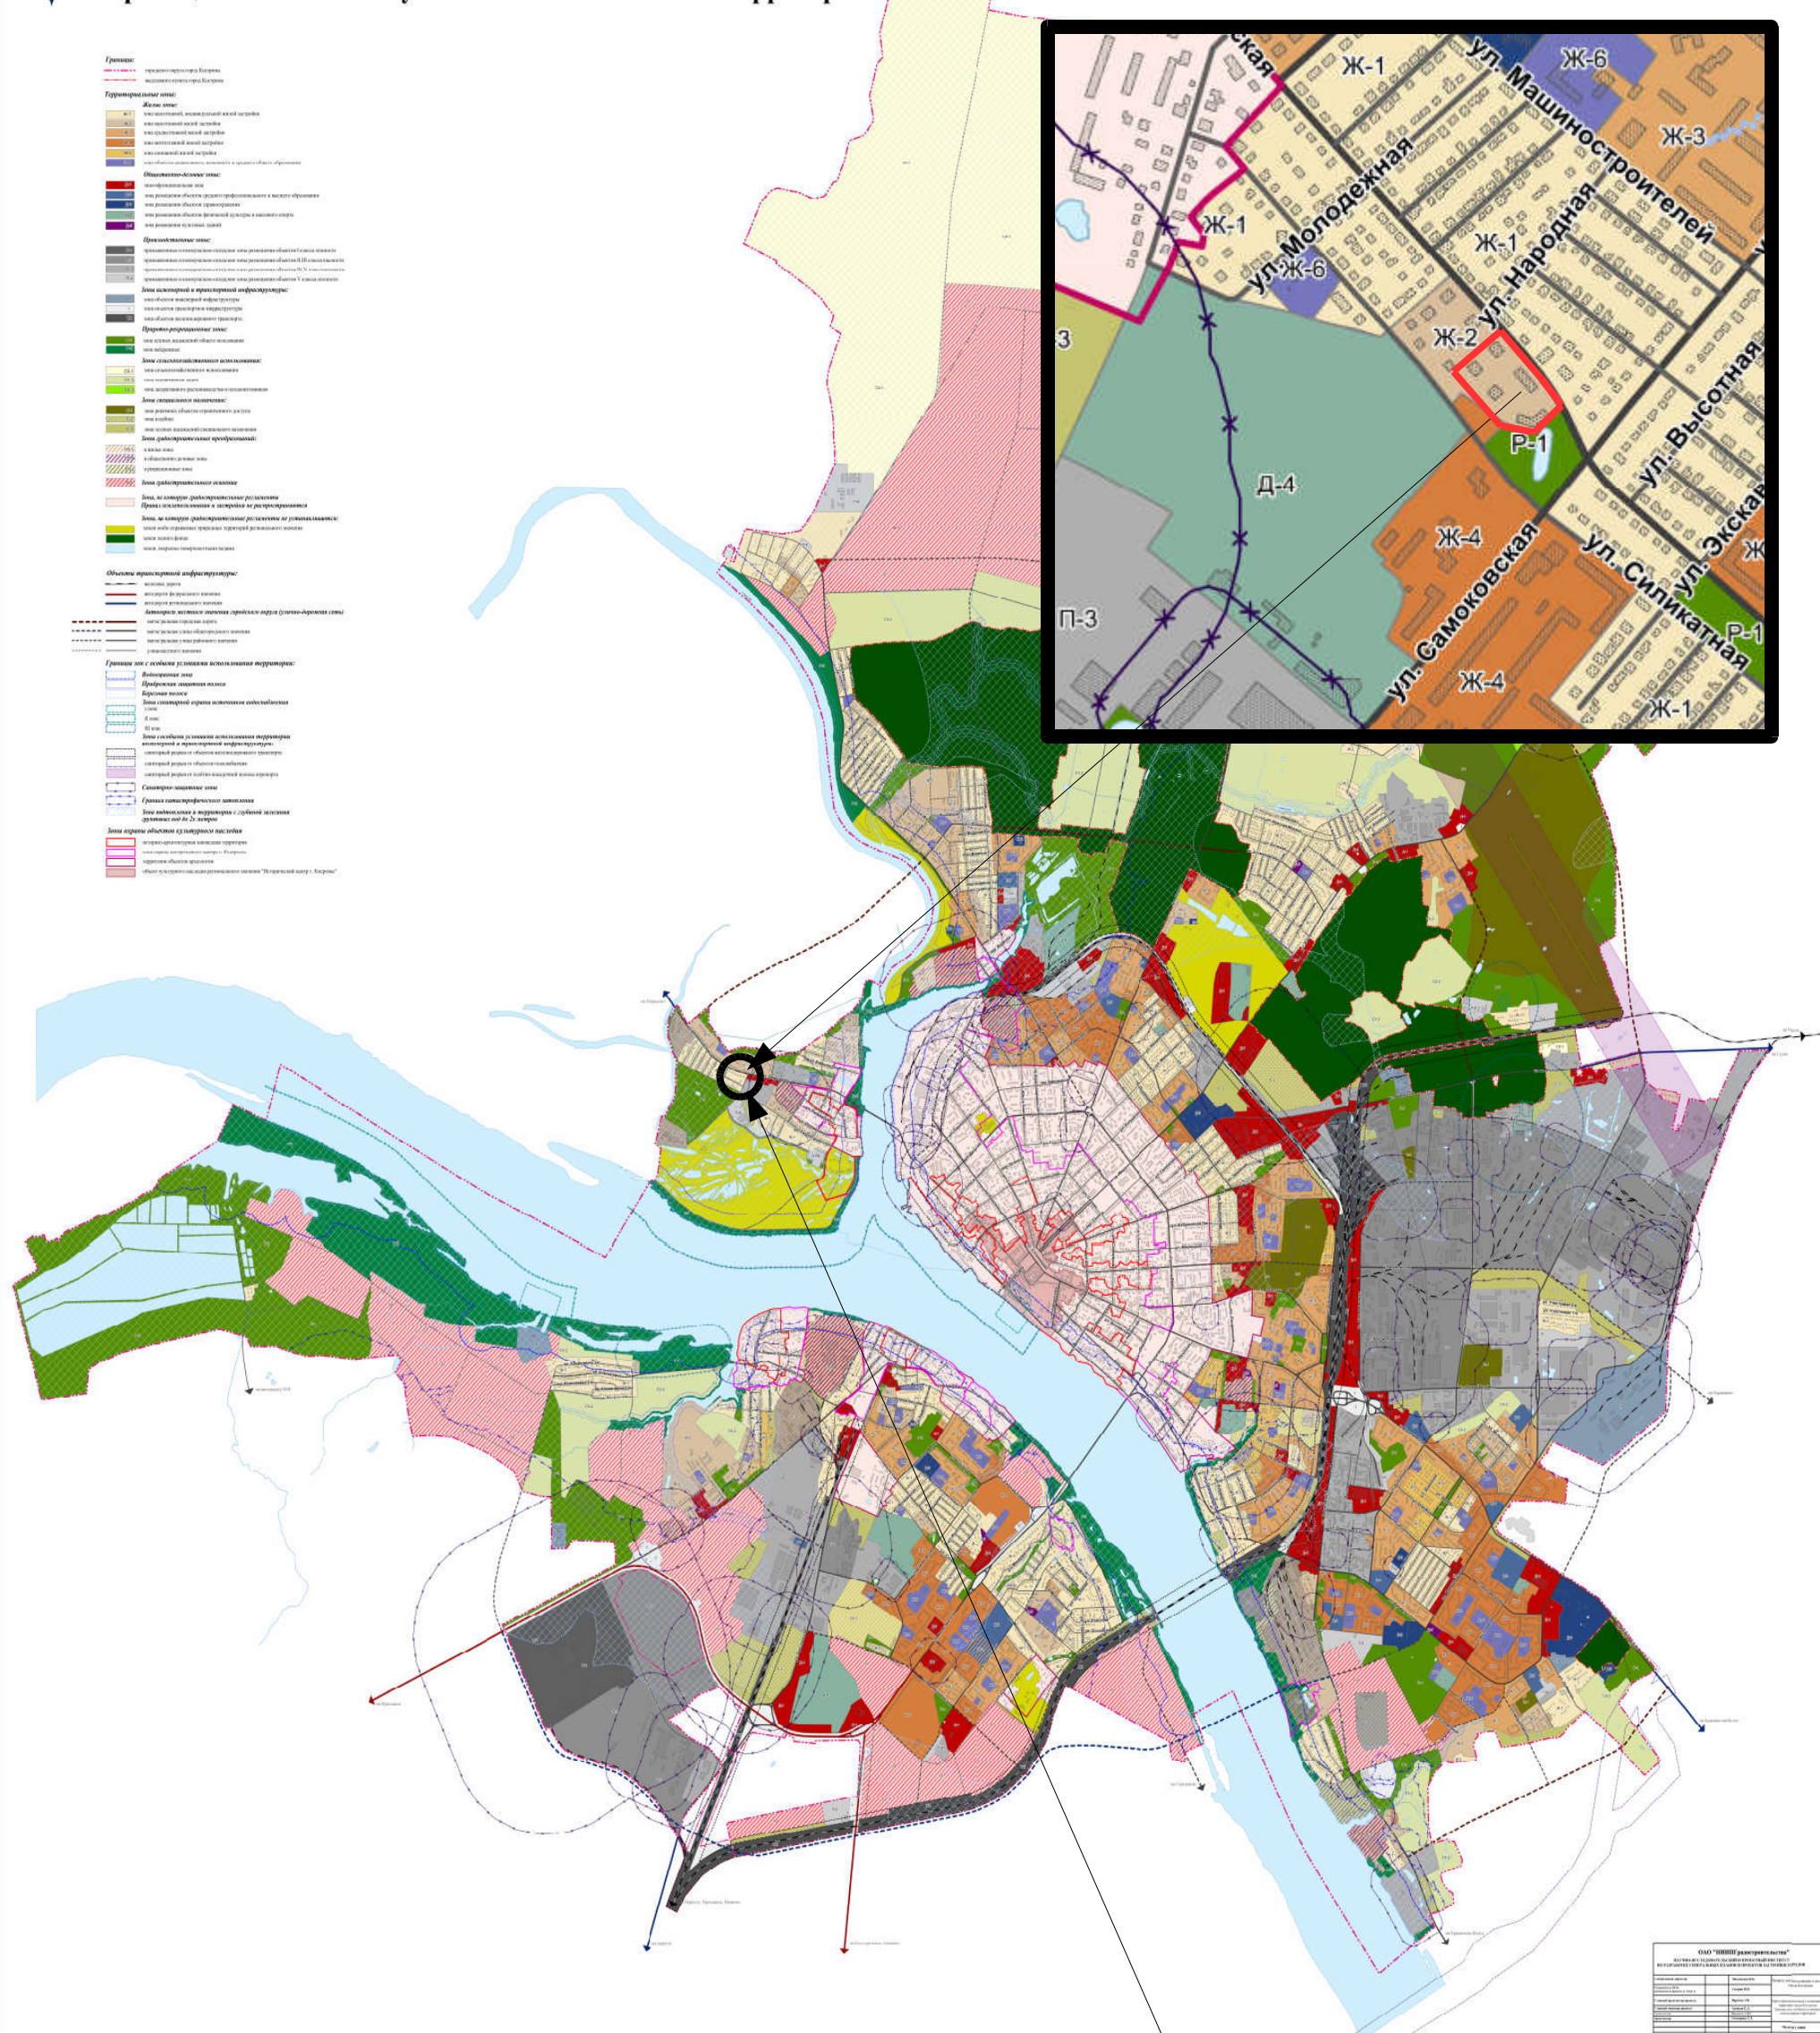

Разрабатываемая территория

- граница проекта межевания