




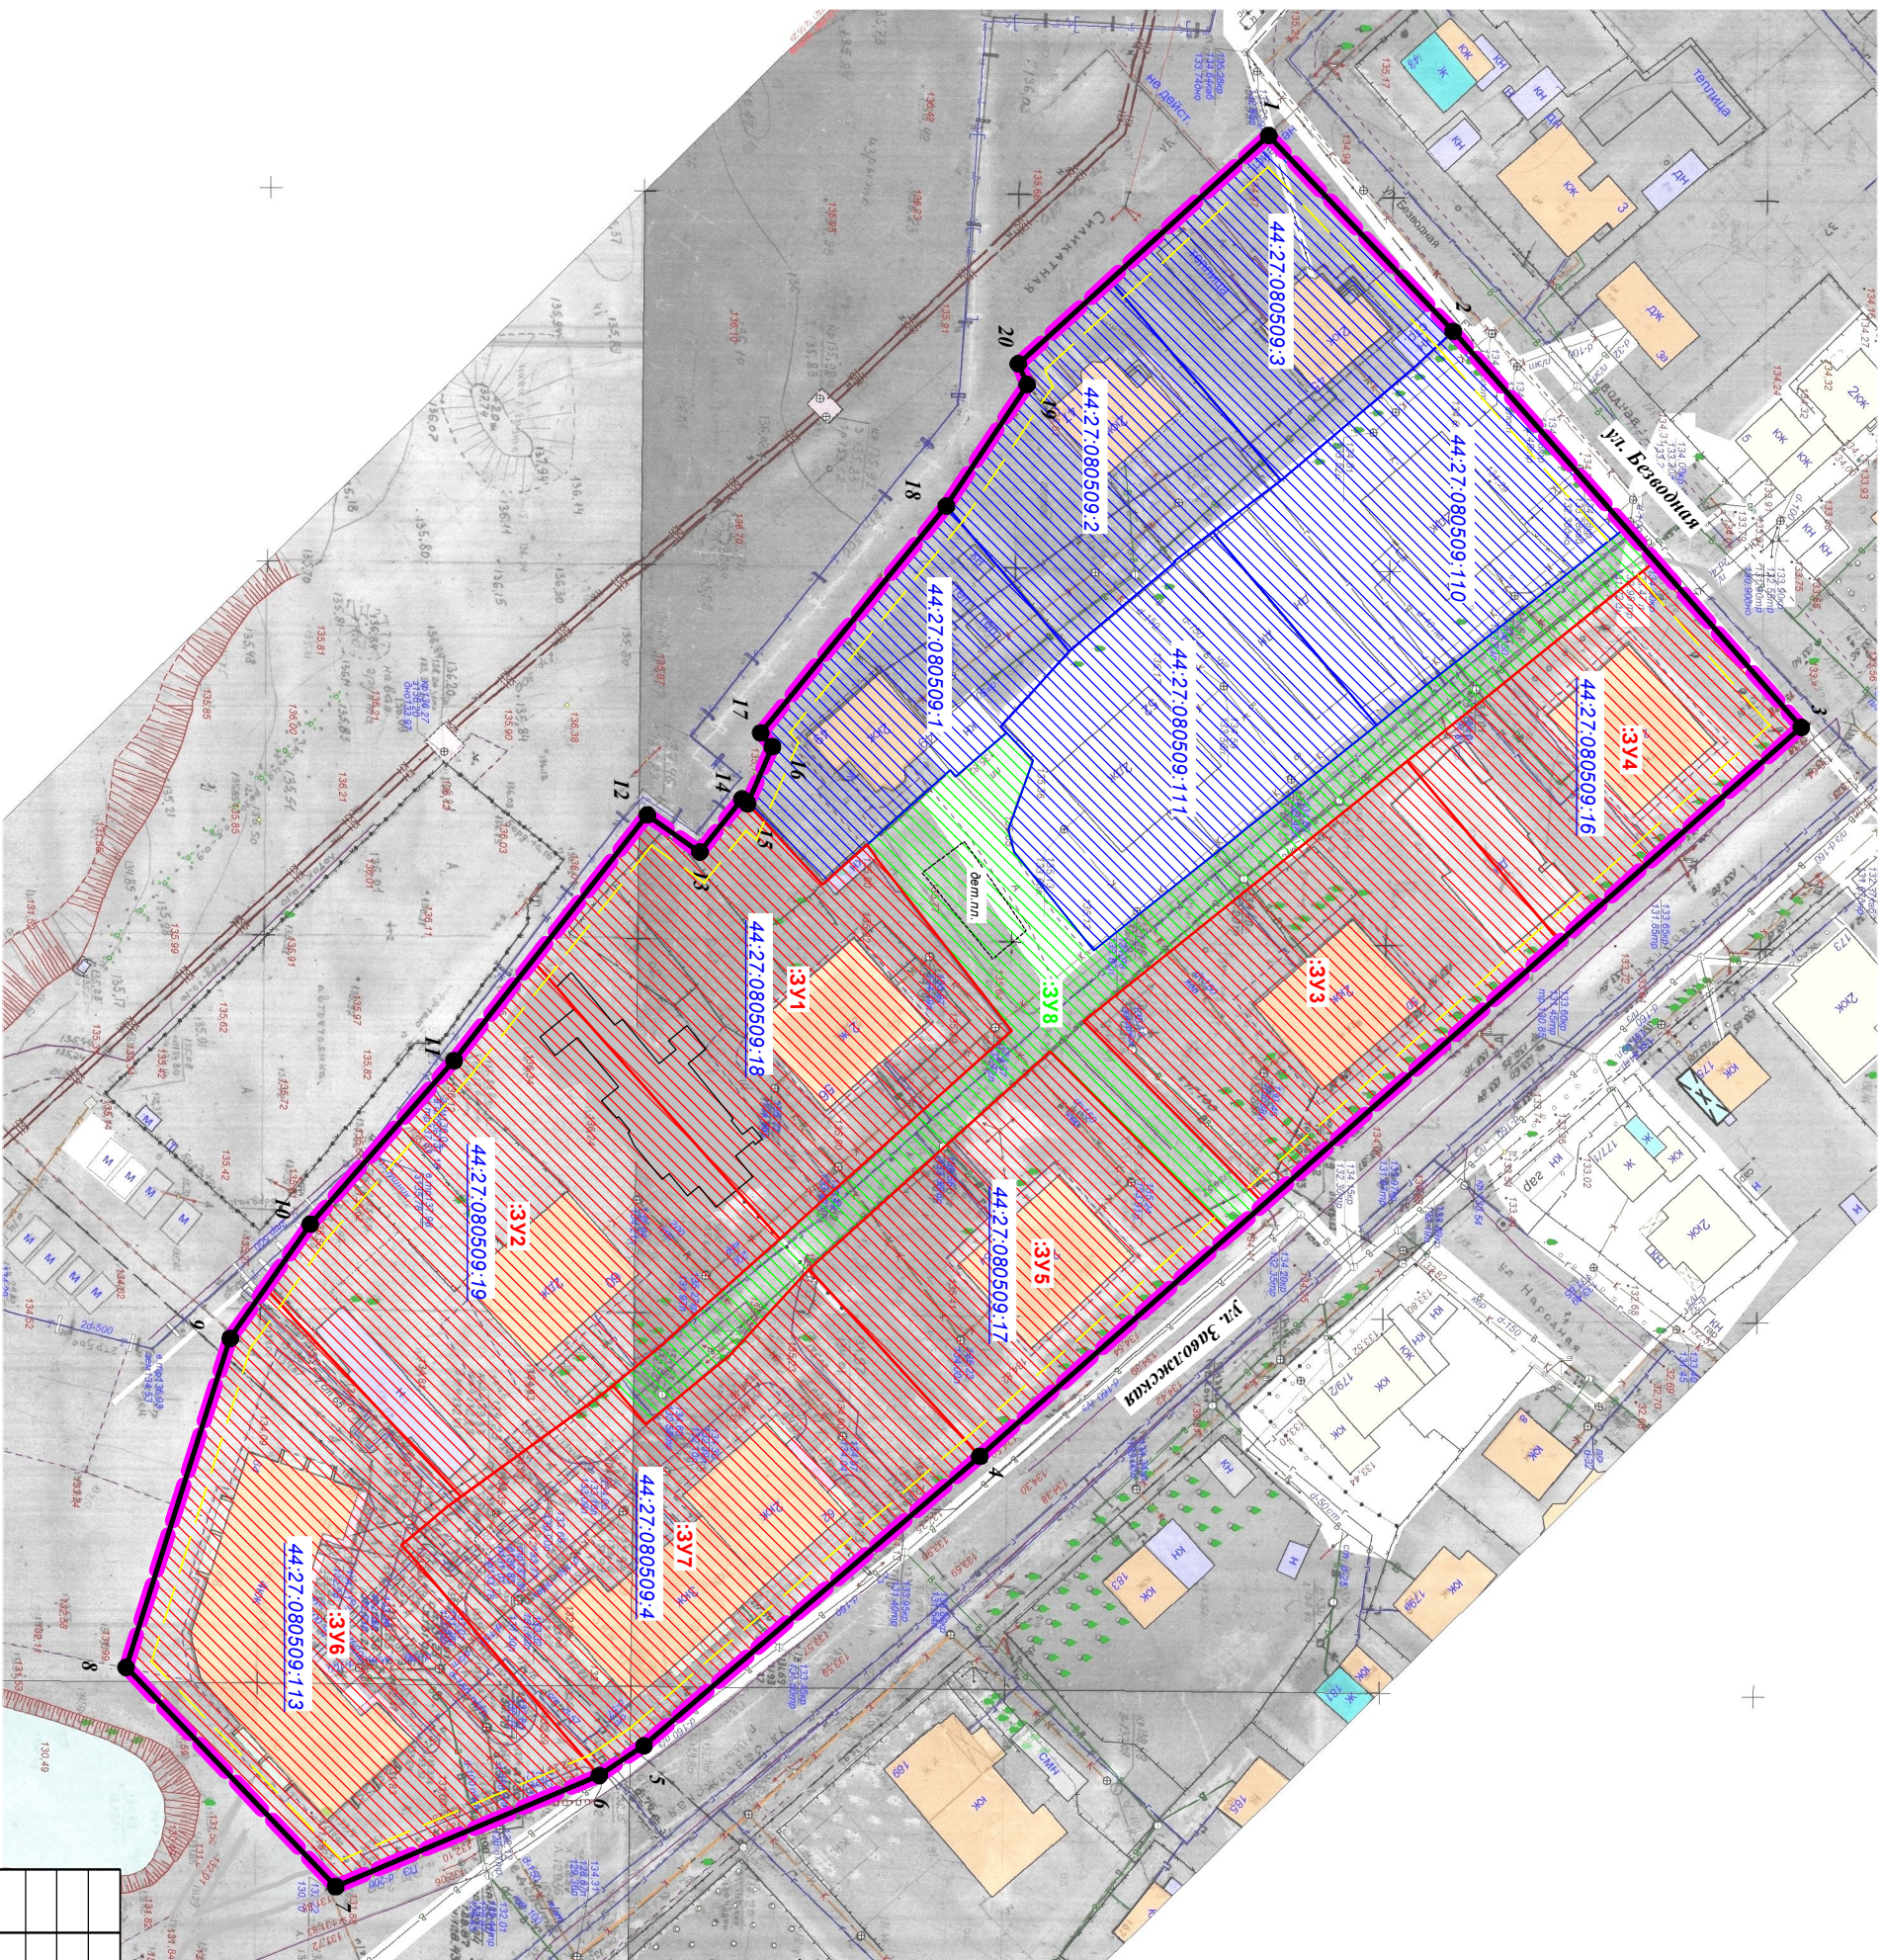

 

 

Каталог координат красных линий

Обозначение характерных точек границы	Координаты, м	
	X	Y
1	288446,01	1211694,63
2	288470,68	1211720,83
3	288517,21	1211773,78
4	288407,37	1211871,29
5	288362,48	1211910,00
6	288356,51	1211913,97
7	288321,27	1211928,83
8	288293,22	1211899,51
9	288307,15	1211855,52
10	288317,84	1211840,24
11	288337,09	1211818,36
12	288362,92	1211785,50
13	288369,95	1211790,47
14	288375,57	1211783,38
15	288376,32	1211783,98
16	288379,63	1211776,36
17	288378,09	1211774,53
18	288402,90	1211744,18
19	288413,70	1211727,95
20	288412,51	1211725,16



Условные обозначения:

-  - характерные точки красных линий и образуемых земельных участков
 -  - устанавливаемые красные линии
 -  - линии отступа от красных линий в целях определения мест допустимого размещения зданий
 -  - существующие общественные и жилые здания
 -  - граница существующего элемента планировочной структуры
 -  - образуемые земельные участки
 -  - граница земельного участка по сведениям ЕГРН
 -  - кадастровый номер земельного участка, подлежащего ликвидации
 - образуемые земельные участки (территории) общего пользования

							<p align="center">ПРОЕКТ МЕЖЕВАНИЯ ТЕРРИТОРИИ, ОГРАНИЧЕННЫЙ ЗАВОЛЖСКОЙ, БЕЗВОДНОЙ, ФУНКЦИОНАЛЬНОЙ ЗОНОЙ МАЛОЭТАЖНОЙ ЖИЛОЙ ЗАСТРОЙКИ</p>	<p align="center">МАСШТАБ 1:1 000</p>	<p align="center">МКУ г. Костромы "Центр градостроительства"</p>
Инженер	Зарядская Н.А.			01.2022	Чертеж границ существующих земельных участков, зон с особыми условиями использования территории		СТАДИЯ	ЛИСТ	ЛИСТОВ
Начальник ОТД кадастра, работ	Миличенко Е.Н.			01.2022			P	11	11
Директор	Храмов А.В.			01.2022					
		Подпись	Дата						