

Российская Федерация, Костромская
область, Кострома г, Советская ул, 51а
Кадастровый квартал: 44:27:040606
Система координат: мск-44, зона 1

Площадь земельного участка	978 м ²
----------------------------	--------------------

Обозначение характерных точек границ	Координаты	
	X	Y
1	290443,76	1213930,03
2	290470,89	1213941,17
3	290475,23	1213945,47
4	290476,04	1213949,48
5	290475,65	1213953,41
6	290492,92	1213960,01
7	290490,18	1213967,18
8	290487,60	1213967,65
9	290464,81	1213961,35
10	290435,29	1213950,66
1	290443,76	1213930,03


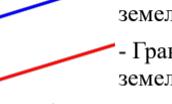


Diagram illustrating the components of a cadastral quarter boundary:

- 1 - Границы существующих земельных участков
- 2 - Границы образуемого земельного участка
- 3 - Характерная точка границы
- 4 - Номер земельного участка в кадастровом квартале
- 5 - Граница кадастрового квартала

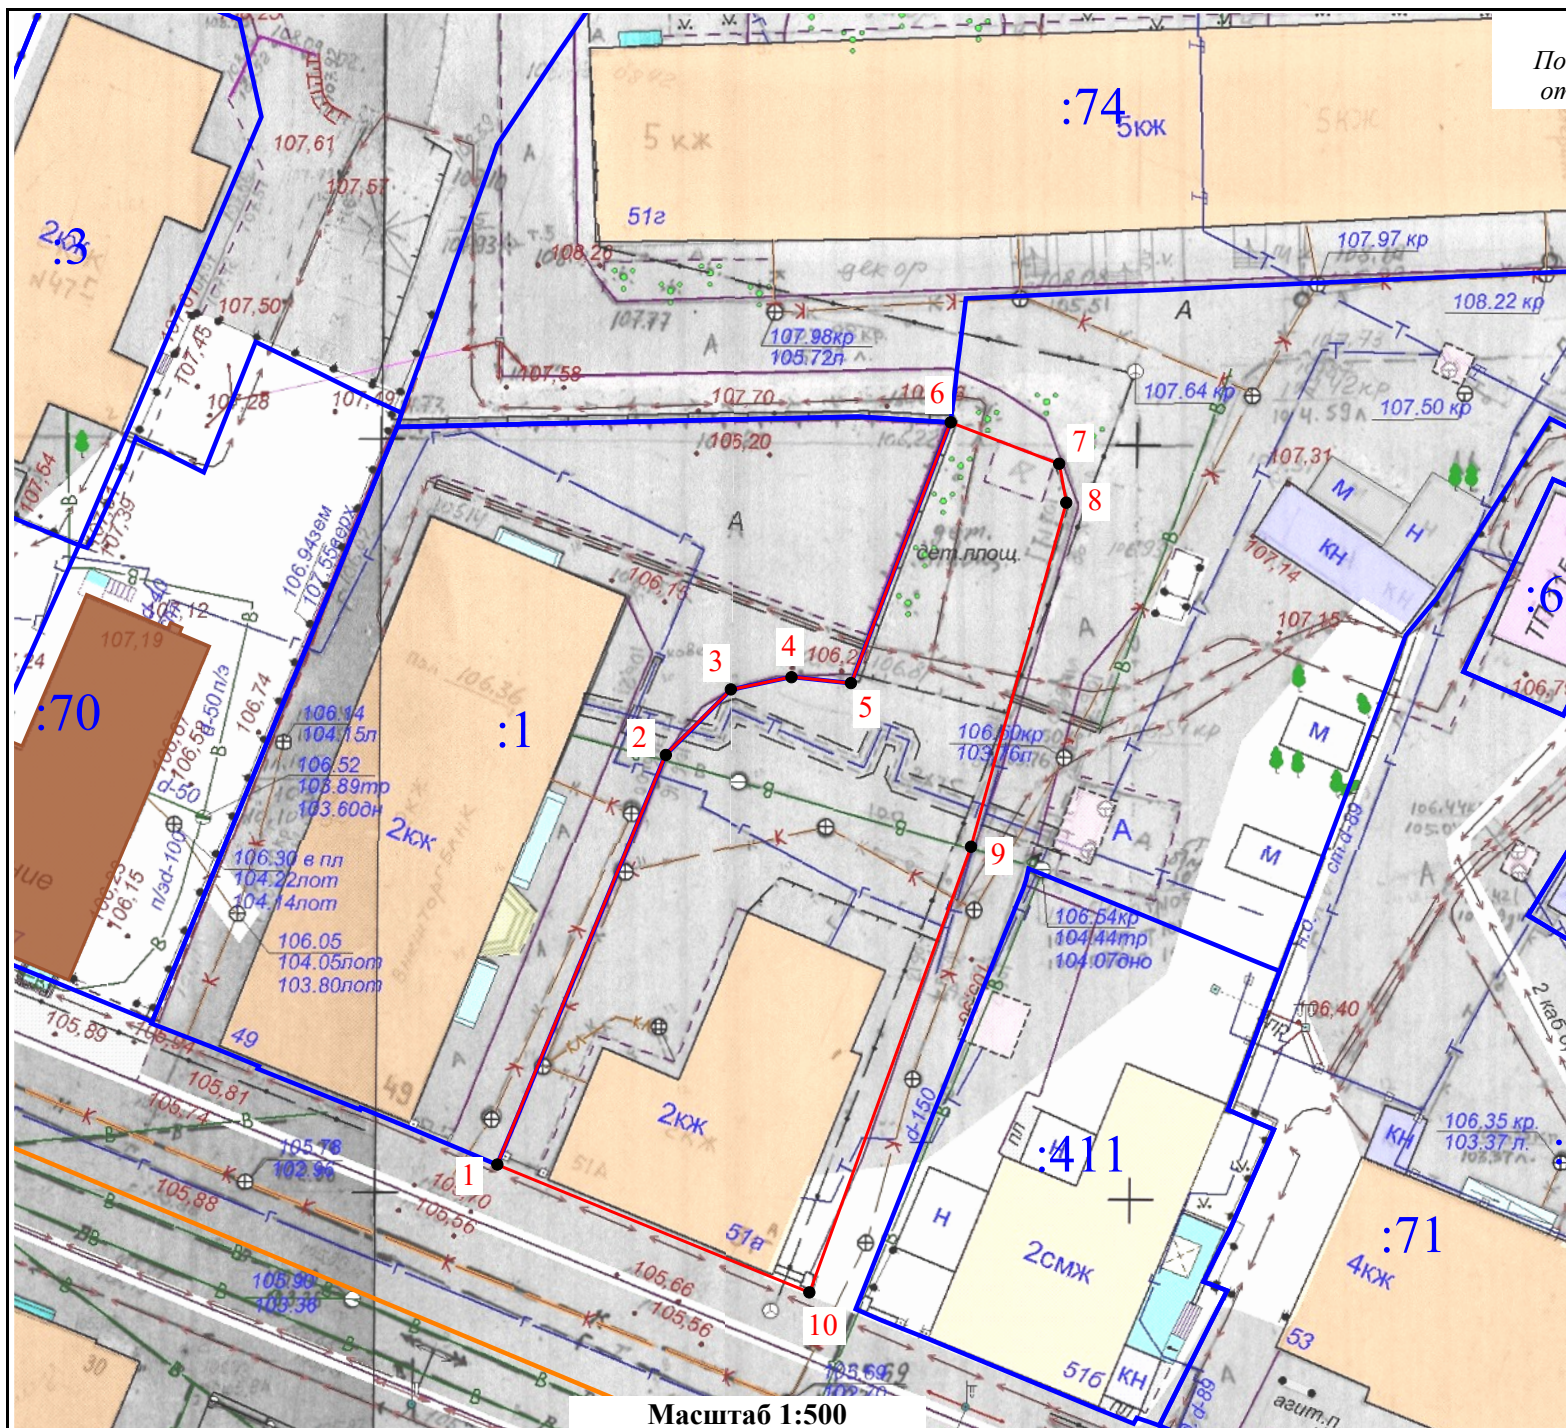

Масштаб 1:500