

ПРОЕКТ ПЛАНИРОВКИ ТЕРРИТОРИИ, ОГРАНИЧЕННОЙ УЛИЦАМИ БЕРЕГОВОЙ, ПРОСВЕЩЕНИЯ, ПЕРЕУЛКОМ ПОКРОВСКОГО, УЛИЦЕЙ ГИДРОСТРОИТЕЛЬНОЙ, ГРАНИЦЕЙ ЗЕМЕЛЬНОГО УЧАСТКА С КАДАСТРОВЫМ НОМЕРОМ 44:27:010301:210



ПРОЕКТ МЕЖЕВАНИЯ. ОБОСНОВАНИЕ

Границы существующих земельных участков.

Местоположение существующих объектов капитального строительства М 1:1000

Условные обозначения

- Границы проектируемой территории
- Красные линии устанавливаемые
- Граница кадастрового квартала
- 44:27:010323 Номер кадастрового квартала
- Граница земельного участка сведения, о котором имеются в ГКН
- 44:27:010323:10, :98 Кадастровый номер земельного участка, сведения о котором имеются в ГКН,
- Граница участка по данным БТИ
- Существующие здания и сооружения
- Адресный номер земельного участка
- Асфальтовое покрытие
- Существующие сети водопровода
- Существующие сети газопровода
- Существующие сети теплоснабжения
- Существующие сети канализации
- Существующая ЛЭП
- Существующий объект предприятие бытового обслуживания
- Планируемый объект предприятие бытового обслуживания

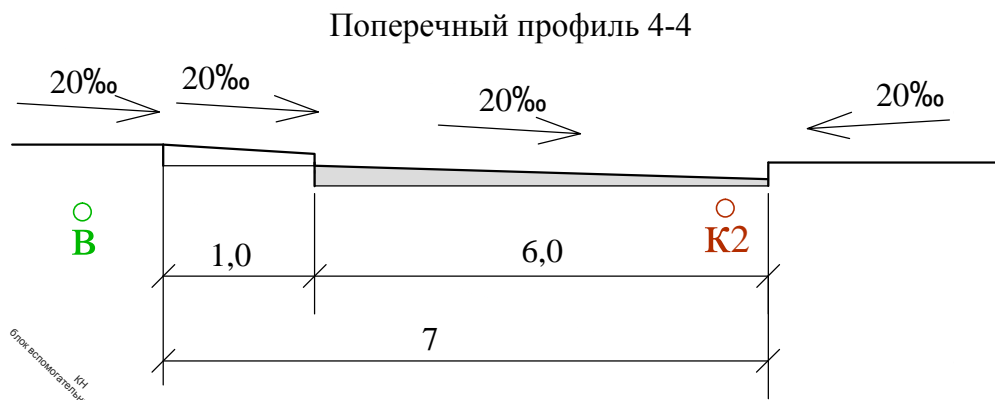
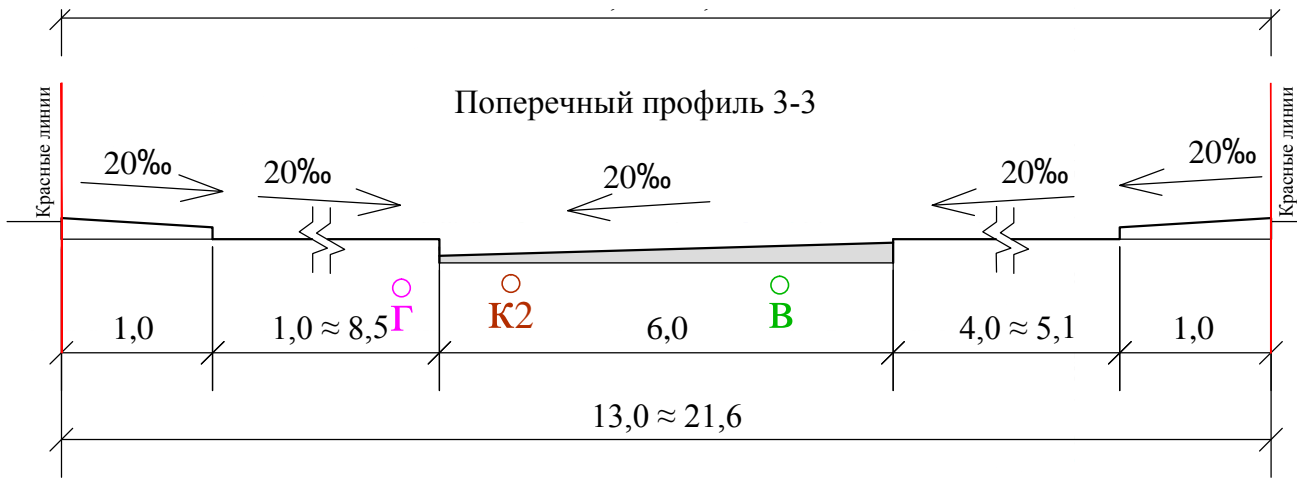


Экспликация

- 1 Предприятие бытового обслуживания
- 2-10 Малоэтажные многоквартирные жилые дома
- 11-14 Индивидуальные жилые дома
- 15 Существующий участок для индивидуального жилищного строительства
- 16 Трансформаторная подстанция
- 17 Планируемое предприятие бытового обслуживания

Примечания:

1. Ширина улиц и дорог в красных линиях принимается по факту сложившейся застройки.
2. На планируемой территории не отображены границы особо охраняемых природных территорий, границы территорий объектов культурного наследия и границы лесных кварталов, так как перечисленных территорий нет в границах проектных работ.

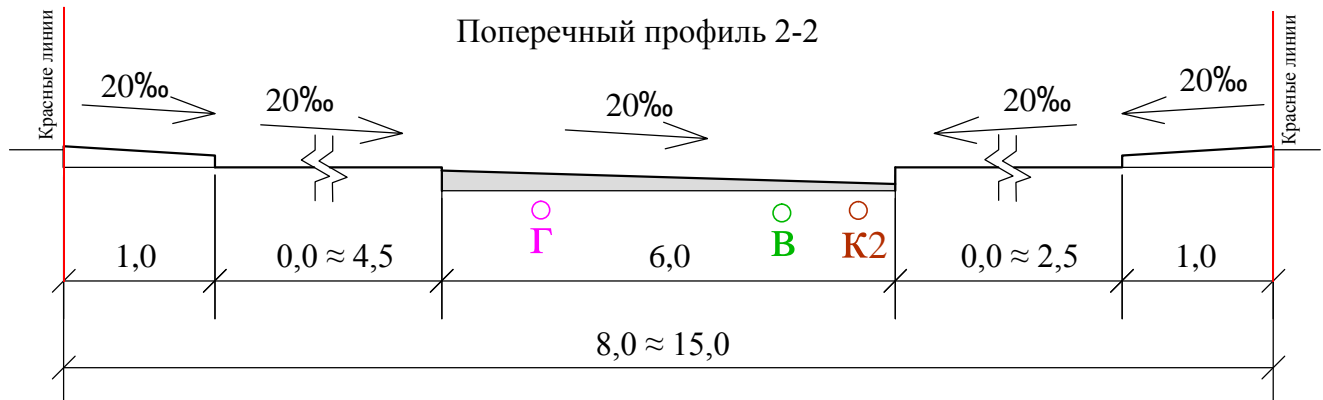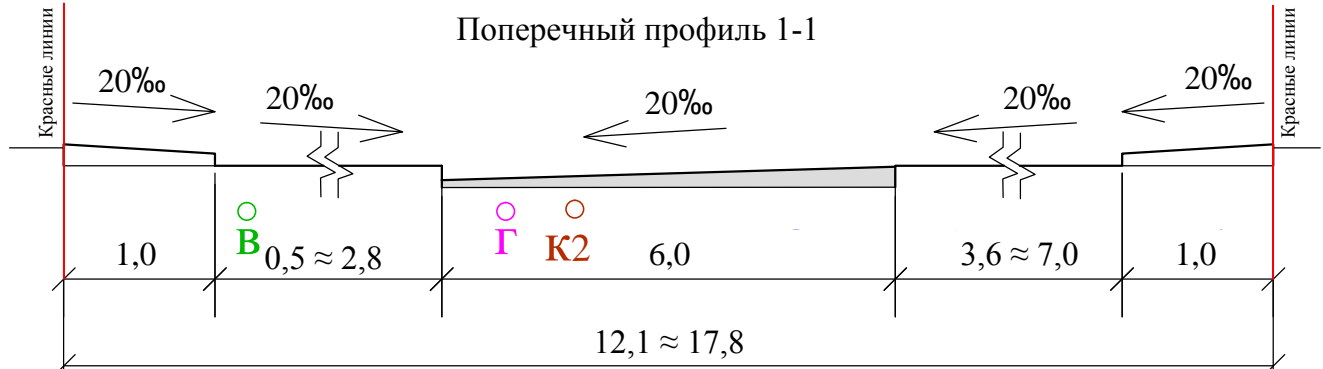

Изм.	Кол.уч	Лист	№Док.	Подпись	Дата	Проект планировки территории, ограниченной улицами Береговой, Просвещения, переулком Покровского, улицей Гидростроительной, границей земельного участка с кадастровым номером 44:27:010301:210			
Директор	Смирнов С.В.					Проект межевания Обоснование	Стадия	Лист	Листов
Гл. инженер	Смирнова Е.А.						ПП	1	2
ГАП	Лебедев Г.С.								
Разработ.	Шувалова Г.А.					Границы существующих земельных участков . Местоположение существующих объектов капитального строительства	ООО "См.С.- Проект"		