



ПРОЕКТ ПЛАНИРОВКИ ТЕРРИТОРИИ, ОГРАНИЧЕННОЙ УЛИЦАМИ БЕРЕГОВОЙ, ПРОСВЕЩЕНИЯ, ПЕРЕУЛКОМ ПОКРОВСКОГО, УЛИЦЕЙ ГИДРОСТРОИТЕЛЬНОЙ, ГРАНИЦЕЙ ЗЕМЕЛЬНОГО УЧАСТКА С КАДАСТРОВЫМ НОМЕРОМ 44:27:010301:210

Схема границ территорий объектов культурного наследия. М 1:10 000



Условные обозначения:

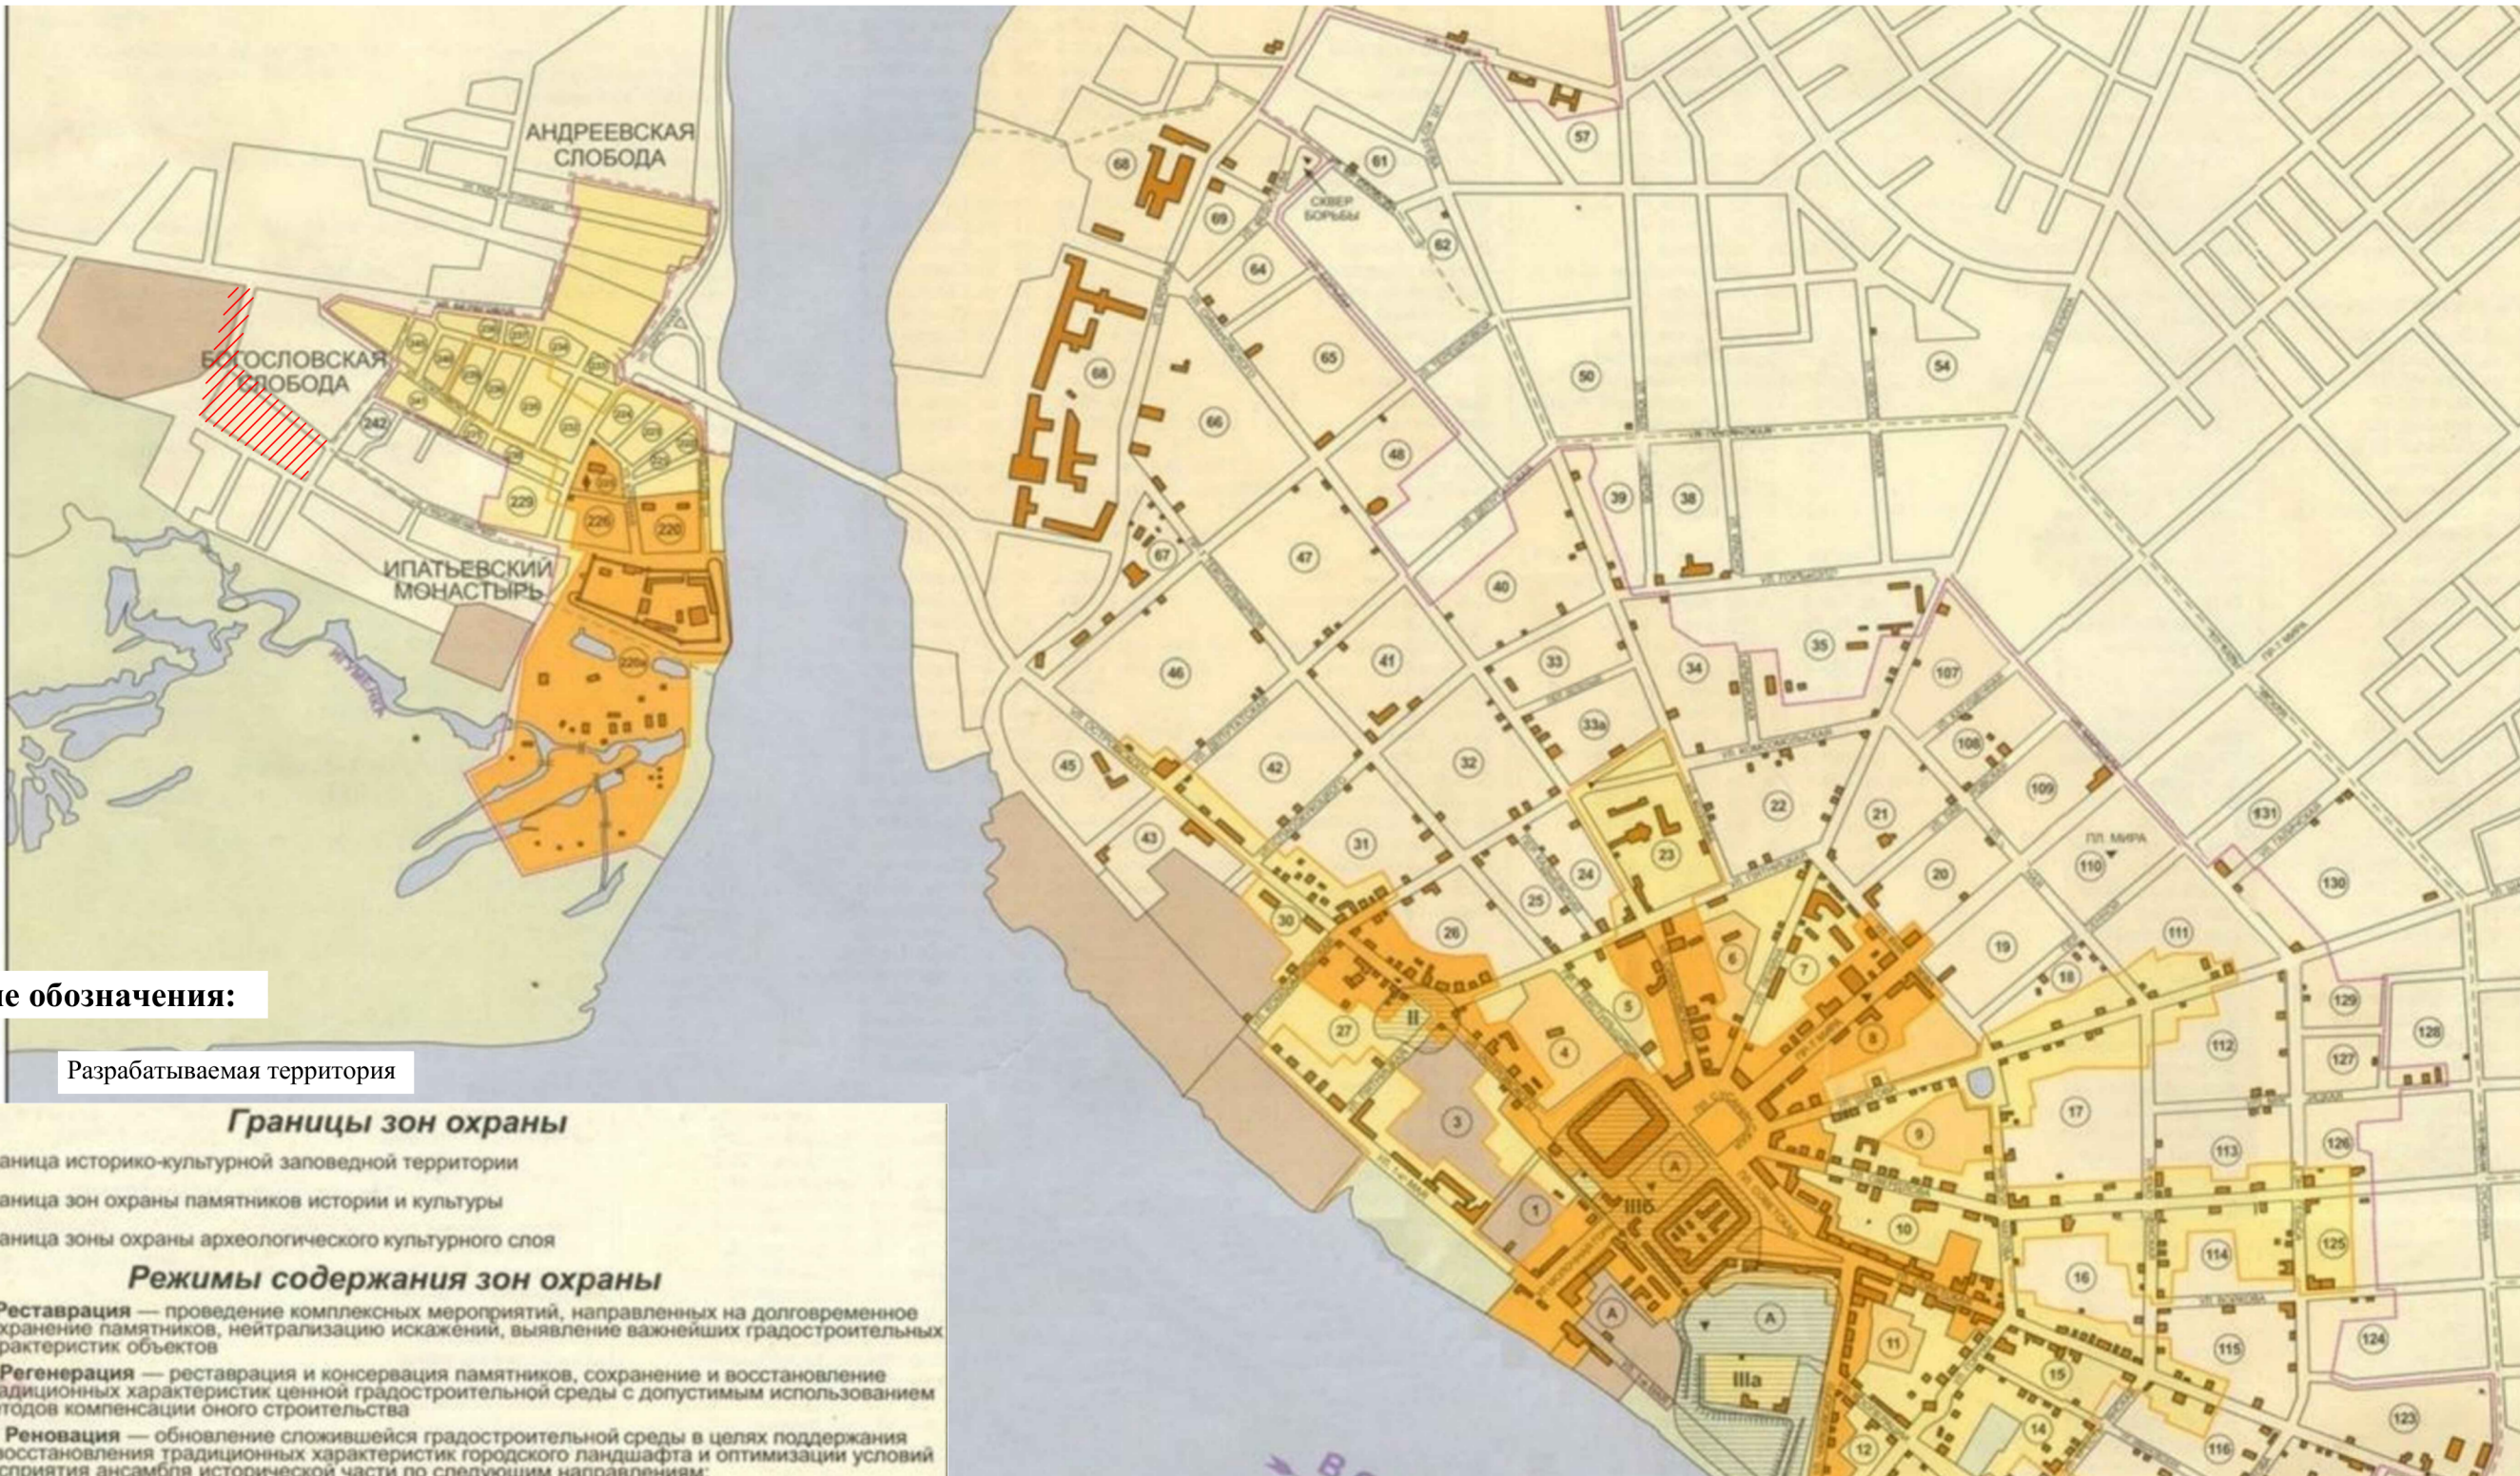

Разрабатываемая территория

Границы зон охраны

- Граница историко-культурной заповедной территории
- Граница зон охраны памятников истории и культуры
- Граница зоны охраны археологического культурного слоя

Режимы содержания зон охраны

- I. Реставрация** — проведение комплексных мероприятий, направленных на долговременное сохранение памятников, нейтрализацию искажений, выявление важнейших градостроительных характеристик объектов
- II. Регенерация** — реставрация и консервация памятников, сохранение и восстановление традиционных характеристик ценной градостроительной среды с допустимым использованием методов компенсации одного строительства
- III. Реновация** — обновление сложившейся градостроительной среды в целях поддержания и восстановления традиционных характеристик городского ландшафта и оптимизации условий восприятия ансамбля исторической части по следующим направлениям:
 - IIIa.** — преобразование ландшафтно-пространственной структуры в целях поддержания и восстановления традиционных характеристик городского ландшафта;
 - IIIб.** — обновление и преобразование объемно-планировочной структуры на основе исторических характеристик;
 - IIIв.** — активное обновление и преобразование объемно-планировочной структуры со сносом (в перспективе) диссонирующих объектов, восстановлением исторического масштаба застройки;
 - IIIг.** — ограниченное преобразование с учетом основополагающей роли исторического градостроительного комплекса

Другие обозначения

- I. — Городище раннего железного века; II. — 1-й костромской кремль (1-я пол. XIII в.); IIIa. — 2-й костромской кремль (Старый город, 1416 г.); IIIб. — Новый город (1619 г.)
- Памятники архитектуры и истории
- Памятники истории — захоронения
- Памятники искусства

						Проект планировки территории, ограниченной улицами Береговой, Просвещения, переулком Покровского, улицей Гидростроительной, границей земельного участка с кадастровым номером 44:27:010301:210						
Изм.	Кол.уч	Лист	№Док.	Подпись	Дата							
Директор	Смирнов С.В.					Материалы по обоснованию		Стадия	Лист	Листов		
Гл. инженер	Смирнова Е.А.							ПП	4	6		
ГАП	Лебедев Г.С.											
Архитектор	Лебедева Е.В.					Схема границ территорий объектов культурного наследия		ООО "См.С.- Проект"				