


Утверждена
Постановлением Администрации города Костромы
от _____ № _____

Схема расположения земельного участка на кадастровом плане территории

Местоположение: Российская Федерация, Костромская область, Кострома г, Красноармейская ул, 50.
Кадастровый квартал: 44:27:040309. Система координат: мск-44, зона 1

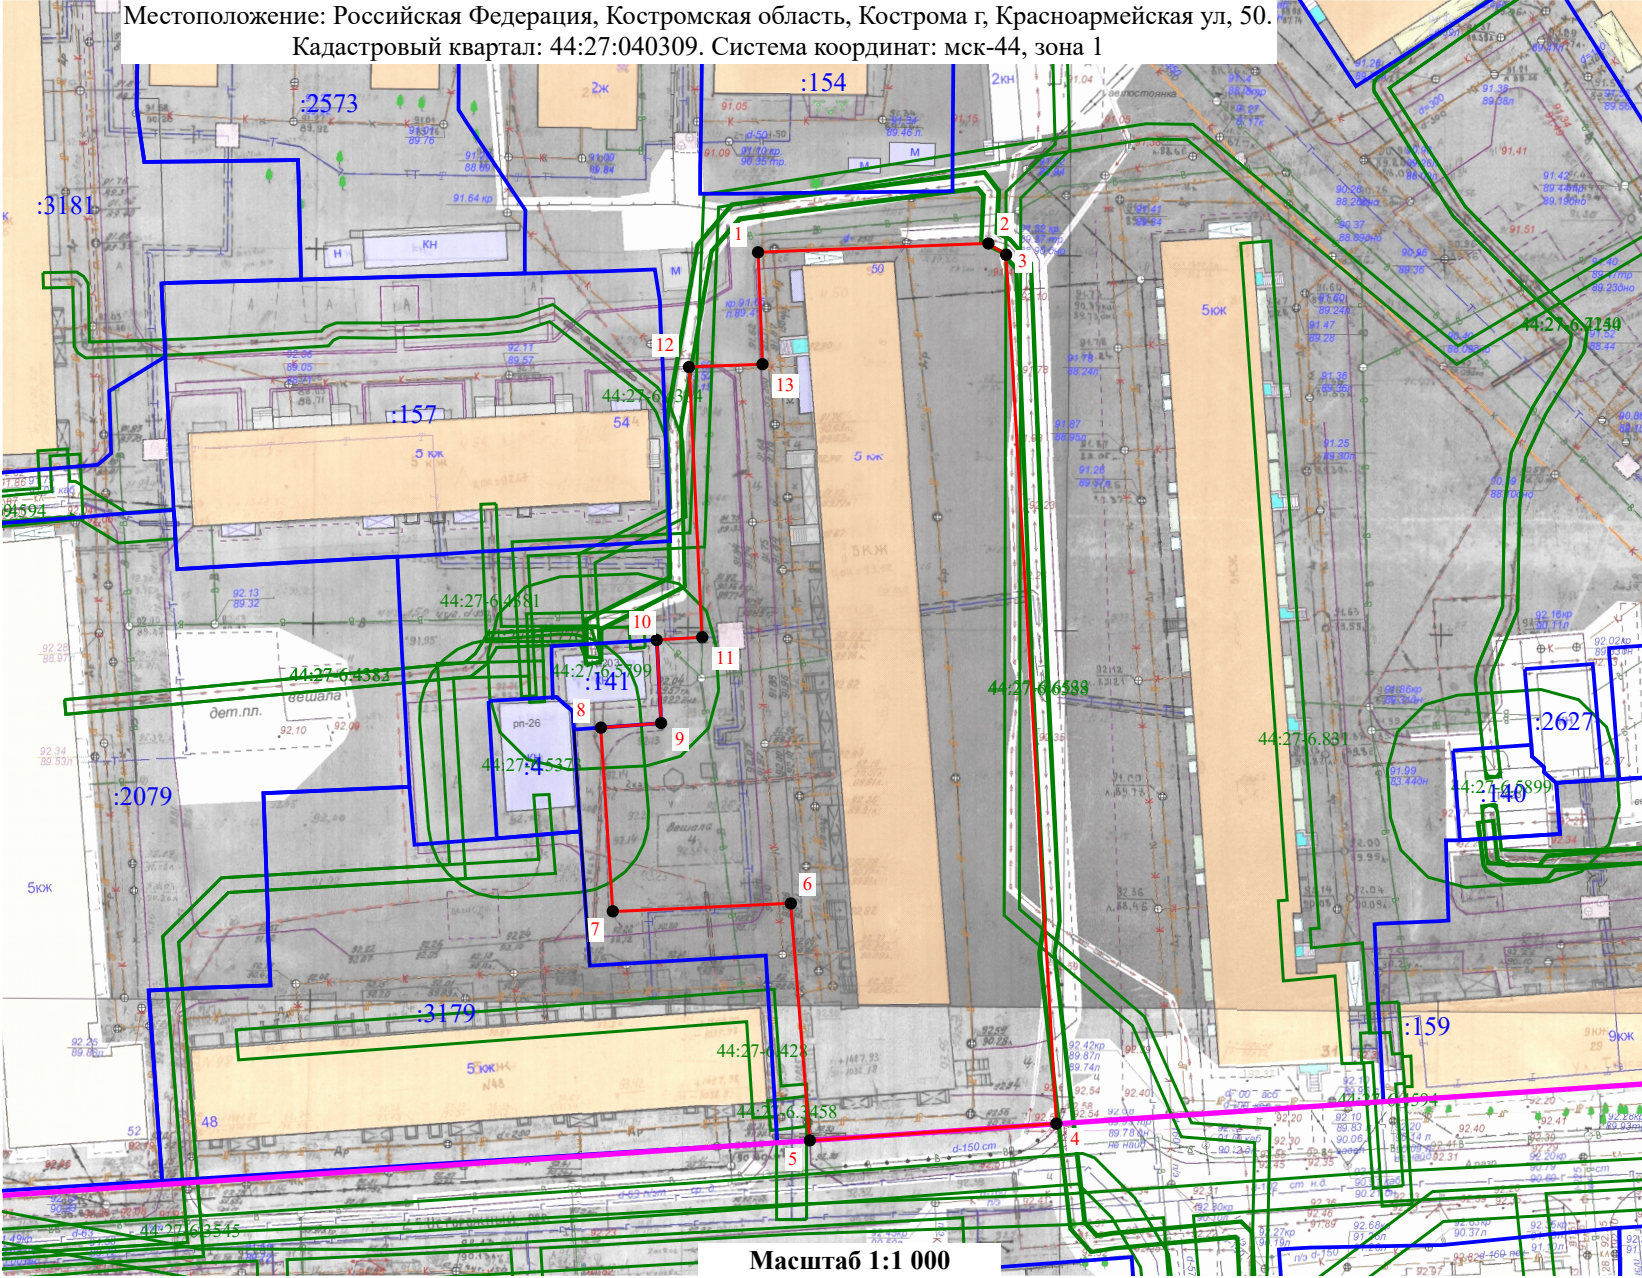

Условный номер земельного участка —
(указывается в случае, если предусматривается
образование двух и более земельных участков)

Площадь земельного участка 5 040 м²

Обозначение характерных точек границ	Координаты	
	X	Y
1	292699,37	1213151,99
2	292700,55	1213182,59
3	292699,05	1213184,95
4	292583,41	1213191,62
5	292581,18	1213158,87
6	292612,71	1213156,34
7	292611,67	1213132,69
8	292636,11	1213131,11
9	292636,73	1213139,10
10	292647,77	1213138,51
11	292648,14	1213144,57
12	292684,10	1213142,81
13	292684,48	1213152,57
1	292699,37	1213151,99

Условные обозначения:

- Границы существующих земельных участков
- Граница образуемого земельного участка
- 1 - Характерная точка границы земельного участка
- :81 - Номер земельного участка в кадастровом квартале
- Границы зон с особыми условиями использования территорий
- Красные линии

Масштаб 1:1 000